



TRANSPORTE BICA CORRIDA.
TRAJETO TRANSPORTE DA BICA CORRIDA

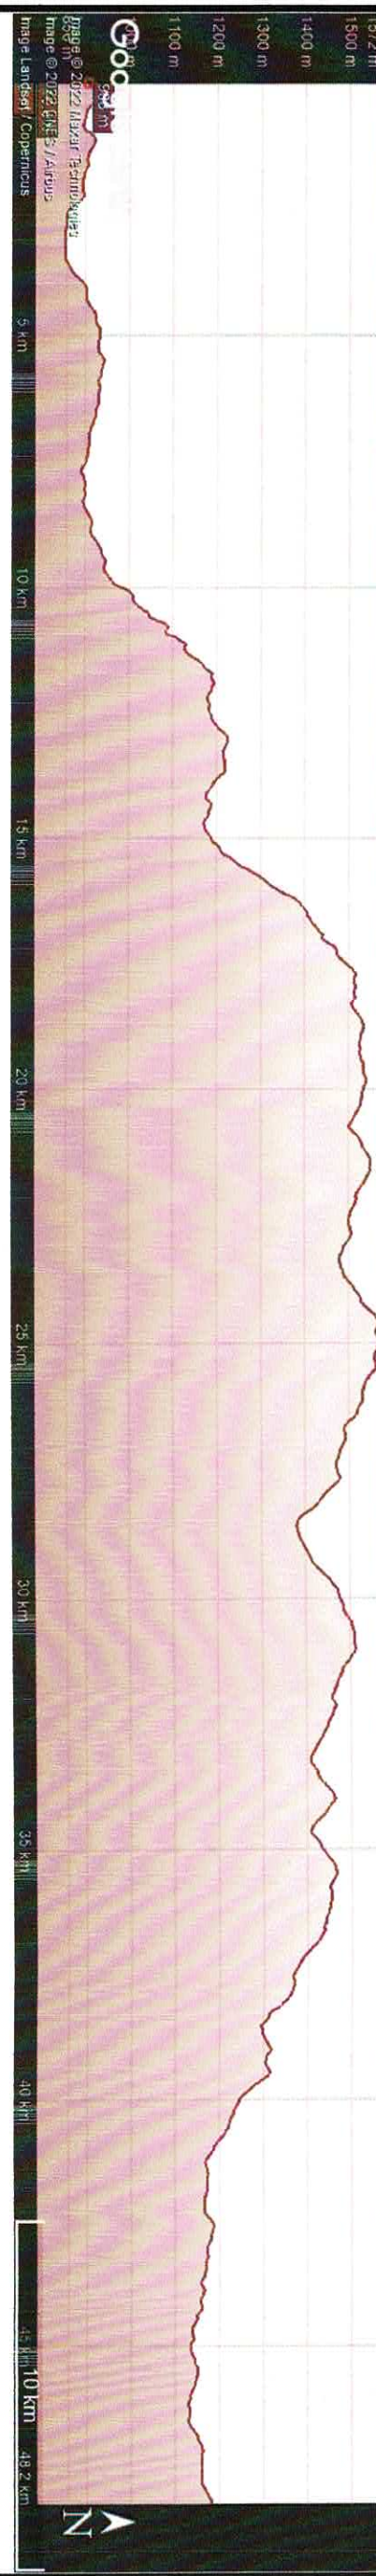

PROJETO DE PAVIMENTAÇÃO APROVADO
SILVIO ANTONIO FELIX
PREFEITO MUNICIPAL

CONTRATO REPASSE:
1082.206-29/925705/2021/MDR/CAIXA
ART: MG20221606127

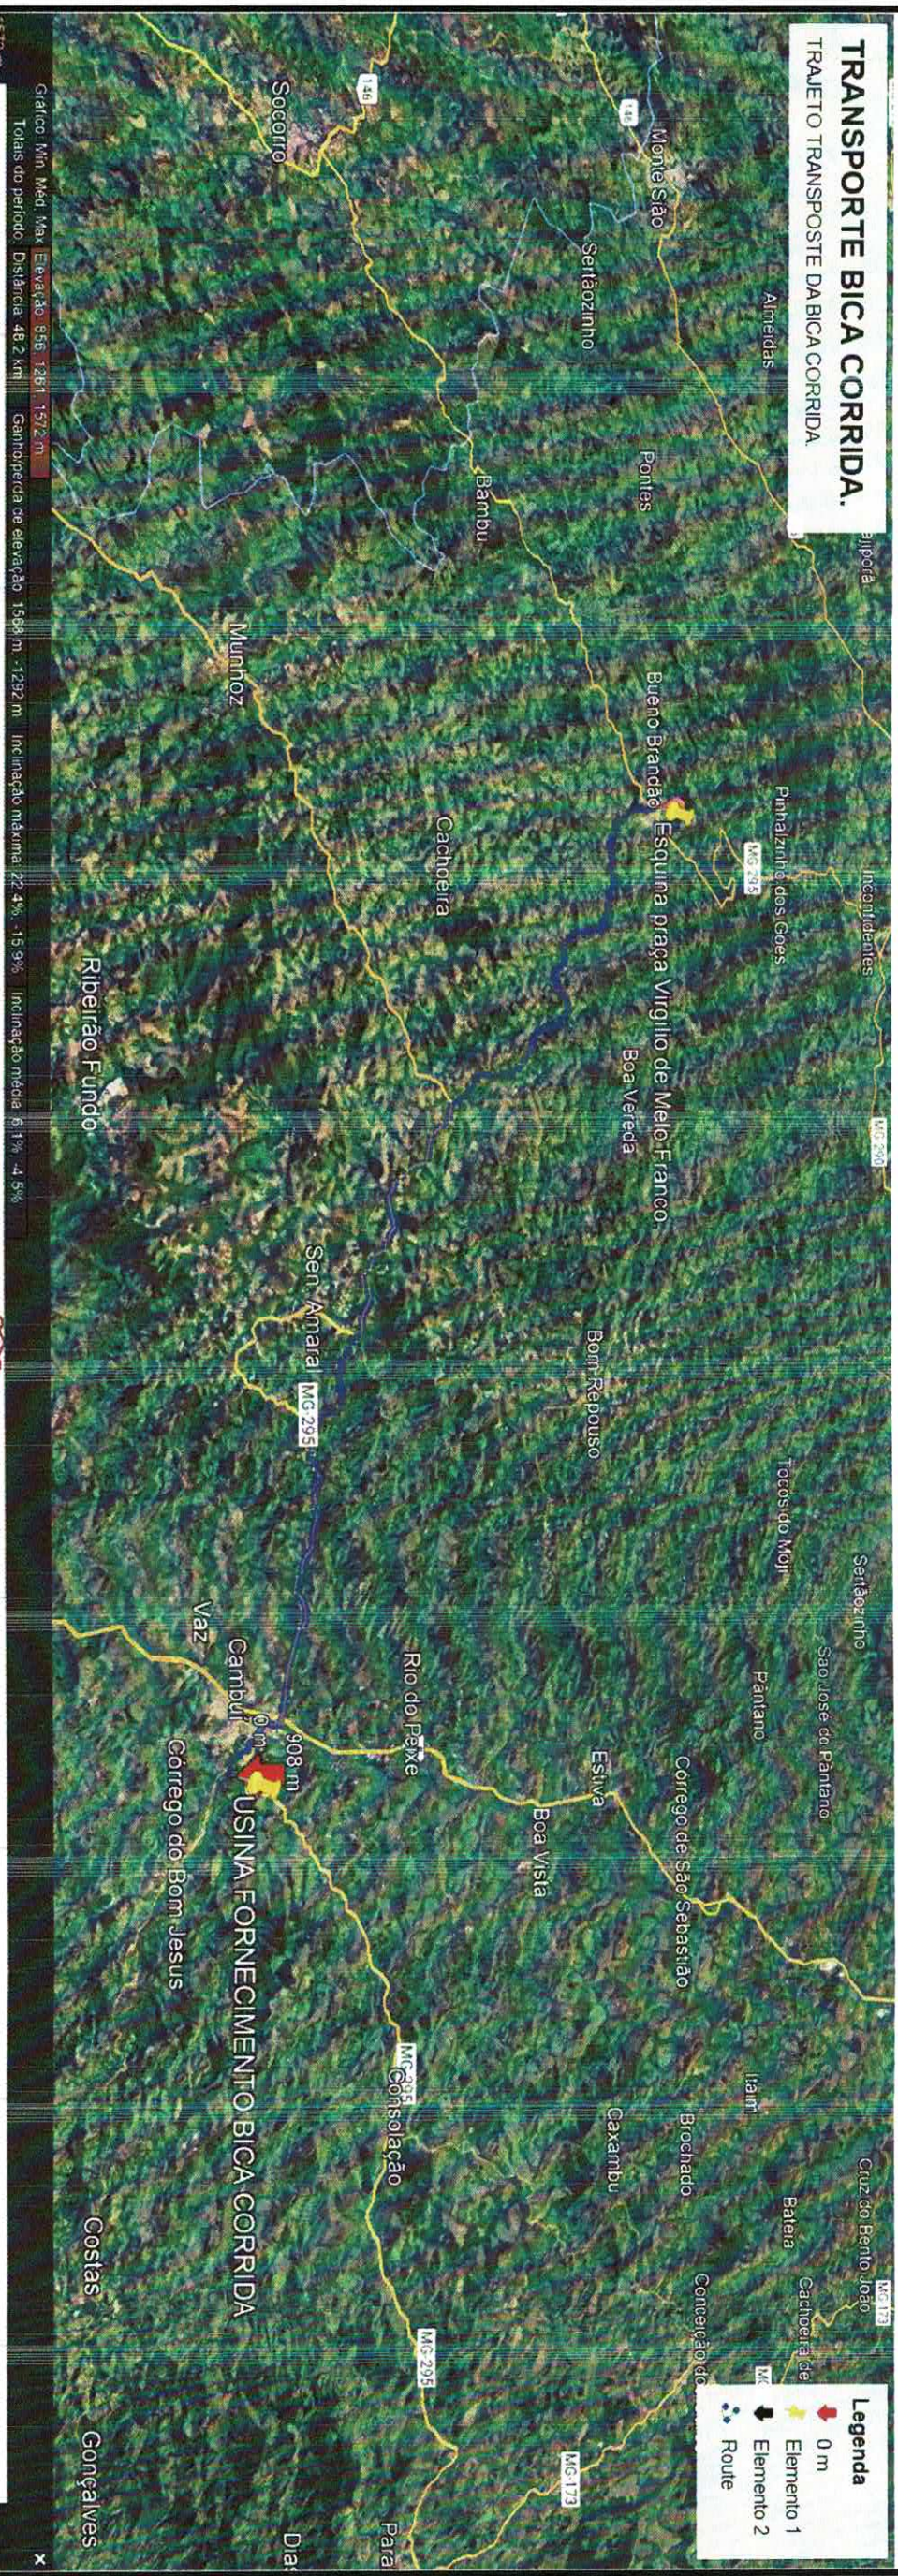

PROJETO DE LOCALIZAÇÃO DO
LOCAL DA USINA DE BICA CORRIDA.

FOLHA
Nº 08

RECONSTRUÇÃO DE PAVIMENTO COM SUBSTITUIÇÃO DE ASFALTO POR BLOQUETE INTERTRAVADO
RUA BENJAMIN CONSTANT - CENTRO
ÁREA DE PAVIMENTAÇÃO: 1.856,67 m2



PREFEITURA MUNICIPAL DE BUENA BRANDÃO - MG
RUA AFONSO PENA N.º 225 - CENTRO, BUENA BRANDÃO - MG
Silvano Antonio Felix
Prefeito Municipal

Eng. Civil - CREA 206.582/D