


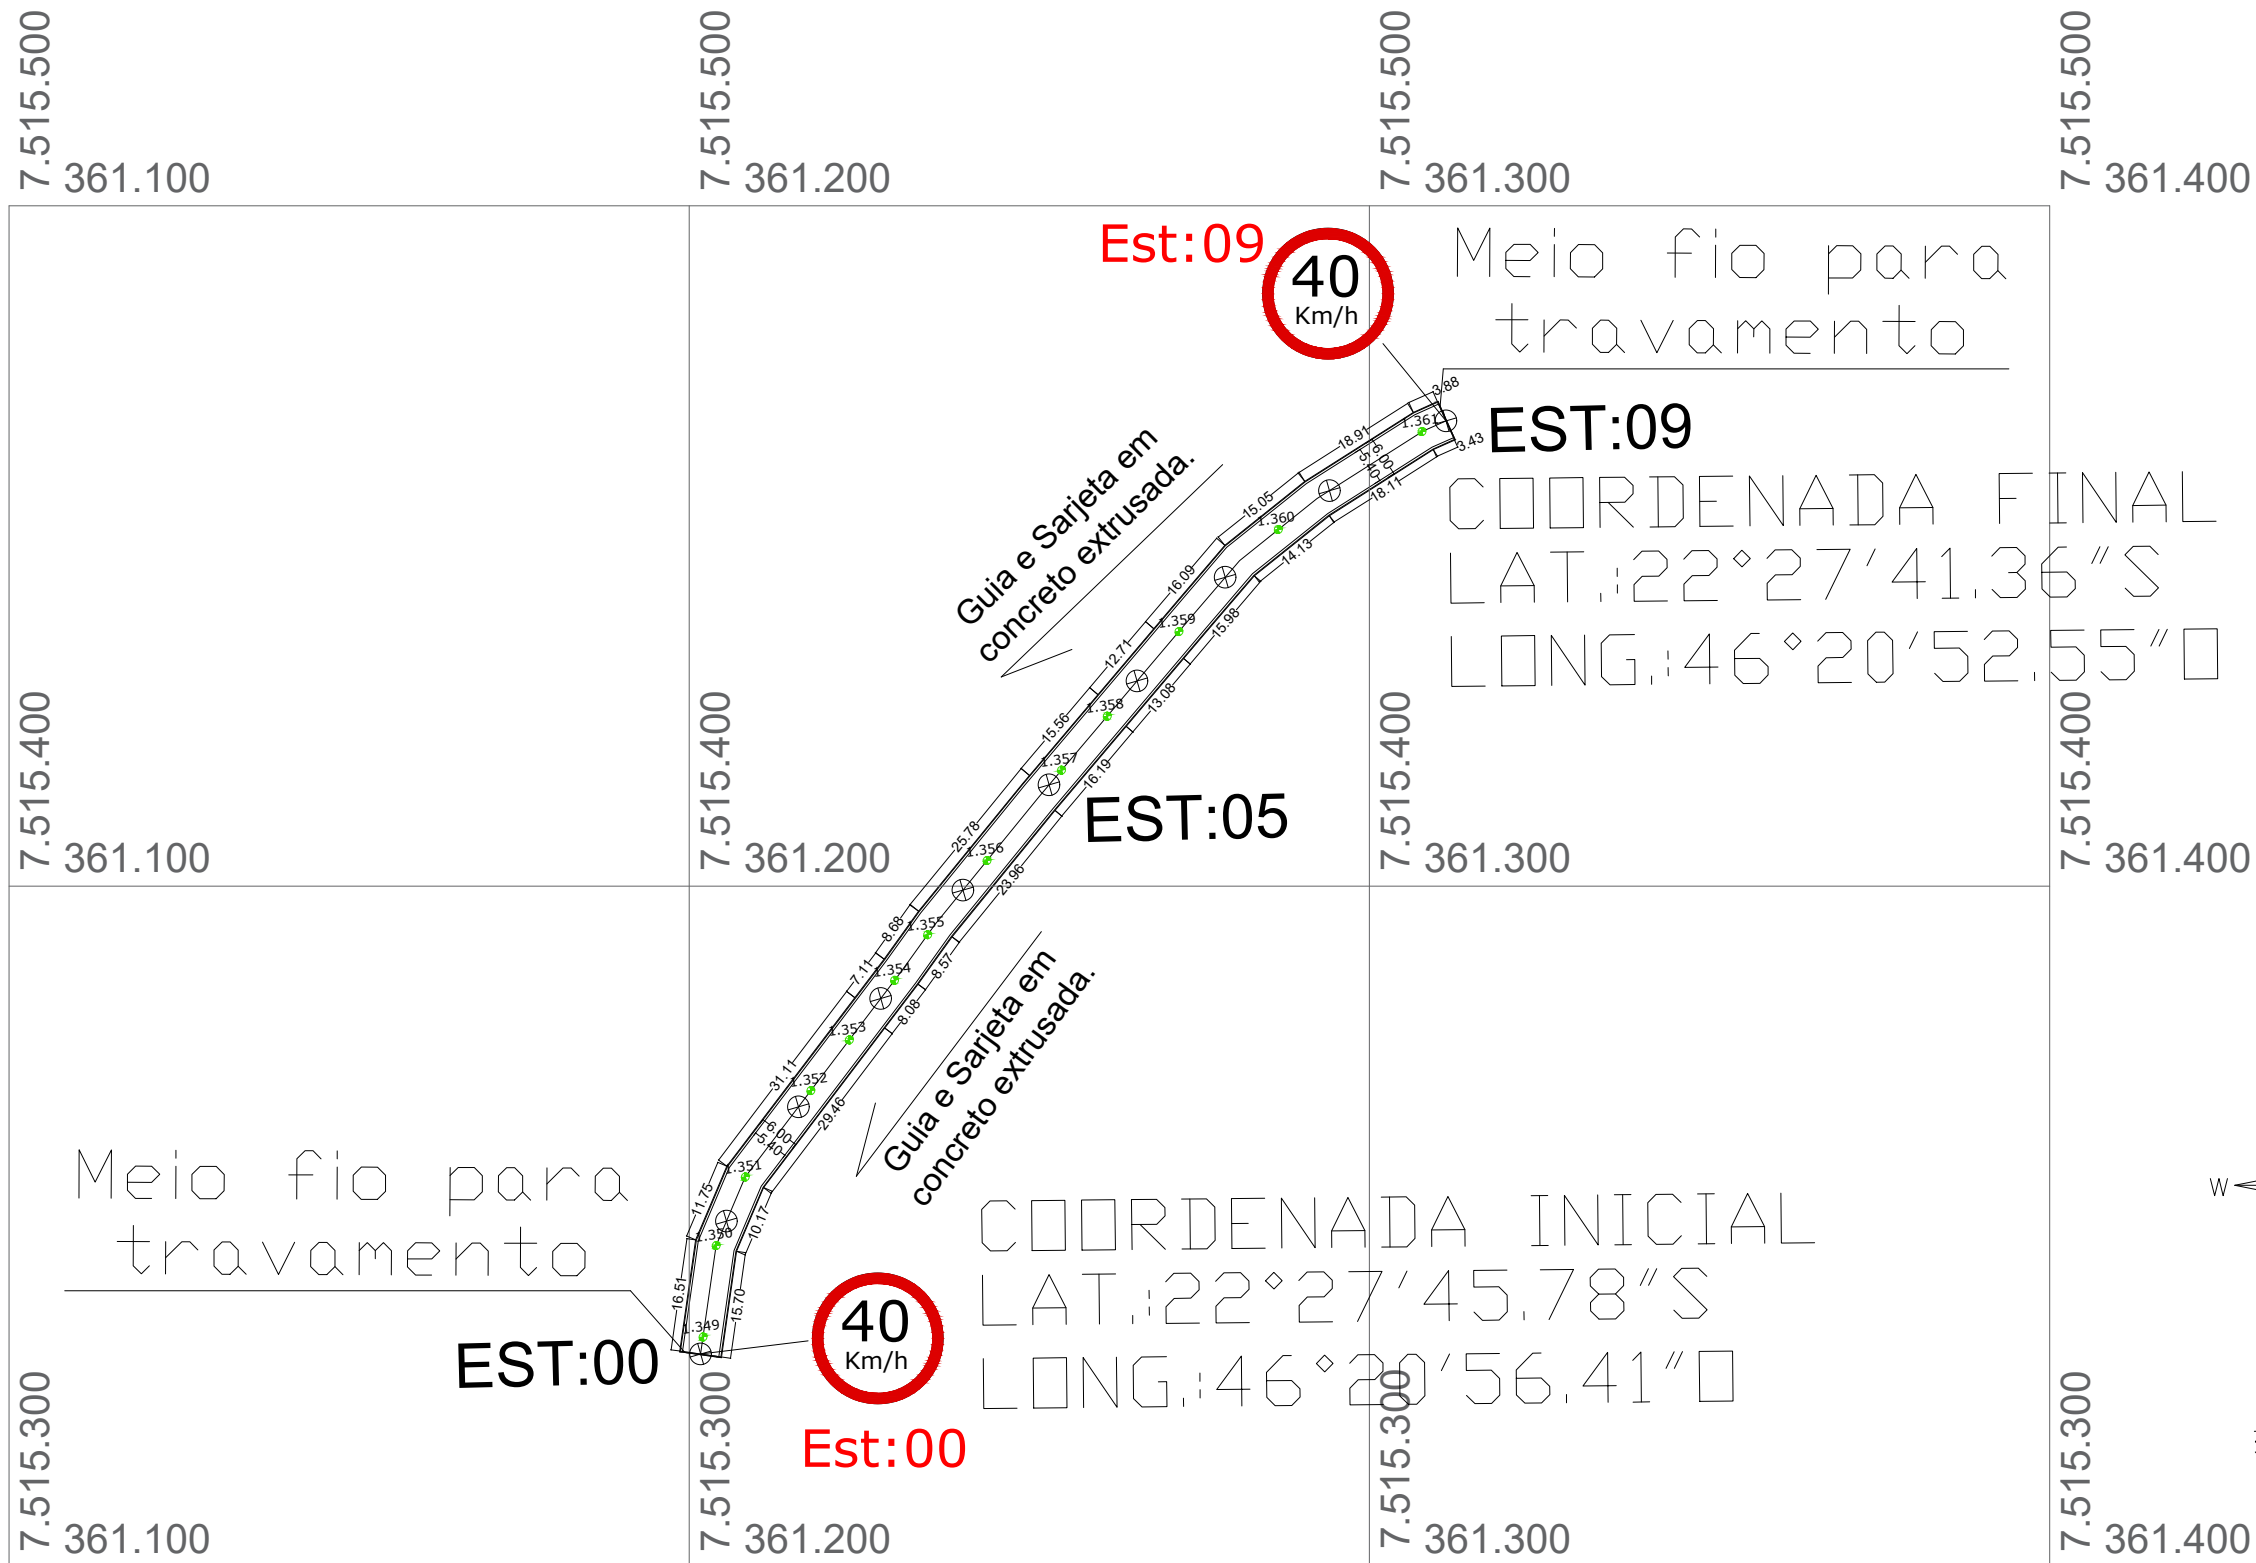

PREFEITURA MUNICIPAL DE BUENO BRANDÃO

FOLHA
Nº 03

PAVIMENTAÇÃO EM INTERTRAVADO
ESTRADA MUNICIPAL - BAIRRO VARGEM GRANDE
TRECHO= 0,18KM (Estaca E00 a Estaca E09)
LARGURA COM INTERTRAVADO= 6,00M / LARGURA COM SARGETA=6,60M

ÁREA TOTAL
CALÇAMENTO
1.242,00 m²

ÁREA DE
INTERTRAVADO
1.080,00 m²

DATA
03/05/2.024

PROJETO DE PAVIMENTAÇÃO EM INTERTRAVADO, SINALIZAÇÃO E DRENAGEM

PROJETO APROVADO

JEFERSON LUIZ BUENO DA ROSA
ENG. CIVIL - CREA 249.983 MG
PREF. MUN. BUENO BRANDÃO-MG

SILVIO ANTÔNIO FÉLIX
PREFEITO MUNICIPAL