| LEGENDA DAS INDICAÇÕES | |
|---|---|
| BN | Banheira com joelho de 90° - 25 mm - 1/2" - FNDE |
| BB | Bebedouro com joelho de 90° - 25 mm - 1/2" - FNDE |
| CH | Chuveiro - 25mm x 1/2" |
| DH | Ducha Higiênica - 25 mm x 1/2" |
| HIDRÔ-METRO | Hidrômetros - cavalete 1/2"-Tigre |
| LV | Lavatório com joelho de 90° - 25 mm - 1/2" |
| MLR | Máquina de lavar roupa com Te de 90° - 25 mm - 3/4" - FNDE |
| PIA | Pia de cozinha com joelho de 90° - 25 mm - 1/2" |
| PR | Purificador com joelho 90° - 25 mm - 1/2" - FNDE |
| RP | Registro de Pressão com PVC soldável - 25 mm - 3/4" |
| RG | Registro de gaveta c/canopla cromada c/PVC soldável - 3/4" |
| TLR | Tanque de lavar com joelho de 90° - 25 mm - 3/4" |
| TJ | Torneira de Jardim - 25 mm x 1/2" |
| VD | Válvula de descarga c/PVC soldável - 1.1/2" |
| VS | Vaso Sanitário com válvula de descarga - 1 1/2" |
| MLL | Lava louças com joelho de 90° - 25 mm - 1/2" |

| LEGENDA | |
|---|---|
| | ALIMENTADOR PREDIAL |
| | HIDRÔMETRO |
| | REGISTRO BRUTO GAVETA INDUSTRIAL C/ PVC SOLDÁVEL - RG |
| | REGISTRO BRUTO GAVETA EUROPA C/ PVC SOLDÁVEL - RG |
| | REGISTRO DE PRESSÃO C/ PVC SOLDÁVEL - RP |
| | REGISTRO DE GAVETA C/ CANOPLA CROMADA C/ PVC SOLDÁVEL - RG |
| | VÁLVULA DE DESCARGA C/PVC SOLDÁVEL - VD |




Detalhe H7
escala 1:25




Detalhe H8
escala 1:25

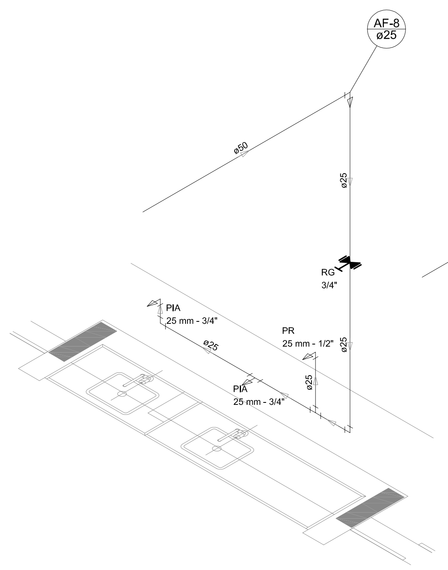


Detalhe H9
escala 1:25

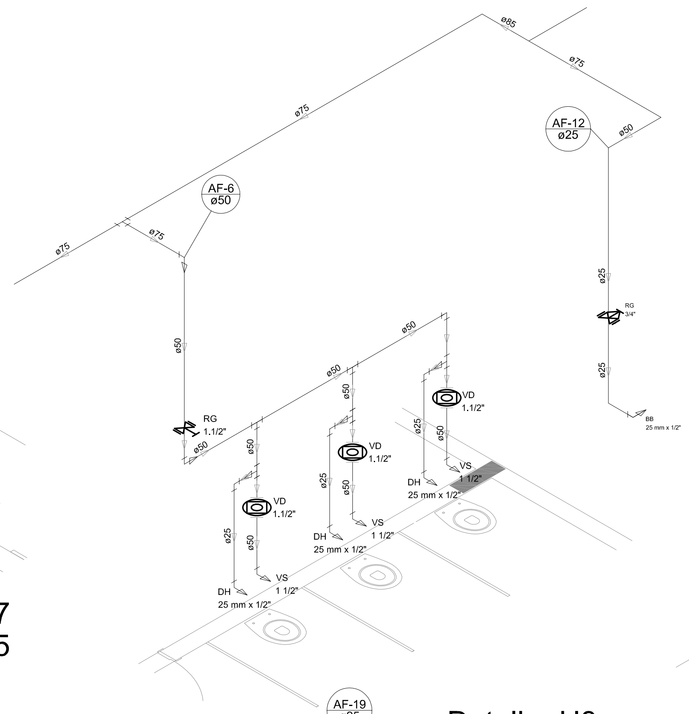


Detalhe H10
escala 1:25

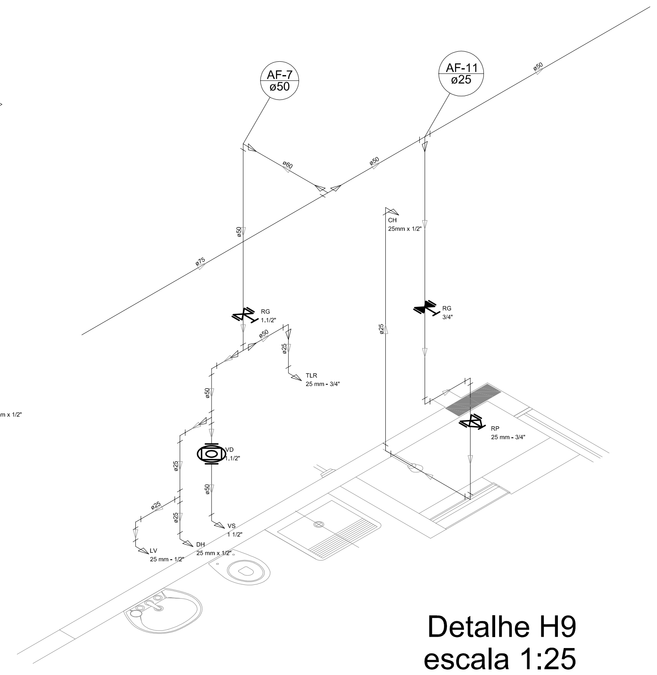


Detalhe H11
escala 1:25

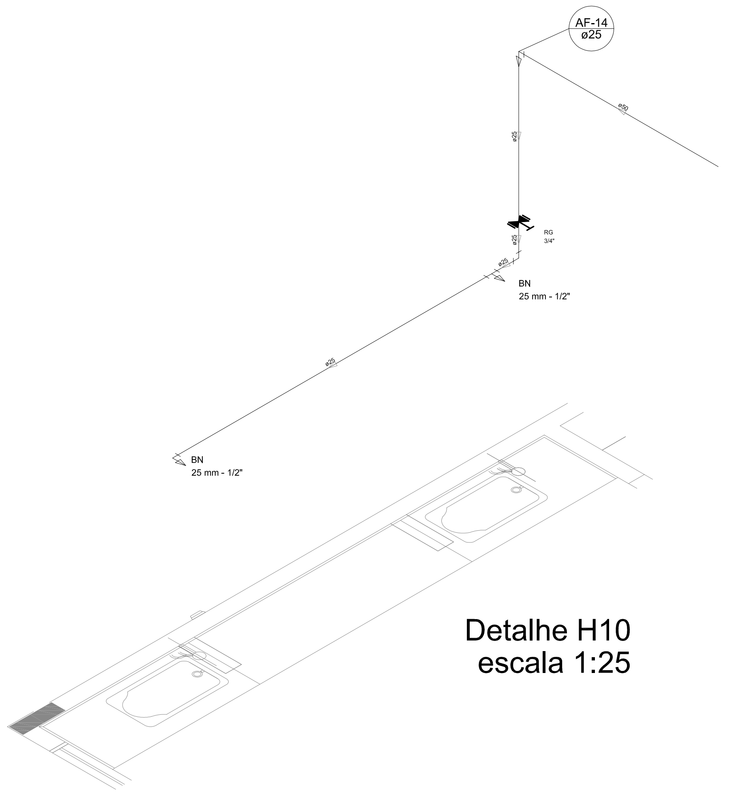


Detalhe H12
escala 1:25

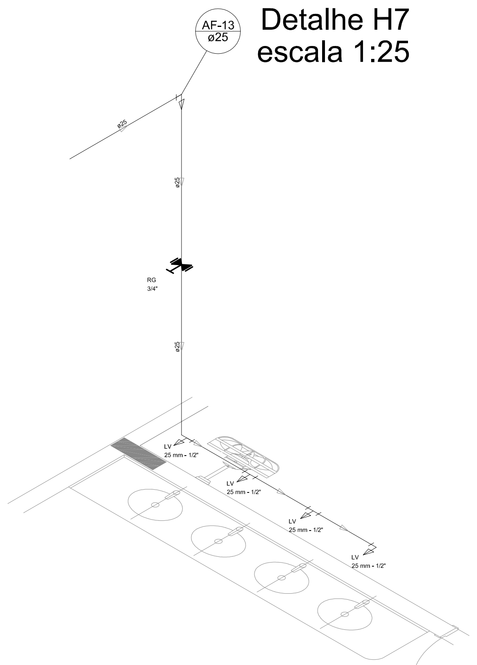


Detalhe H13
escala 1:25

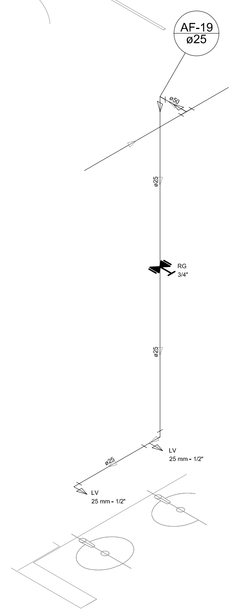


Detalhe H14
escala 1:25

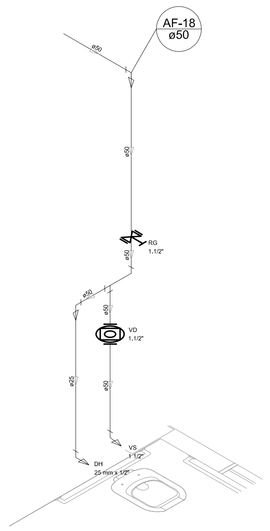


Detalhe H15
escala 1:25

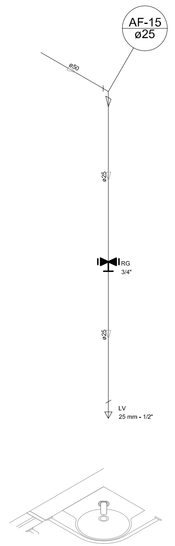


Detalhe H16
escala 1:25

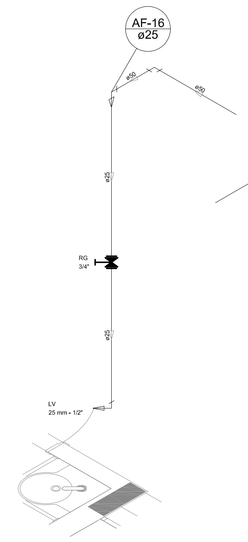


Detalhe H17
escala 1:25

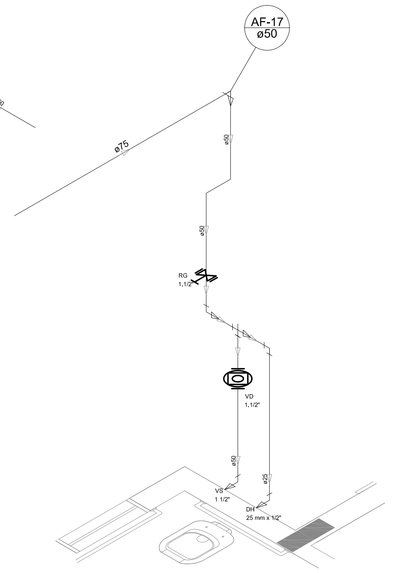


Detalhe H18
escala 1:25

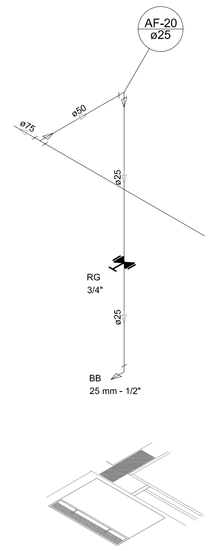


Detalhe H19
escala 1:25

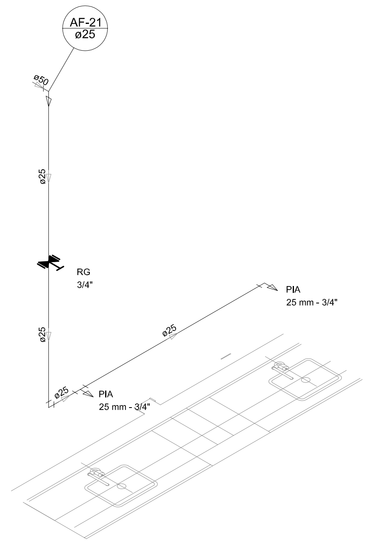


Detalhe H20
escala 1:25

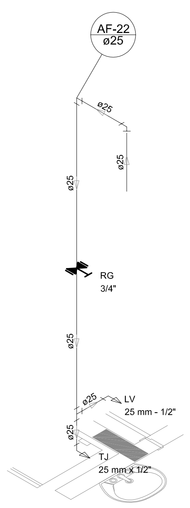


Detalhe H21
escala 1:25

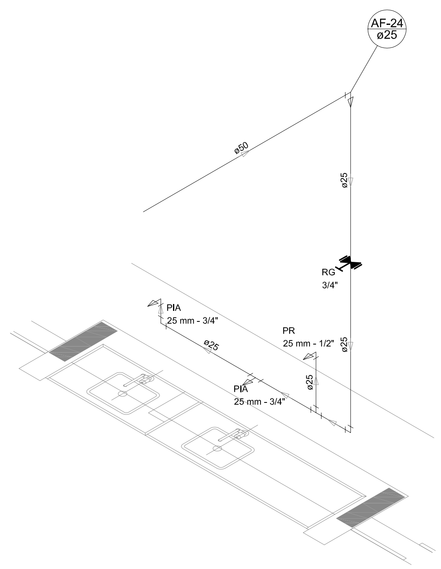


Detalhe H22
escala 1:25

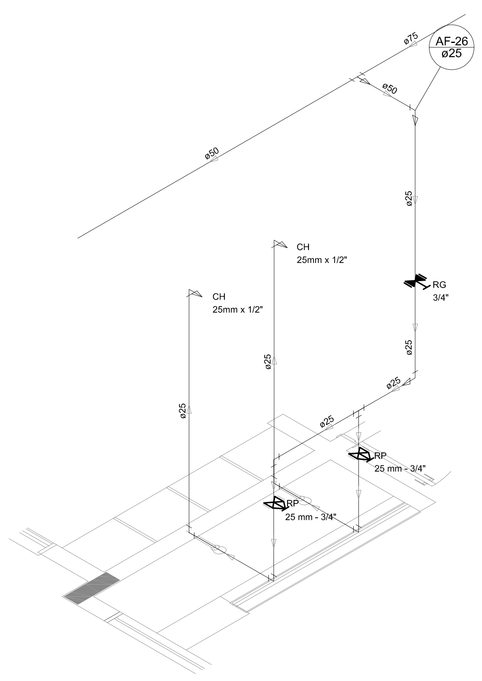


Detalhe H23
escala 1:25

NOTAS

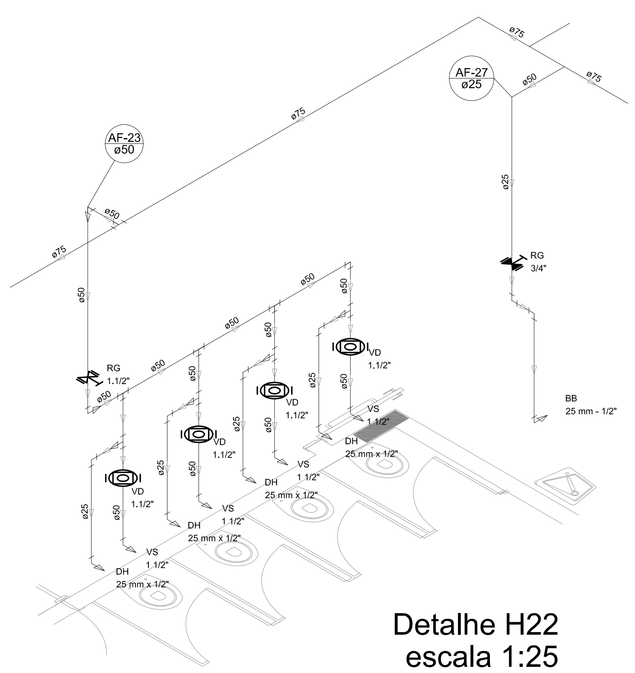- EXECUTAR ESTE PROJETO JUNTAMENTE COM O PROJETO ESTRUTURAL;
- ANTES DA CONCRETAGEMPREVERPASSAGEM PARA AS TUBULAÇÕES, DENTRO DOS LIMITESESTABELECIDOS PELA NBR 6118:2014;
- PARA ALTURA DOS PONTOS HIDRÁULICOS VERIFICAR REFERÊNCIA NO MEMORIAL DESCRITIVO;
- ALTERAÇÕESNESTE PROJETO SOMENTE COM AUTORIZAÇÃO EXPRESSA DO FNDE;

REFERÊNCIAS:

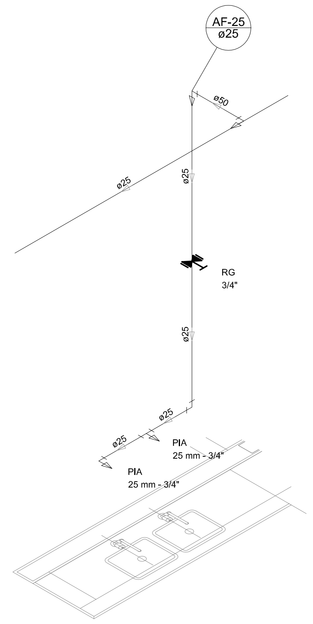- MEMORIAL DESCRITIVO E ESPECIFICAÇÕES TÉCNICAS
- PLANILHA DE QUANTITATIVOS.

| Nº | DATA | DESCRIÇÃO |
|---|---|---|
| 02 | JANEIRO/ 2017 | Atendimento à NBR 9050/ 2015;<br>Alteração: quadro de áreas, sanitários infantis 1 e 2, altura da platibanda, mobiliário e equipamento, altura da cerâmica nos sanitários, cor dos pontões dos solários e altura da porta PA4;<br>Acréscimo das duchas higiênicas e escaninhos pré-escola. Retirada da chapa de aço abixo da platibanda. |
| 01 | AGOSTO/ 2016 | Alteração paredes - shaft para tubulação hidráulica e detalhamento; alteração da altura da platibanda. |

CONTROLE DE REVISÕES

FNDE Fundo Nacional de Desenvolvimento da Educação — Ministério da Educação

PROJETO PADRÃO - FNDE

PROPRIETÁRIO: :

ENDEREÇO:

MUNICÍPIO – UF:

PROPRIETÁRIO

RESP. TÉCNICO — CREA

AUTOR DO PROJETO — CAU

DLFO | CREA | RA

OBSERVAÇÕES:

PROGRAMA PROINFÂNCIA - PROJETO TIPO 2

PROJETO DE INSTALAÇÕES

COORDENAÇÃO: CGEST - Coordenação Geral de Infraestrutura Educacional

REDE DE ÁGUA FRIA
DETALHES ISOMÉTRICOS
DETALHES ISOMÉTRICOS H7 AO H23

HAG

FORMATO: A0 (1189x841)

REVISÃO: R.00 R.01 R.02

ESCALA: 1/25

DATA EMISSÃO: JANEIRO/2017

PRANCHA: 04/08