


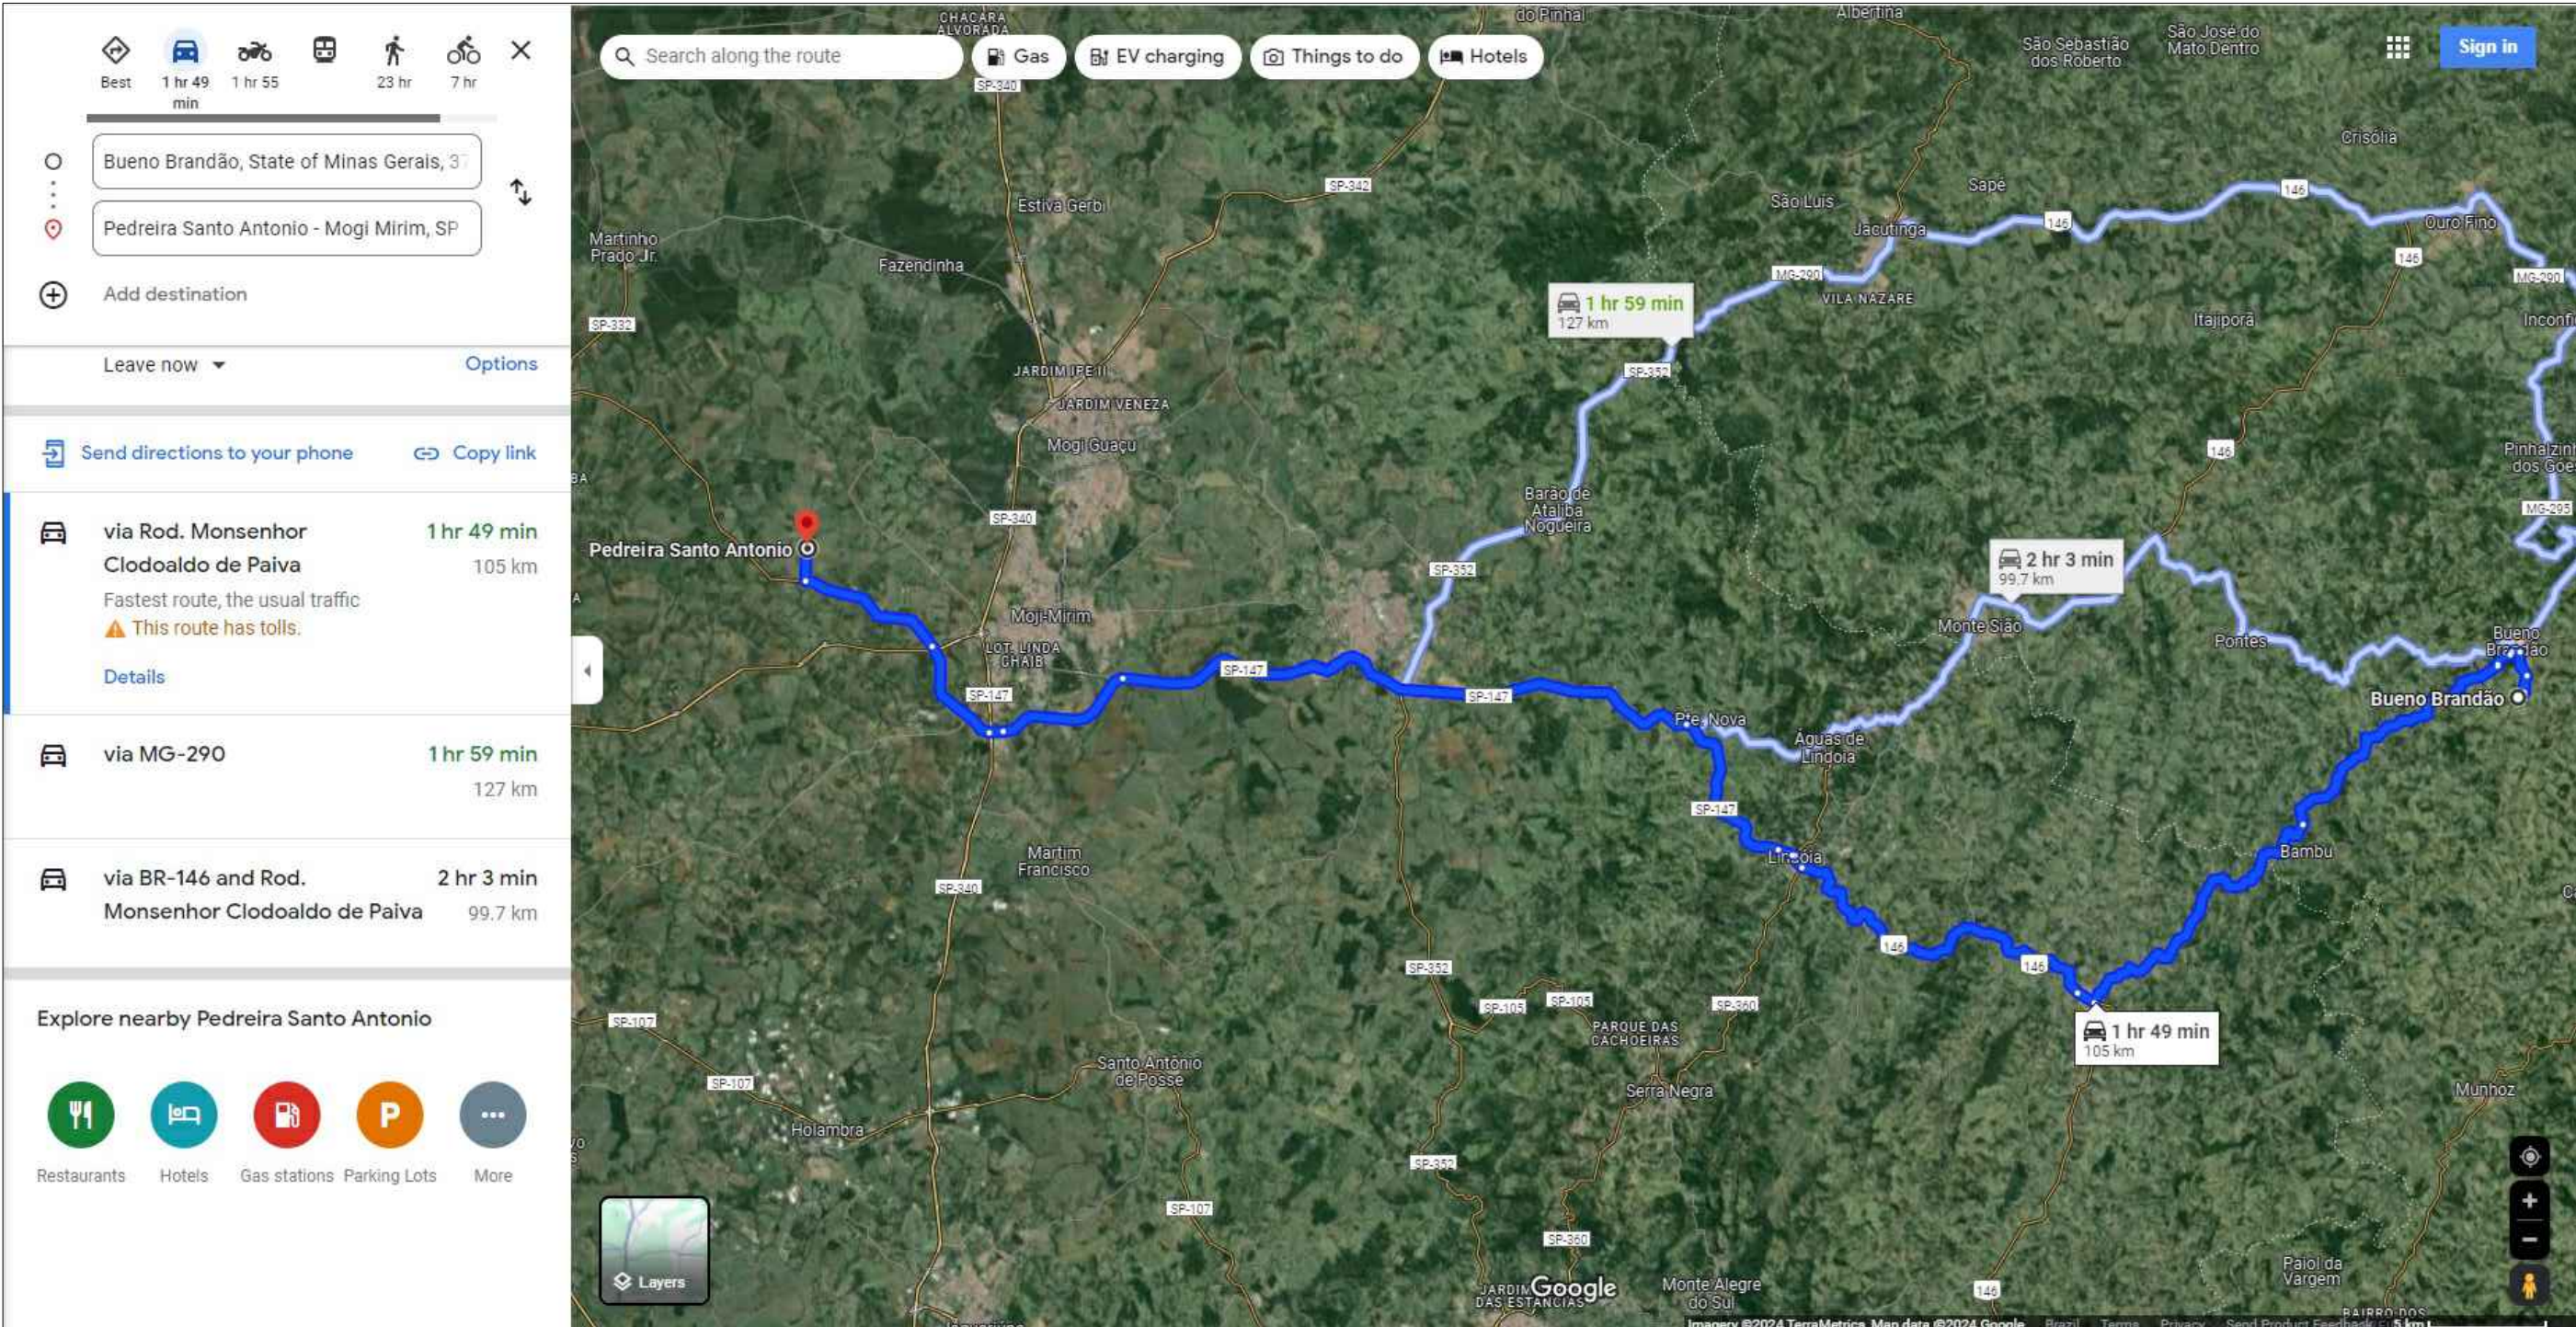

PREFEITURA MUNICIPAL DE BUENO BRANDÃO

FOLHA
Nº 05

PAVIMENTAÇÃO EM INTERTRAVADO ESTRADA MUNICIPAL - BAIRRO VARGEM GRANDE TRECHO= 0,18KM (Estaca E00 a Estaca E09) LARGURA COM INTERTRAVADO= 6,00M / LARGURA COM SARGETA=6,60M	ÁREA TOTAL CALÇAMENTO 1.242,00 m²	ÁREA DE INTERTRAVADO 1.080,00 m²	DATA	PROJETO DE PAVIMENTAÇÃO EM INTERTRAVADO, SINALIZAÇÃO E DRENAGEM PROJETO APROVADO JEFERSON LUIZ BUENO DA ROSA ENG. CIVIL - CREA 249.983 MG PREF. MUN. BUENO BRANDÃO-MG SILVIO ANTÔNIO FÉLIX PREFEITO MUNICIPAL
			03/05/2.024	