


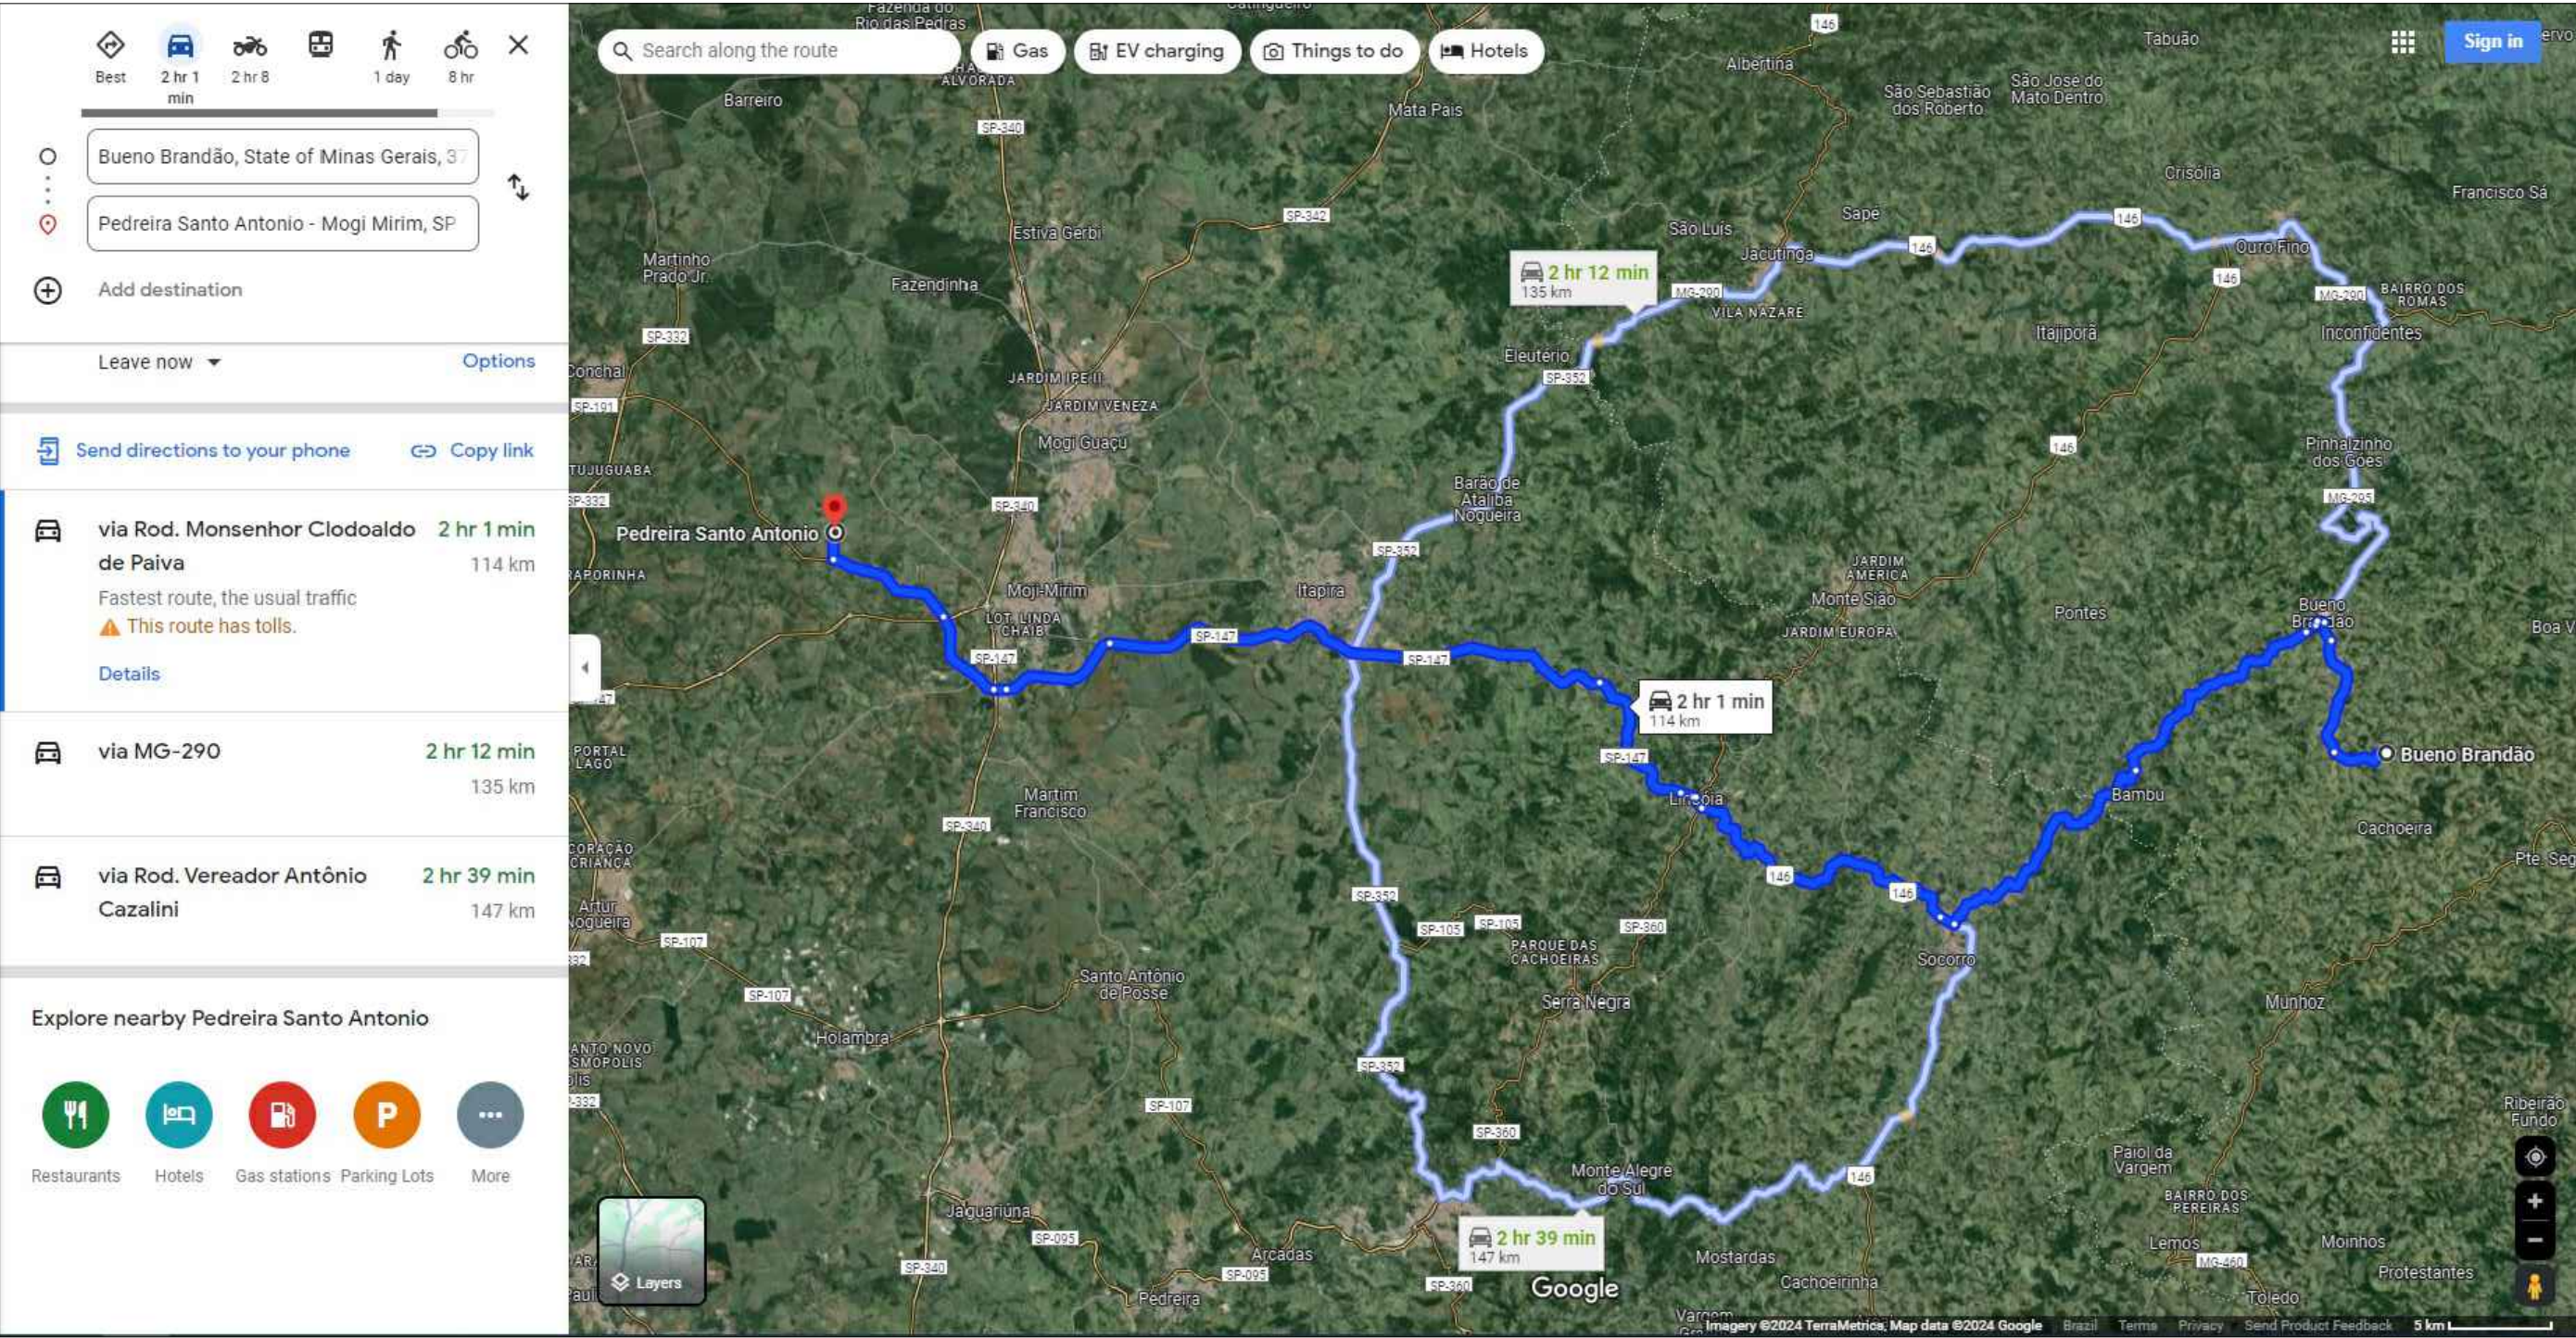

PREFEITURA MUNICIPAL DE BUENO BRANDÃO

FOLHA
Nº 06

PAVIMENTAÇÃO EM INTERTRAVADO ESTRADA MUNICIPAL - BAIRRO SANTA RITA TRECHO= 0,21KM (Estaca E00 a Estaca E10 + 10,0m) - LARGURA= 5,40M	ÁREA TOTAL CALÇAMENTO 1.386,00 m²	ÁREA DE INTERTRAVADO 1.260,00 m²	DATA	PROJETO DE PAVIMENTAÇÃO EM INTERTRAVADO, DRENAGEM E SINALIZAÇÃO JEFERSON LUIZ BUENO DA ROSA ENG. CIVIL - CREA 249.983 MG PREF. MUN. BUENO BRANDÃO-MG
			02/08/2.023	

PROJETO APROVADO

SILVIO ANTÔNIO FÉLIX
PREFEITO MUNICIPAL