




Detalhe S1  
escala 1:25

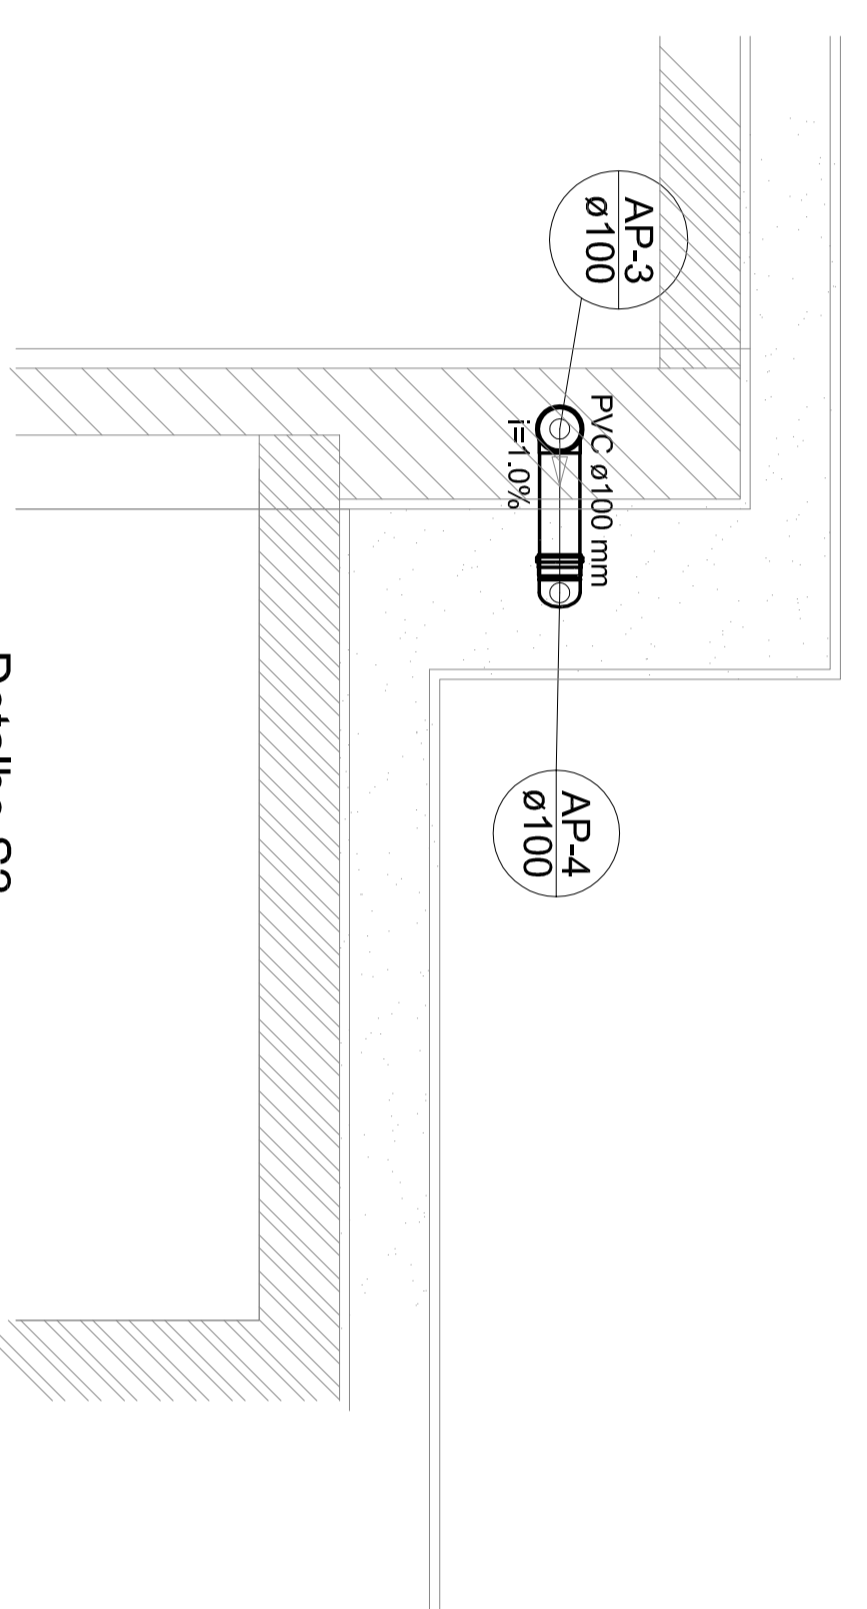


Detalhe S2  
escala 1:25

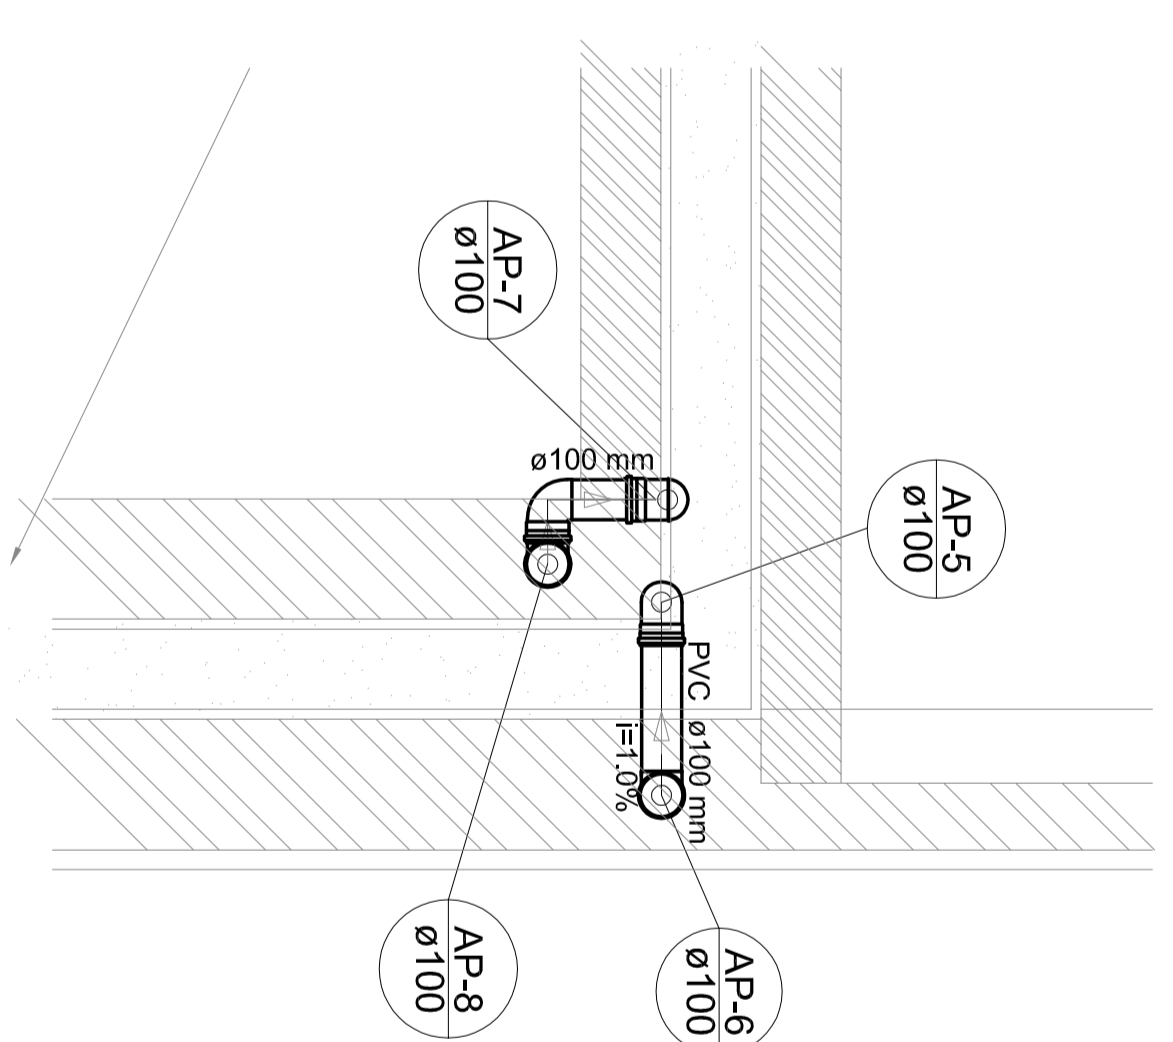


Detalhe S3  
escala 1:25

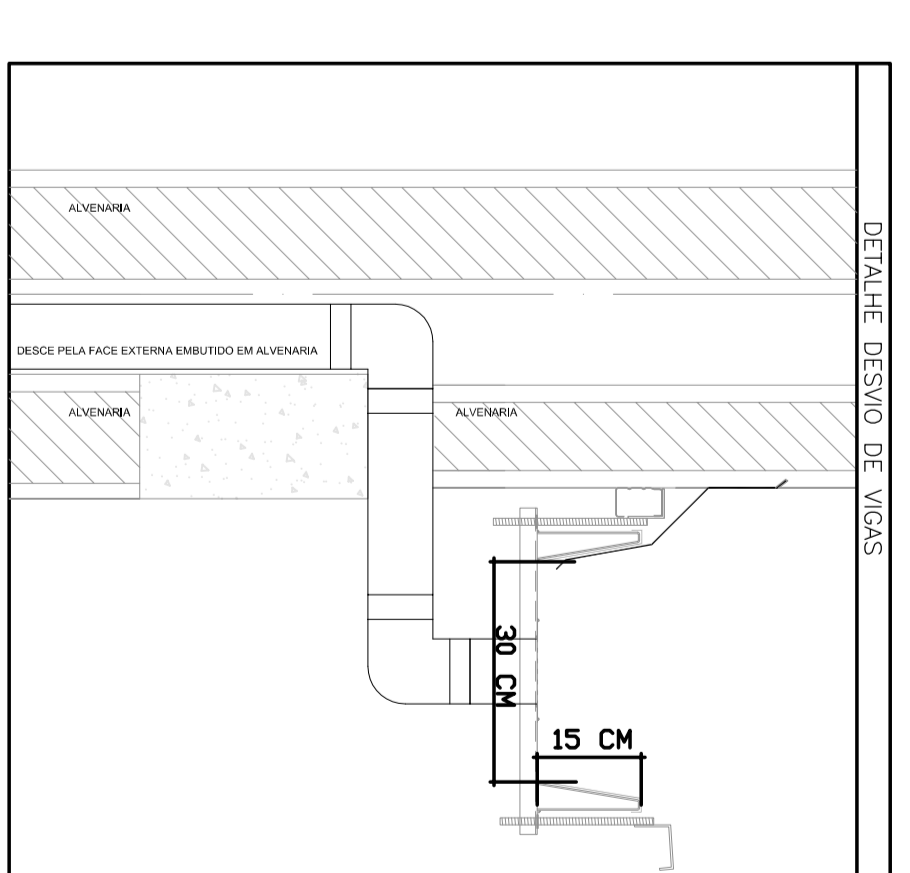


Detalhe S4  
escala 1:25

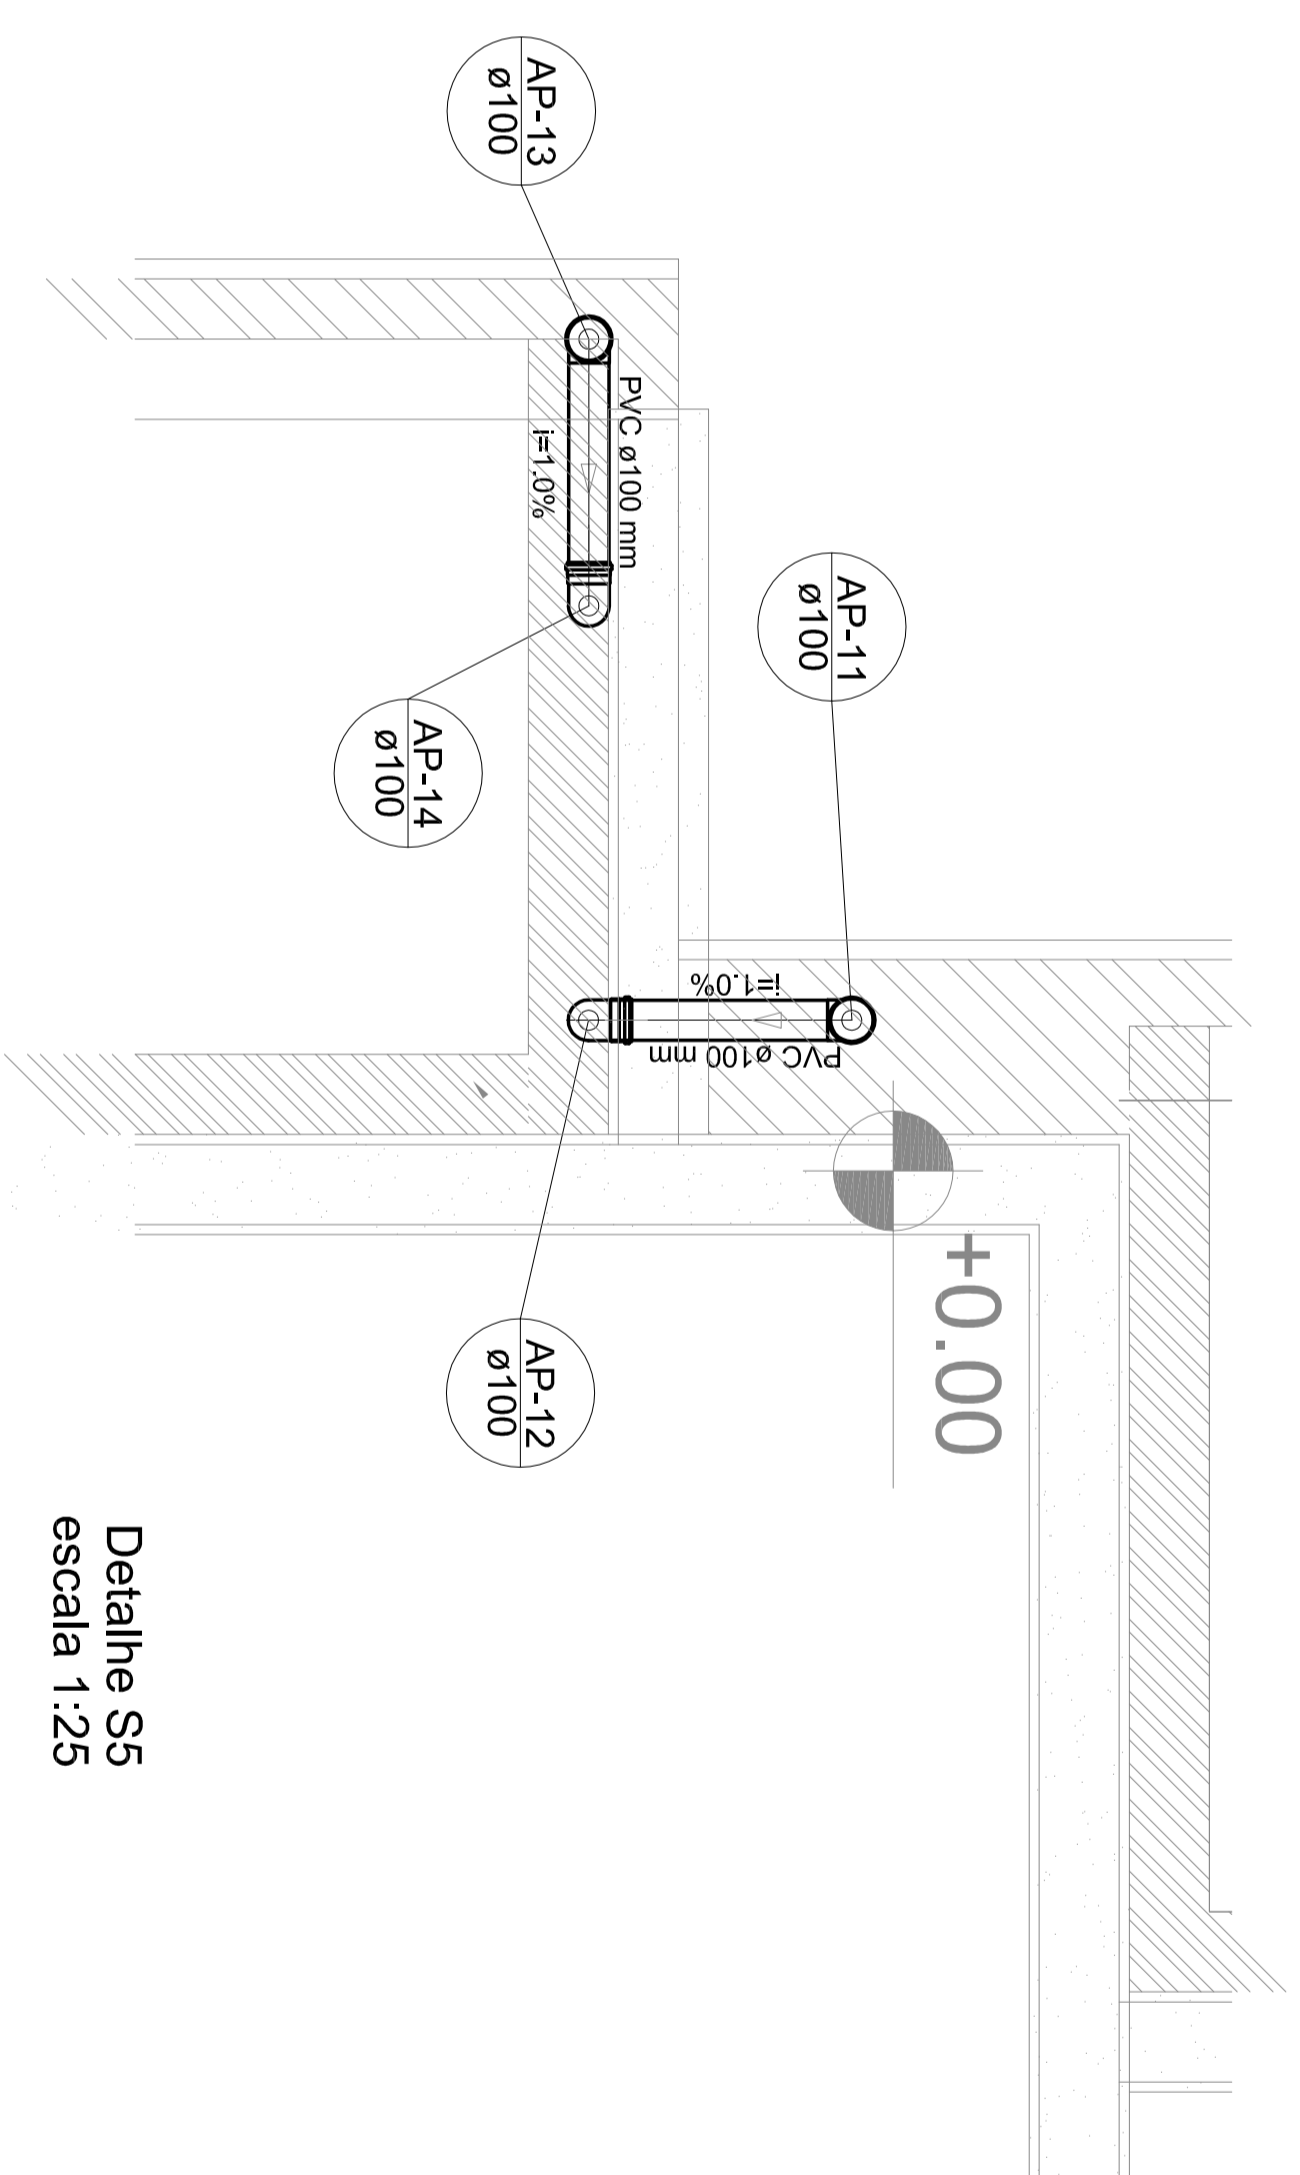

Detalhe S5  
escala 1:25

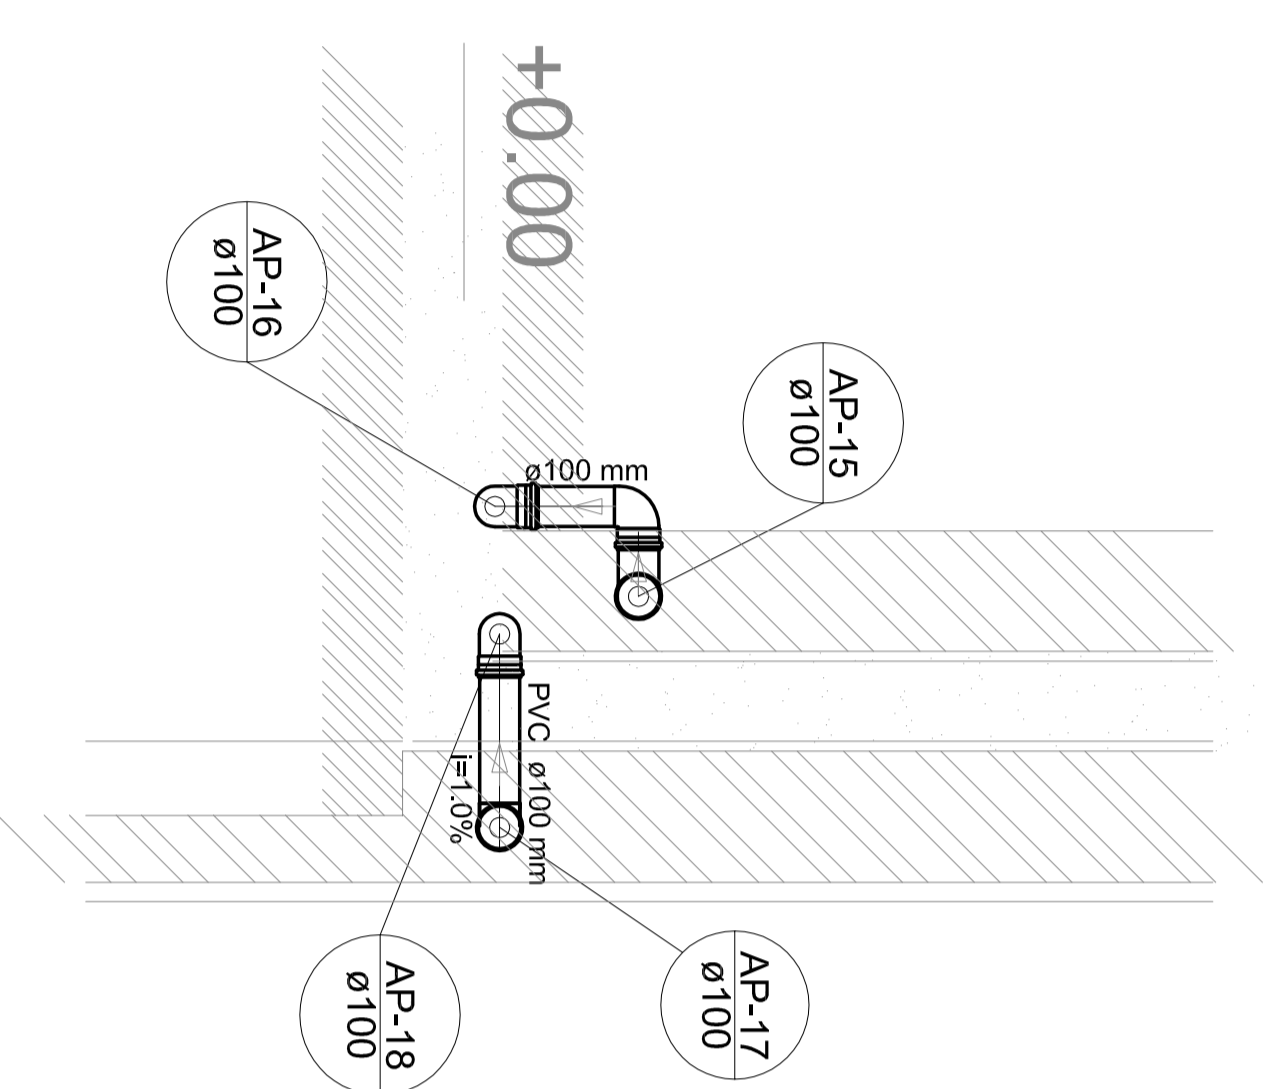

Detalhe S6  
escala 1:25

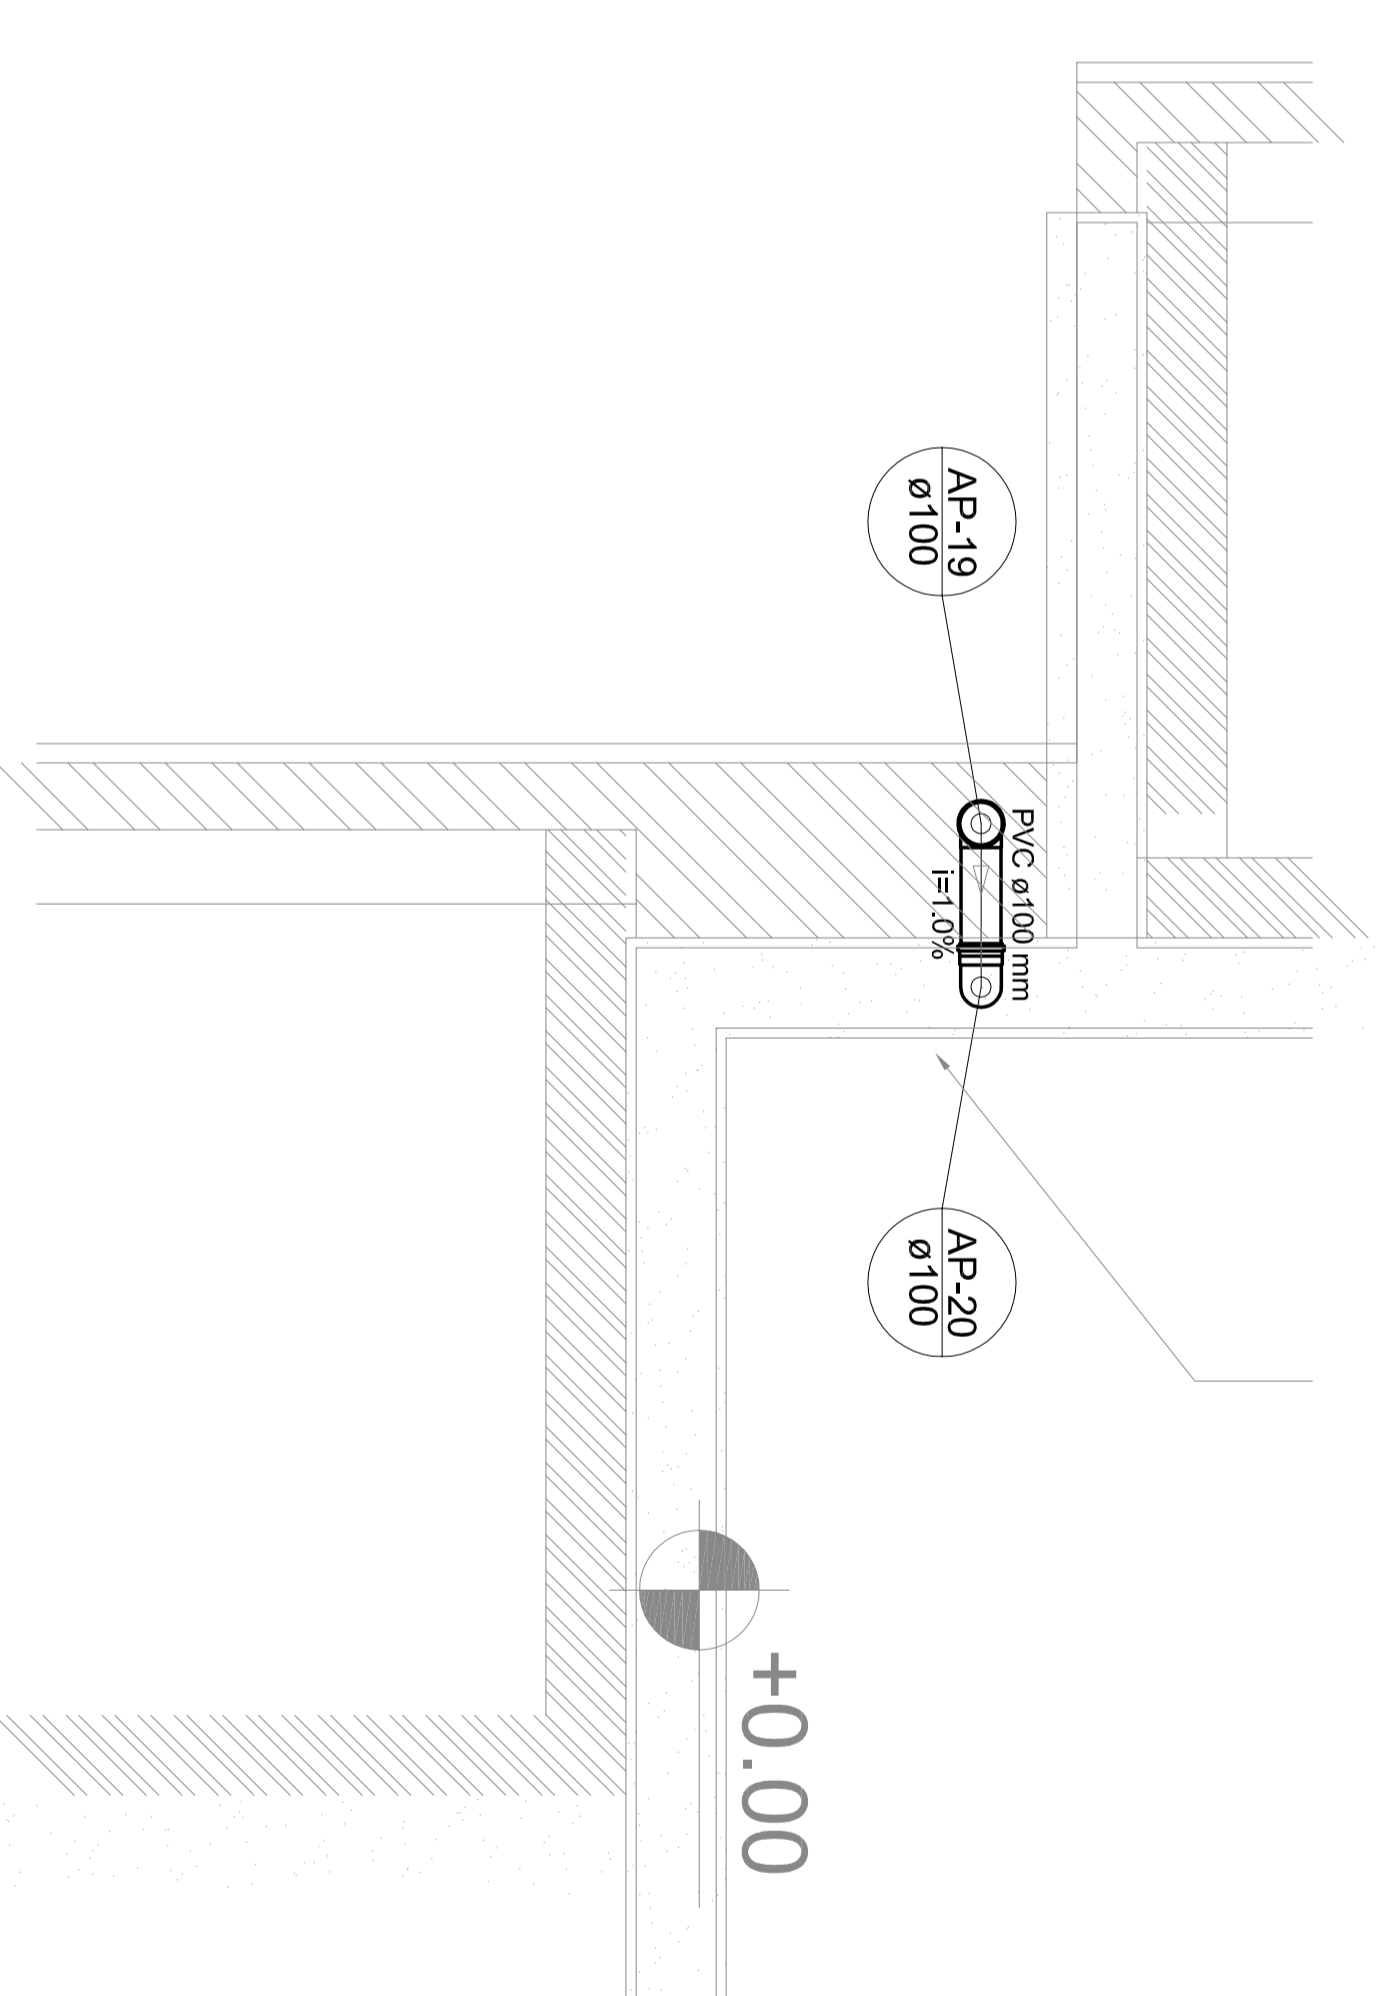


Detalhe S7  
escala 1:25




CALHA EM CHAPA DE AÇO GALVANIZADO

Detalhe S4  
escala 1:25

LEGENDA	
	CAPA DE ÁGUA PLUVIAL SIMPLES 60 x 60 cm
	JOELHO 45
	JOELHO 45-DESCÉ
	JOELHO 90
	JOELHO 90-COLUNA
	JOELHO 90-DESCÉ
	CURVA 90 CURVA-DESCÉ
	JUNÇÃO SIMPLES
	TÊ SANITÁRIO
	RAIOS PLUVIAIS

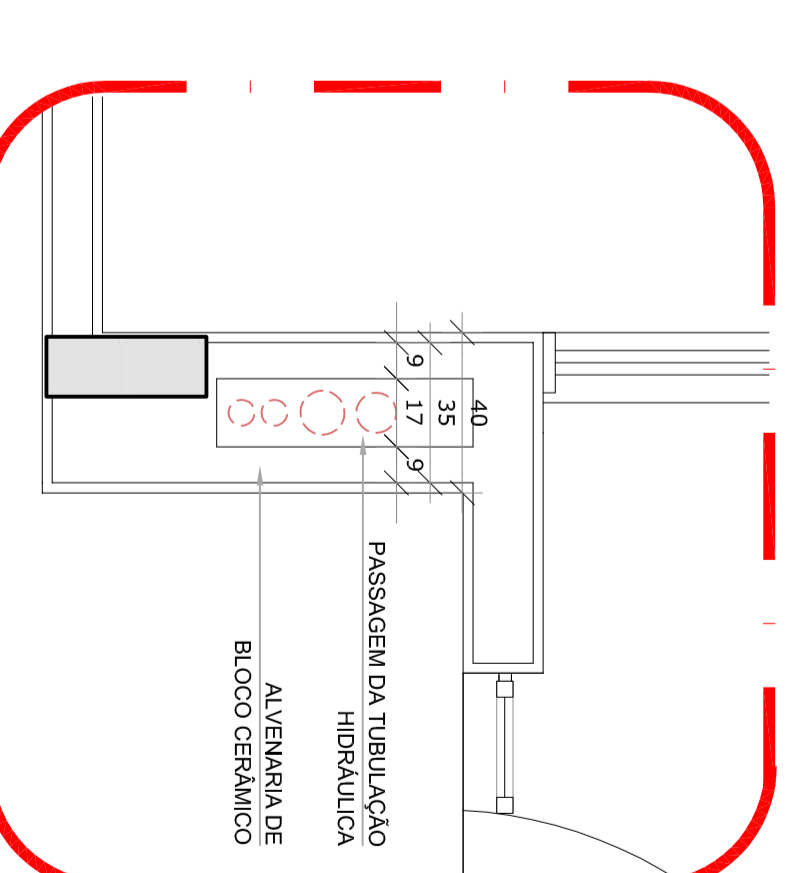

Detalhe S9  
escala 1:25

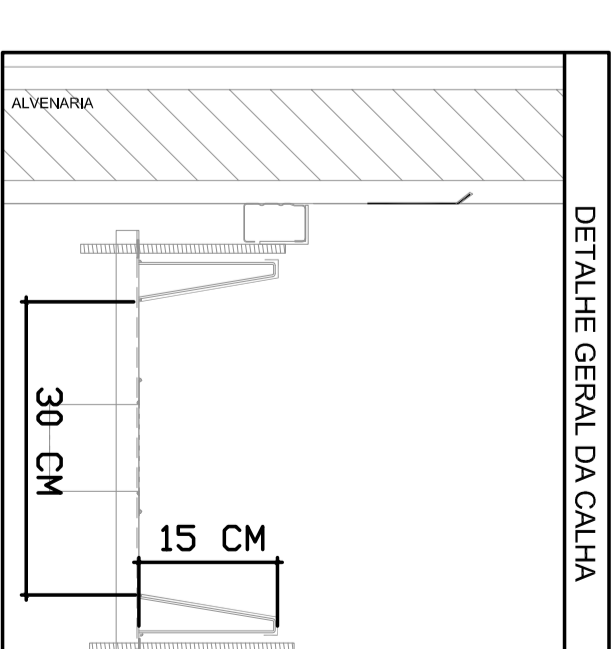

Detalhe S10  
escala 1:25

2 DETALHE - SHAFT HIDRÁULICA  
ESCALA 1/25

NOTAS

ENCERRAR ESTE PROJETO AUTOMATICAMENTE COM O PROJETO ESTRUTURAL.

- ATENÇÃO: NÃO CONCENTRAR O ENFERMEIRAMENTO EM ÁREAS DE TUBULAÇÕES, DENTRO DOS LIMITES ESTABELECIDOS PELA NBR 6178:2014.

- ALTERAÇÕES EM ESTE PROJETO SOMENTE COM AUTORIZAÇÃO EXPRESSA DO FIDE.

REFERÊNCIAS

- MEMORIAL DESCRITIVO E ESPECIFICAÇÕES TÉCNICAS.

- PLANILHA DE QUANTITATIVOS.

02 - JANEIRO 2017 - Ajustamento à NBR 9050/2015.

01 - ABRIL 2017 - Alteração quanto de áreas sanitárias íntimas 1 e 2 altura da pia-banheira, mobiliário e equipamento, altura de canteiros nos sanitários, cor dos portais dos sanitários e altura da porta PM.

01 - ABRIL 2017 - Ajustamento das cotas hidráulicas e sanitárias específicas, revisão da cota da pia-banheira.

01 - ABRIL 2017 - Alteração paredes - shaft para tubulação hidráulica e detalhamento: alteração de altura da pia-banheira.

CONTROLE DE REVISÕES

Nº DATA DESCRIÇÃO

PROJETO PADRÃO - FIDE

FIDE Fundação Nacional do Desenvolvimento Ed. E-10, SCS, Bloco 5, Loja 515

Ministério da Educação

PROPRIETÁRIO :	
ENDEREÇO :	
MUNICÍPIO - UF :	
PROPRIETÁRIO :	
RESP. TÉCNICO :	CREA
AUTOR DO PROJETO :	CAU
DIFEO :	CREA
RA :	

OBSERVAÇÕES:			
PROGRAMA PROINFÂNCIA - PROJETO TIPO 2			
PROJETO DE INSTALAÇÕES			
COORDENADOR		PLANTA DA REDE PLUVIAL	
CGEST - Coordenação Geral de Infraestrutura Educacional		S1 AO S7	
DETALHES		HAP	
FORMATO (A4/A3/B3)	REVISÃO	ESCALA	PARCIAL
R01	R01	1/25	
R02	R02		
		DATA EMISSÃO	JAN/2017
			02/03

1 DETALHES  
ESCALA 1/25