

Rua Afonso Pena, 186 - Centro - Bueno Brandão/MG
(35) 99763-0638 / 99175-2646
janaina.amatias@gmail.com / isaac.geo@hotmail.com

- ✚

POSTE
- 🌳

ARVORE
- ≡

TUBO
- ▬

ESTRADA PAVIMENTADA
- ▬

ESTRADA SEM PAVIMENTO

QUADRO DE ASSINATURAS:

Proprietário:

Atesto, sob as penas da lei,
serem verdadeiras todas as informações
apresentadas nesta planta e no memorial.

QUADRO DE ÁREAS

Area m2.	Perímetro m.
4161,6910	1491,69

Responsável Técnico:

ISAAC COSTA BENTO
TECNÓLOGO EM AGRIMENSURA
CREA: 5069354235 - SP

MUNICÍPIO DE BUENO BRANDÃO
CNPJ: 18.940.098/0001-22

PLANTA DO IMÓVEL GEORREFERENCIADO

PROJEÇÃO UNIVERSAL TRANSVERSA DE MERCATOR
UTM SGR: SIRGAS 2000 - MC: 45° W

Folha

ÚNICA

Finalidade: LEVANTAMENTO PLANIALTIMÉTRICO - PERFIL LONGITUDINAL

Imóvel: RURAL


Endereço: Estrada que liga Bueno Brandão ao Bairro Lagoa

Município: BUENO BRANDÃO Bairro: LAGOA Estado: MG

Matrícula:

Data: 28/02/2024

Escala: 1:2000

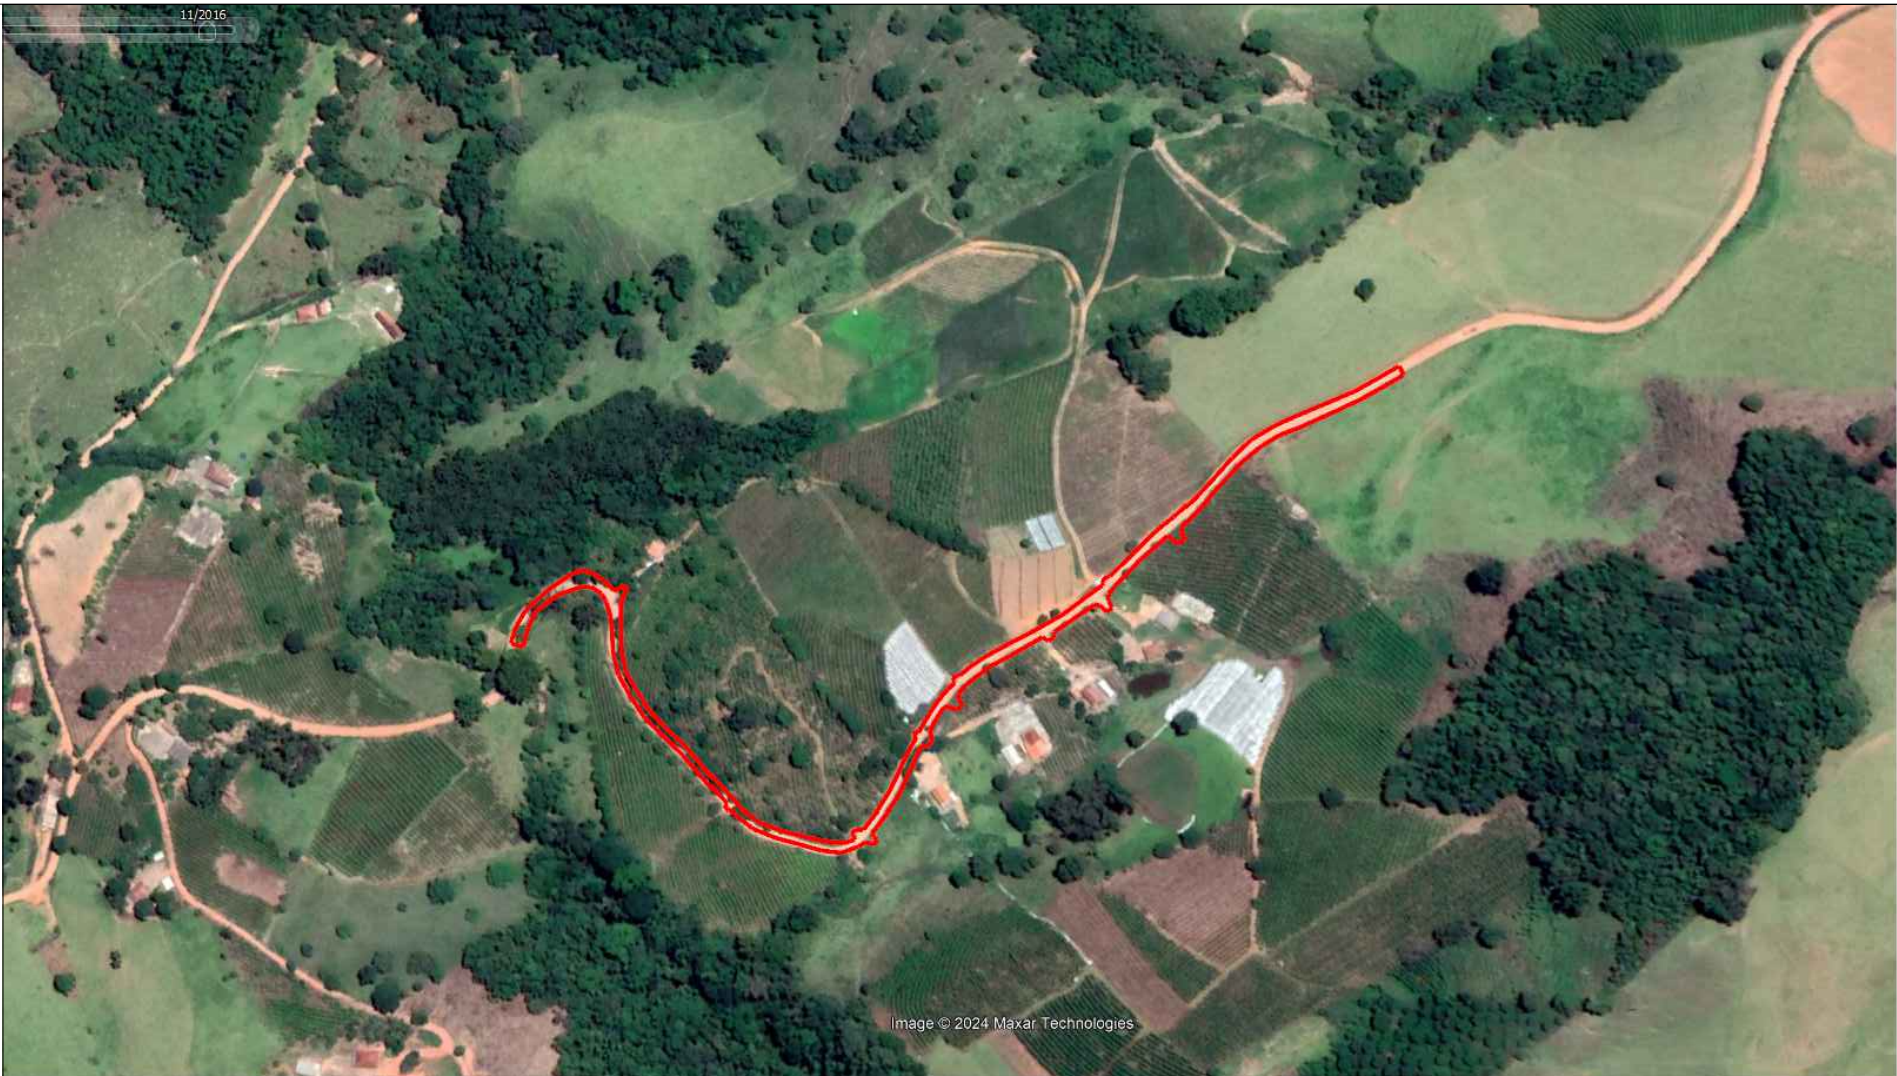

ENG TOP

Engenharia e Topografia

