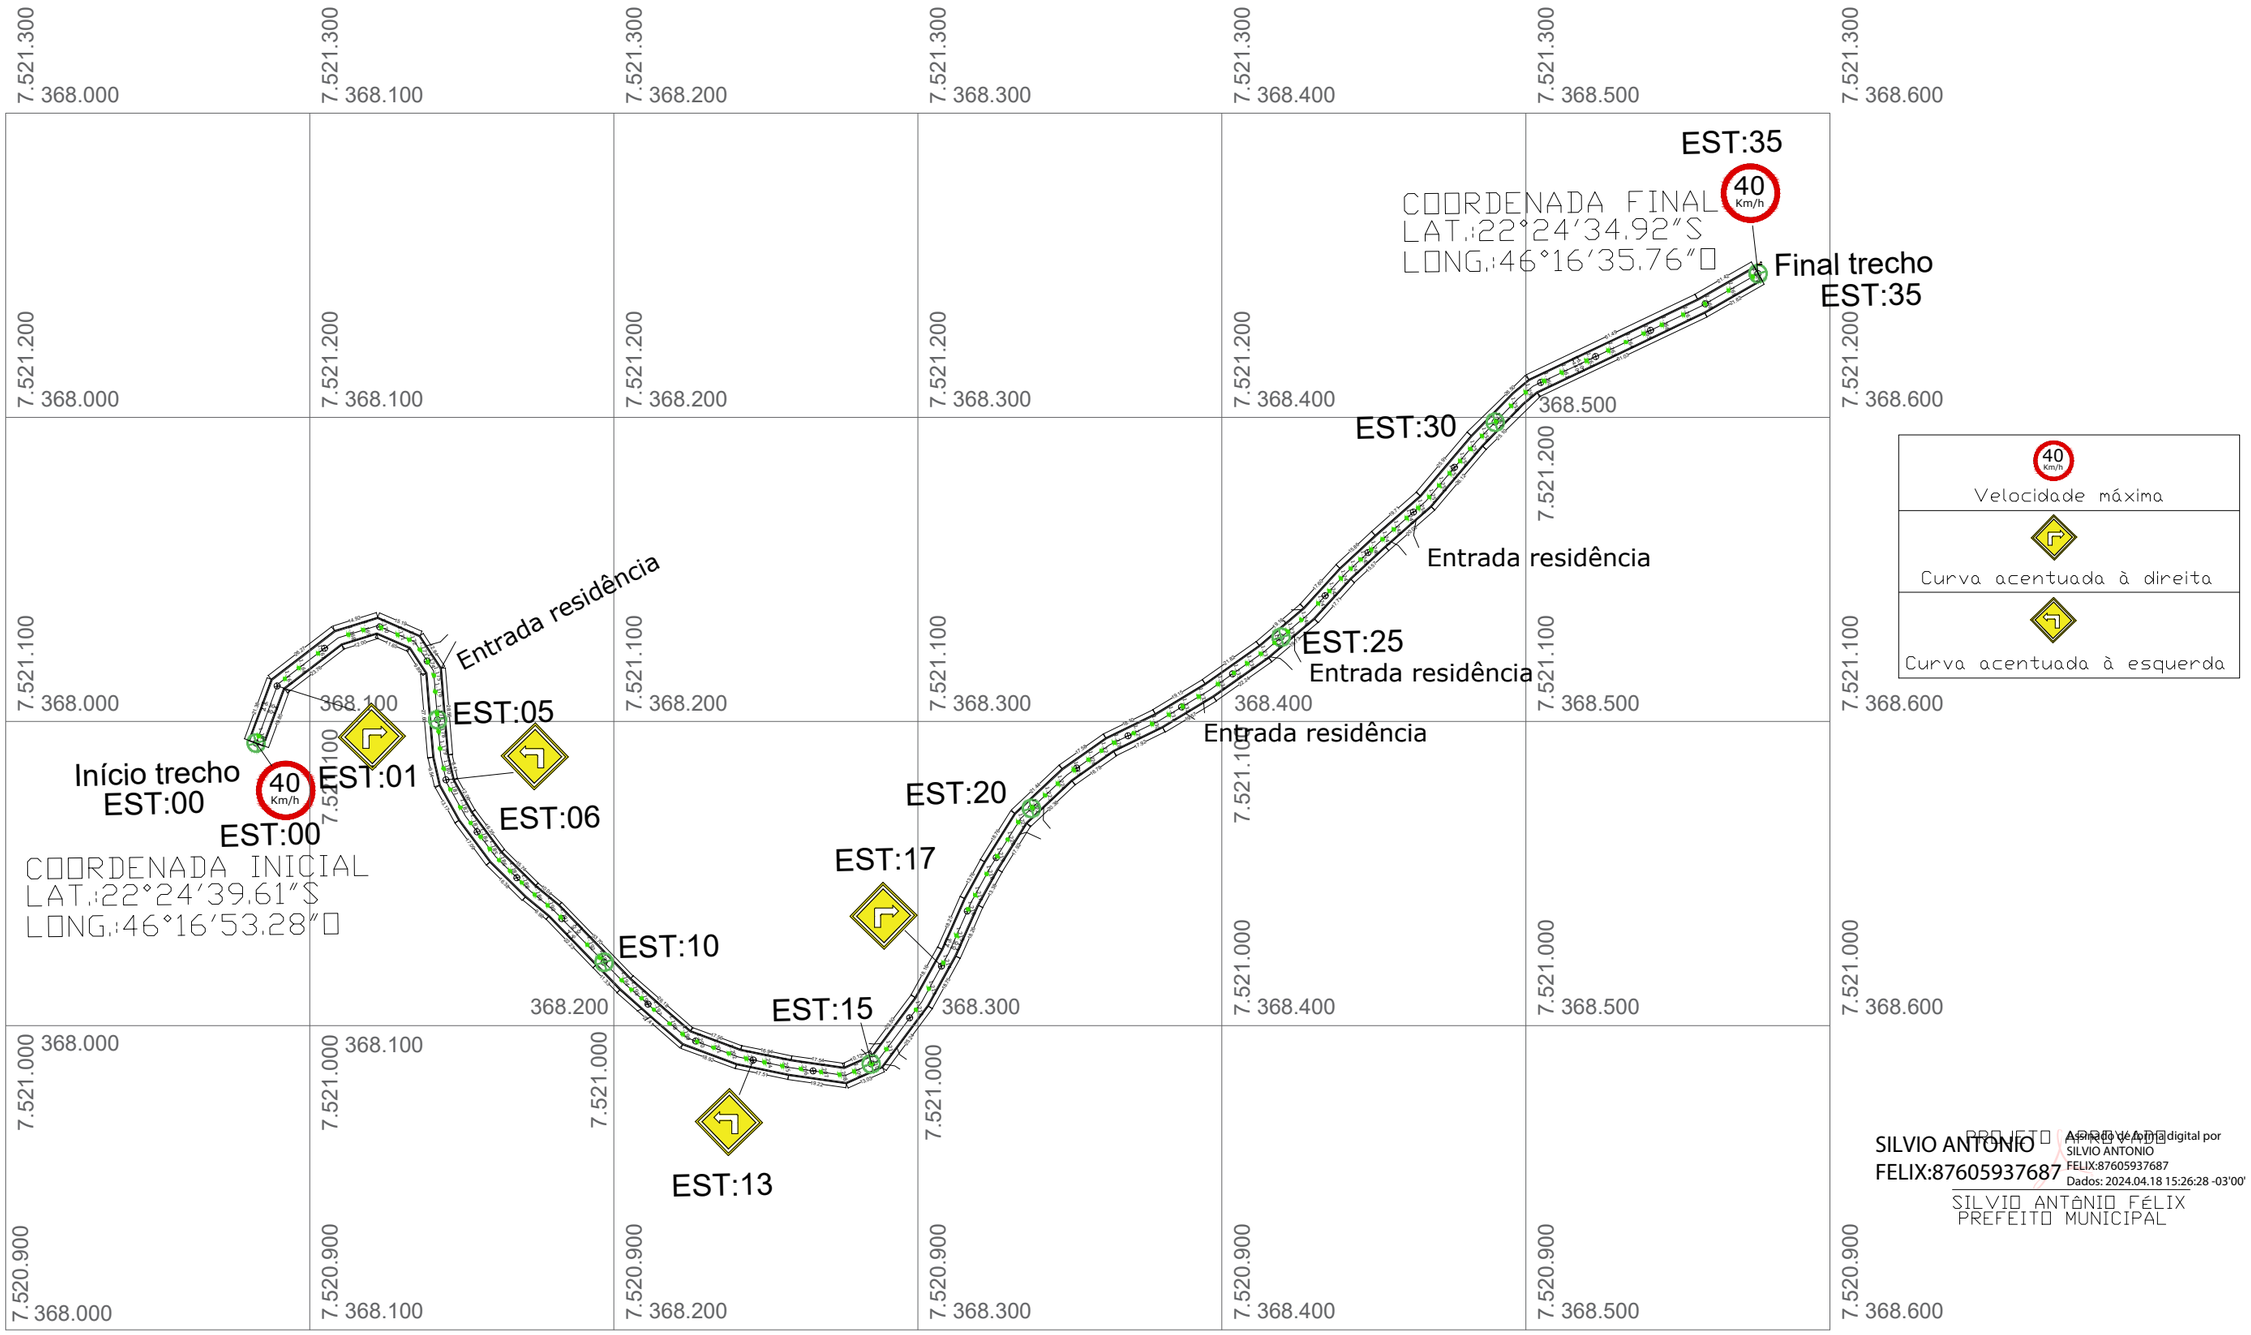

PREFEITURA MUNICIPAL DE BUENO BRANDÃO

FOLHA
Nº 02

PAVIMENTAÇÃO EM INTERTRAVADO

ESTRADA MUNICIPAL - BAIRRO BOA VISTA DOS BARBOSAS

TRECHO = 0,70KM (Estaca E00 a Estaca E35) - LARGURA= 5,00M

ÁREA CALÇAMENTO	ÁREA PISO INTERTRAVADO	DATA
3.500,00 m²	3.080,00 m²	04/03/2.024

PROJETO DE PAVIMENTAÇÃO EM INTERTRAVADO, DRENAGEM E SINALIZAÇÃO

JEFERSON LUIZ BUENO DA ROSA:10566292661
Assinado de forma digital por JEFERSON LUIZ BUENO DA ROSA:10566292661
Dados: 2024.04.18 15:17:55 -03'00'

JEFERSON LUIZ BUENO DA ROSA
ENG. CIVIL - CREA 249.983 MG
PREF. MUN. BUENO BRANDÃO-MG

PROJETO APROVADO
SILVIO ANTONIO FELIX:87605937687
Assinado de forma digital por SILVIO ANTONIO FELIX:87605937687
Dados: 2024.04.18 15:26:41 -03'00'

SILVIO ANTÔNIO FÉLIX
PREFEITO MUNICIPAL