


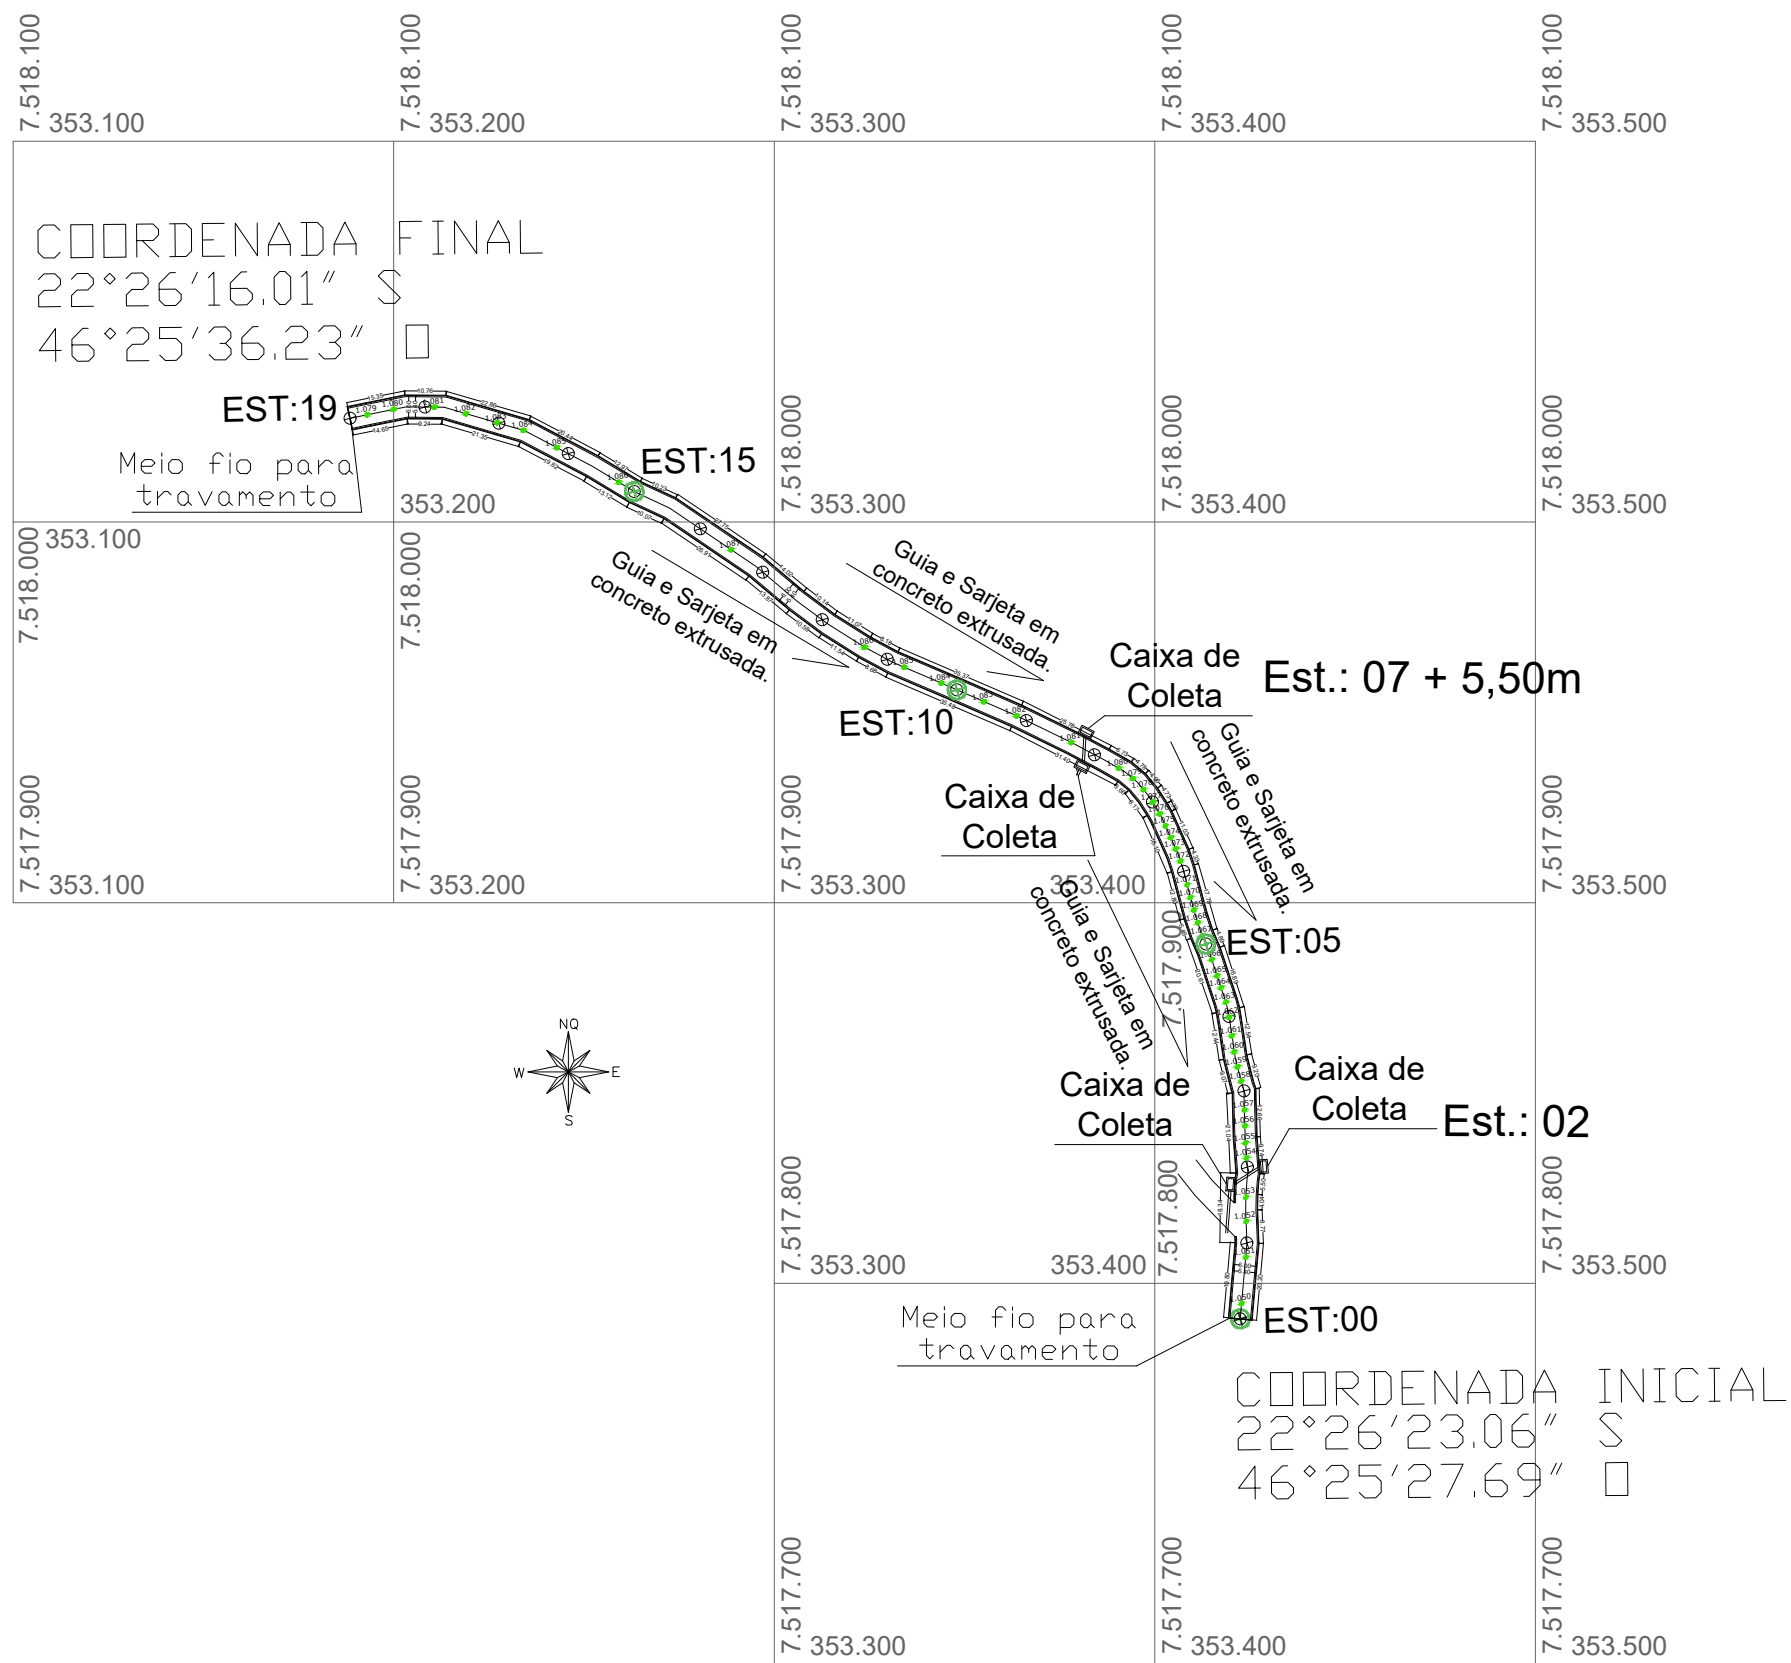

PROJETO APROVADO

SILVIO ANTÔNIO FÉLIX
PREFEITO MUNICIPAL

PREFEITURA MUNICIPAL DE BUENO BRANDÃO

FOLHA
Nº 01

PAVIMENTAÇÃO EM INTERTRAVADO
ESTRADA MUNICIPAL - BAIRRO FIDÊNCIOS
TRECHO= 0,380KM (Estaca E00 a Estaca E19) - LARGURA= 5,40M

ÁREA TOTAL
CALÇAMENTO
2.394,00 m²

ÁREA DE
INTERTRAVADO
2.052,00 m²

DATA
26/12/2.023

PROJETO DE PAVIMENTAÇÃO EM INTERTRAVADO E DRENAGEM

JEFERSON LUIZ BUENO DA ROSA
ENG. CIVIL - CREA 249.983 MG
PREF. MUN. BUENO BRANDÃO-MG

PROJETO APROVADO

SILVIO ANTÔNIO FÉLIX
PREFEITO MUNICIPAL