


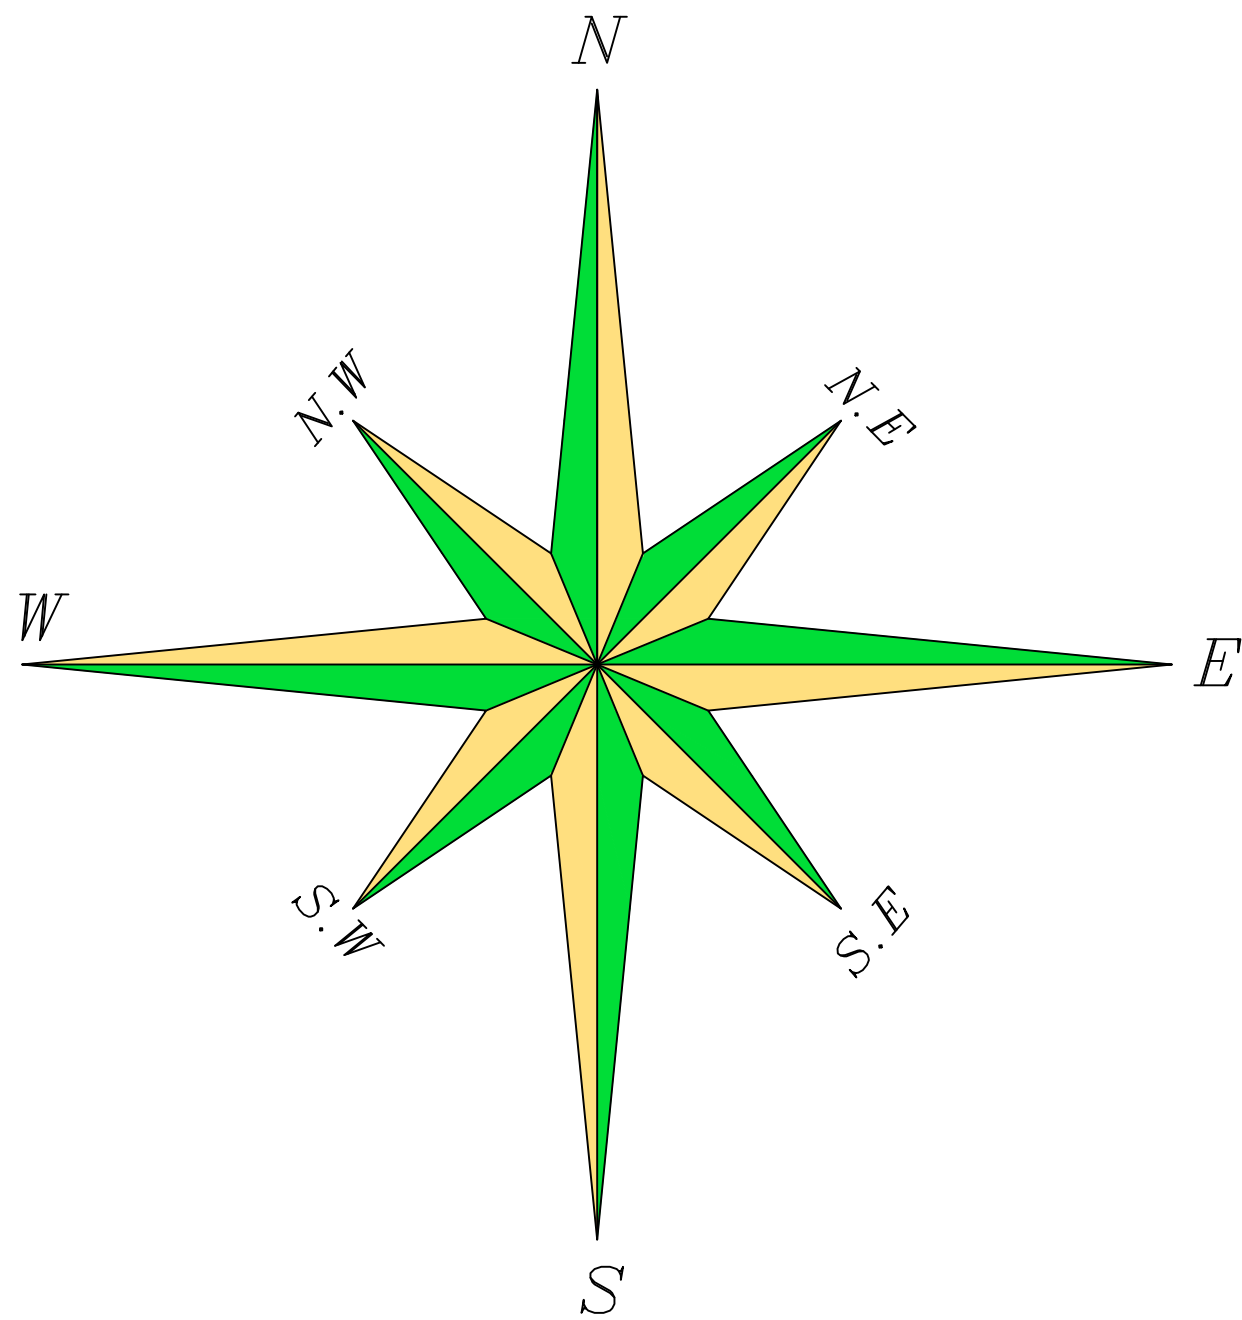

PROJETO DE LOTEAMENTO APROVADO

SILVIO ANTÔNIO FÉLIX
PREFEITO MUNICIPAL



ART: 14201800000004575708

7 VEM MORAR MELHOR I: 16.839,4175 m2 QUADRAS A - B - C - D - E - F - TOTAL 50 LOTES 7 VEM MORAR MELHOR II: 16.253,5046 m2 QUADRAS A - B - C - D - TOTAL 50 LOTES	LOTEAMENTO VEM MORAR MELHOR I e II	PROPR.: SILVIO ANTÔNIO FÉLIX PREFEITO MUNICIPAL	DES.	08/03/2.018	Edgar Francisco dos Santos
		R.T.: Edgar Francisco dos Santos Eng. Civil - CREA 206.582/D	REV.	08/03/2.018	Edgar Francisco dos Santos
		ESCALA 1:100		PREFEITURA MUNICIPAL DE BUENO BRANDÃO M.G.	