

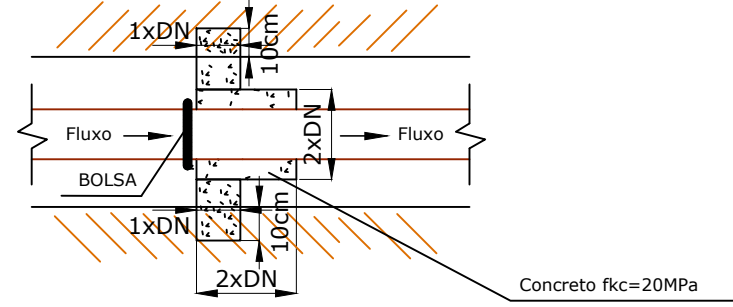


PLANTA DA ANCORAGEM DAS BOLSAS DA RCE NOS TRECHOS COM DECLIVIDADE MAIOR OU IGUAL A 20% A ANCORAGEM DEVE FICAR LOGO A JUSANTE DA BOLSA

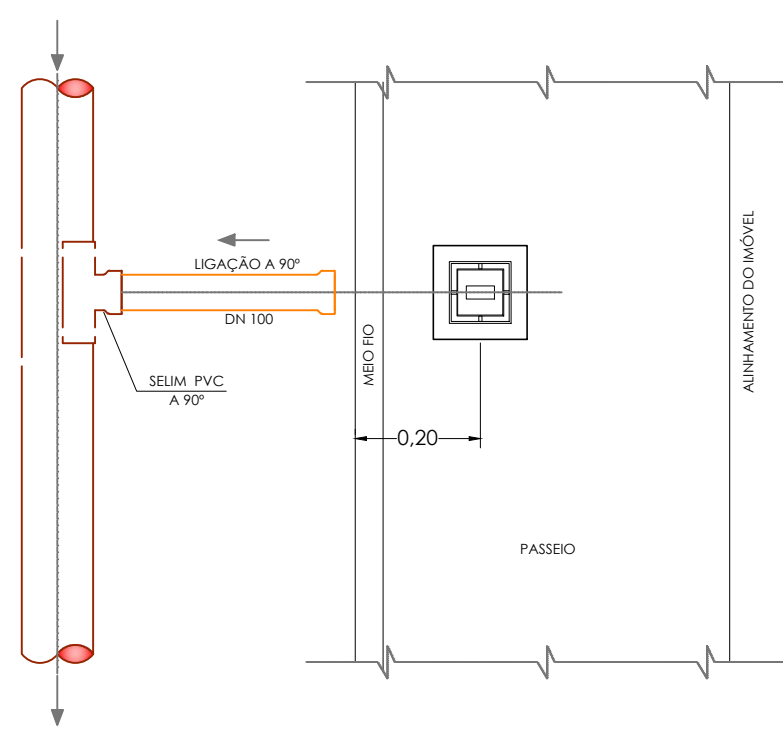


DETALHE DA ANCORAGEM NAS BOLSAS


CORTE DA ANCORAGEM DAS BOLSAS DA RCE NOS TRECHOS COM DECLIVIDADE MAIOR OU IGUAL A 20%

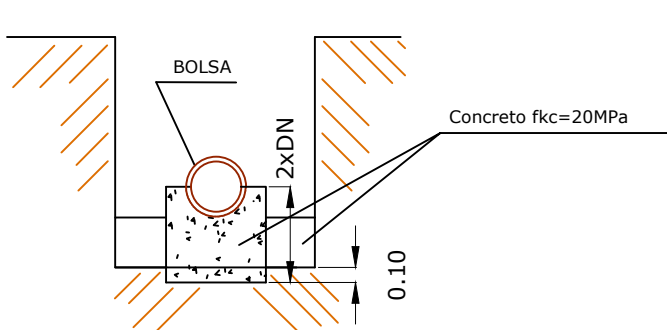


LIGAÇÃO PREDIAL DE ESGOTO SANITÁRIO
ESQUEMA EM PLANTA
ESCALA= 1:40

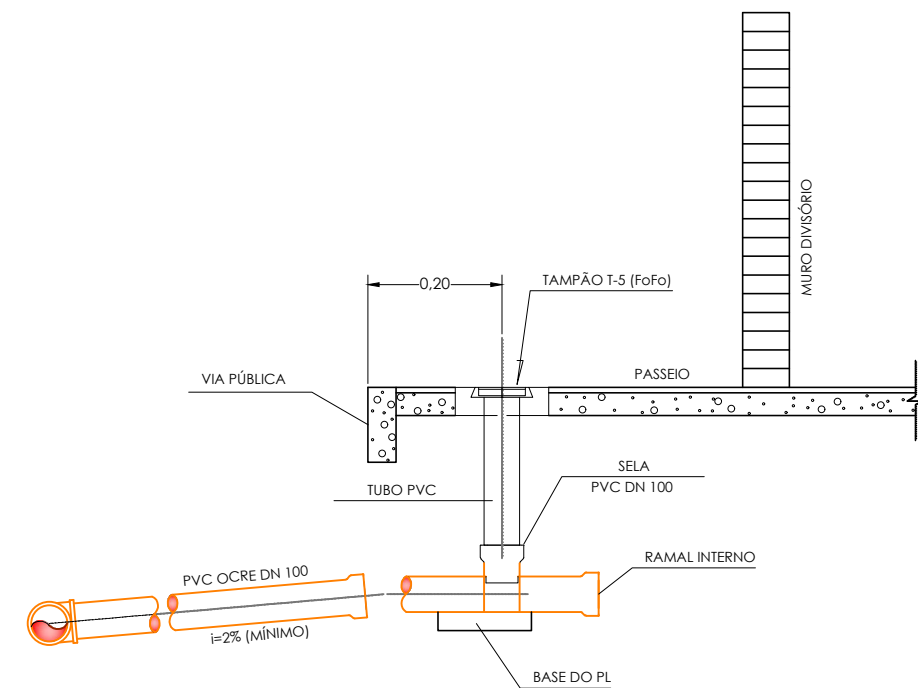

LIGAÇÃO PREDIAL DE ESGOTO SANITÁRIO
PERFIL
ESCALA= 1:40

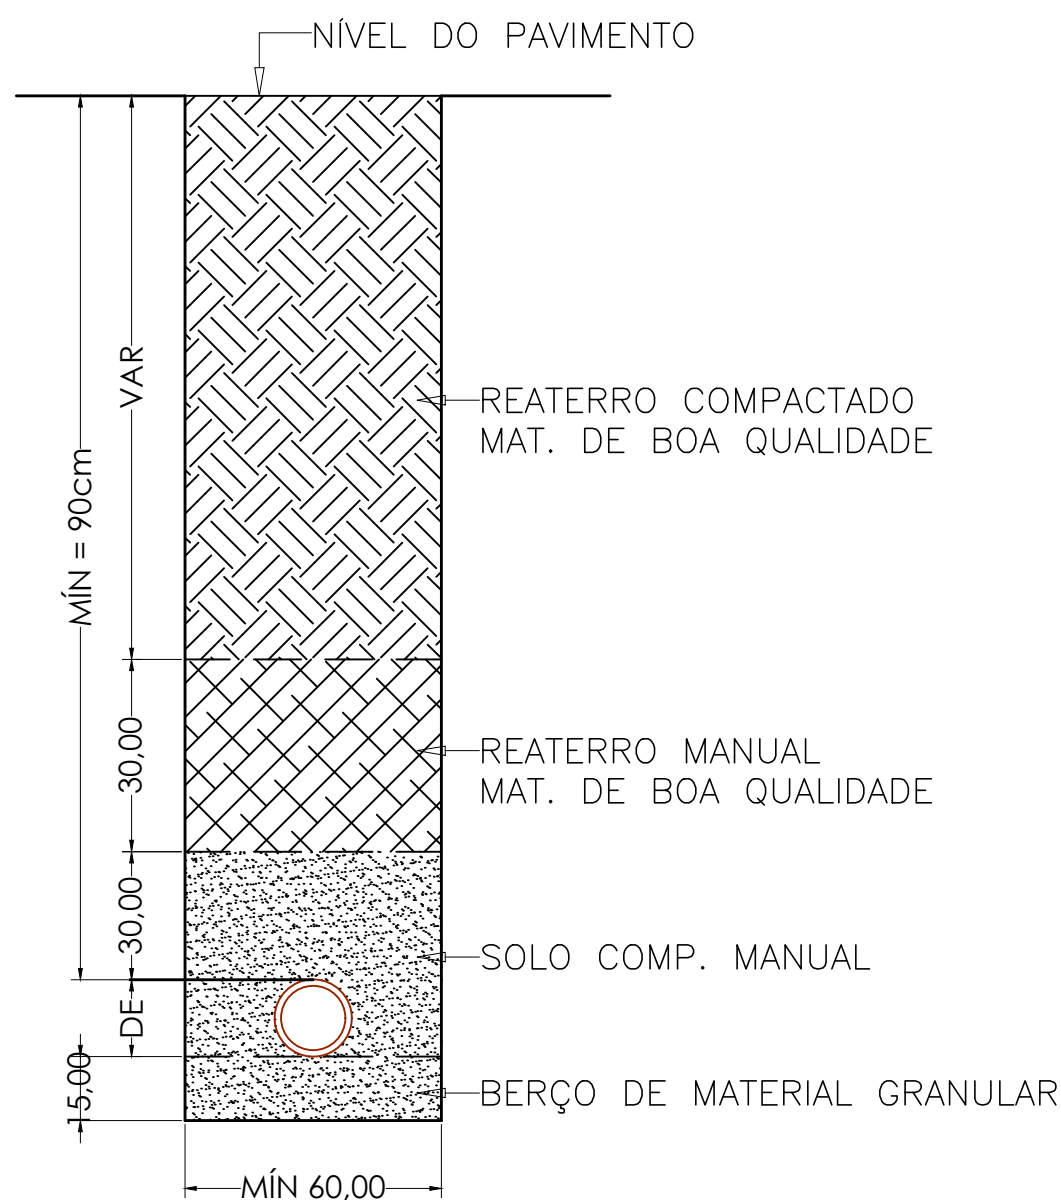

IMPLANTAÇÃO DA REDE COLETORA DE ESGOTO

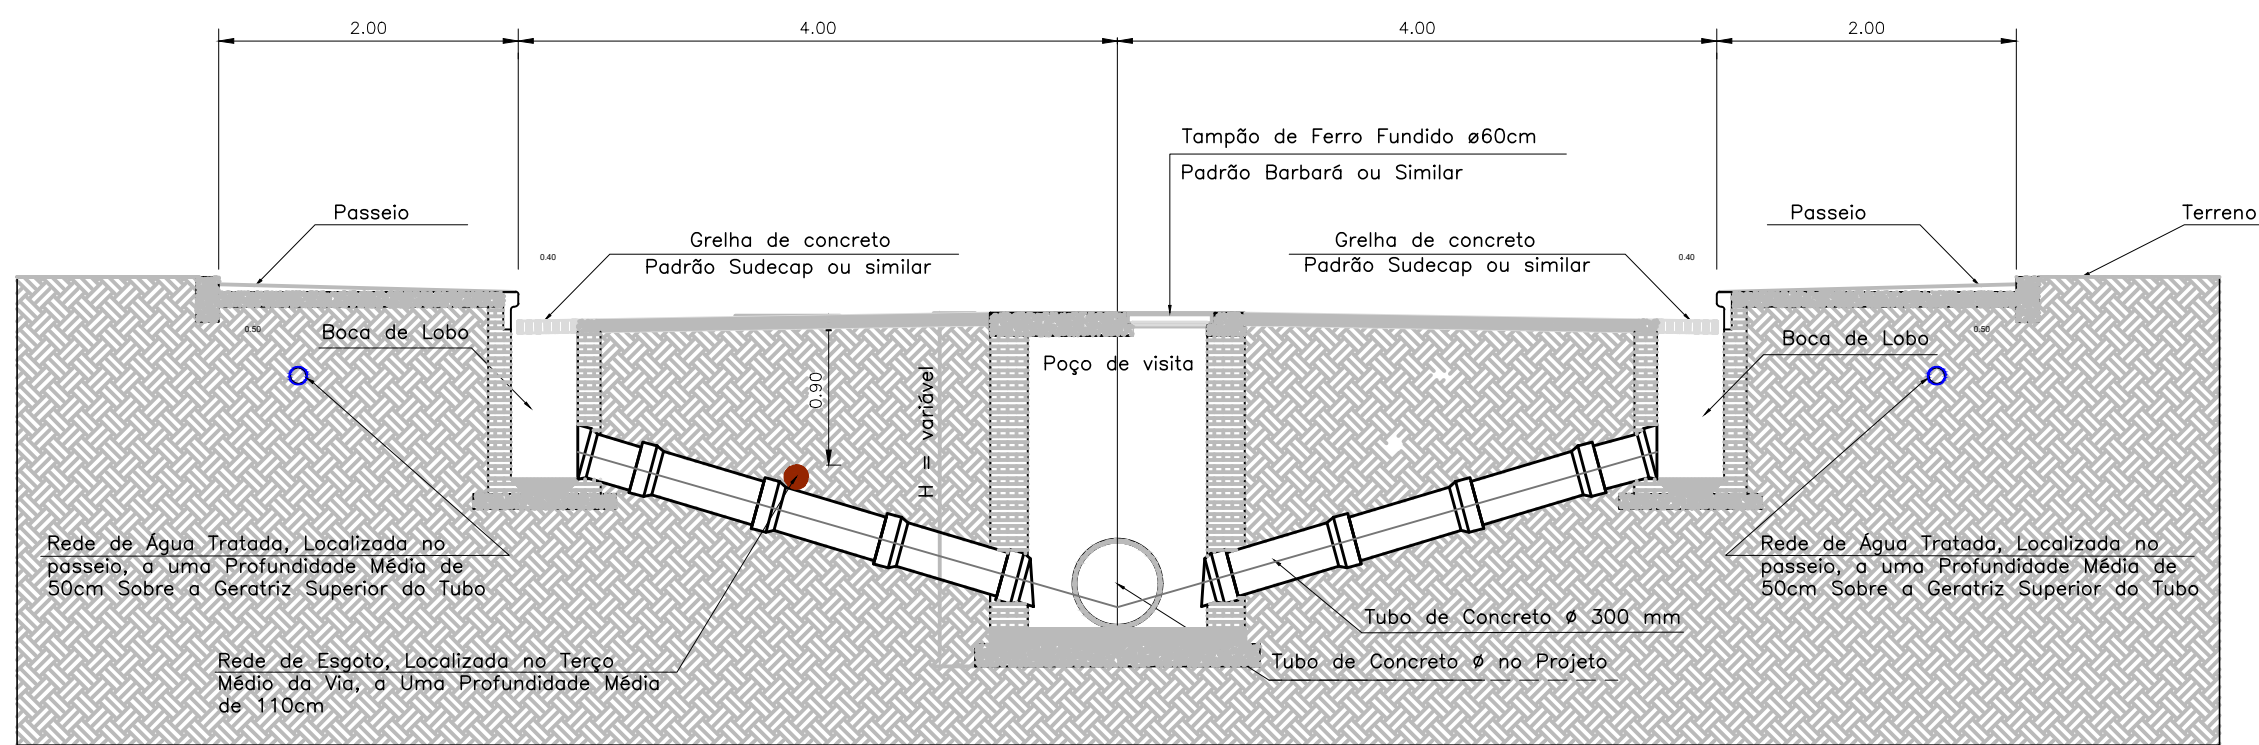

Detalhe Colocação de rede de Esgoto Sanitário
Escala 1:50

Autor: ENG. CIVIL DANIEL TEIXEIRA - engenheiro@brasil.com.br

CREA MG-88325/D - Fone: (35) 99907-1010

LOTEAMENTO VEM MORAR MELHOR I E II

SES - DETALHES DA REDE COLETORA DE ESGOTO

c				
b				
a				
	DATA	EXECUT.	VISTO	APROV.
ALTERAÇÕES				

ESCALA DE PLOTAGEM = 1:1 (FORMATO A1 - 841x559mm)

EMPREENDIMENTO: LOTEAMENTO VEM MORAR MELHOR I E II			
PROPRIETÁRIO: Município de Bueno Brandão	RT	ASS.: Nome: Engº Civil Daniel Teixeira	CREA - MG Nº: 88325/D
CPF: 18.940.098/0001-22	PROJ.:	VISTO:	APROV.:
ENDEREÇO DO LOTEAMENTO: Rua Cruz de Cedro - Bairro Bárbara de Lima - Bueno Brandão - MG	DES.:	VISTO:	DATA: Janeiro/2020

COPASA A Água de Minas		COMPANHIA DE SANEAMENTO DE MINAS GERAIS BUENO BRANDÃO - MG		ESCALA: 1:1.000	FORM: A1
SISTEMA DE ESGOTAMENTO SANITÁRIO REDE COLETORA DE ESGOTO		DETALHES DA REDE COLETORA DE ESGOTO		NÚMERO: 08	ARQ:
				FOLHA: 08 DE 08	

NOME DO ARQUIVO DIGITAL
008890742-ES-EX-01-RCE-EPL-RJ-DS-001-1-ATN-2020