




Loteamento Vem Morar Melhor I e II – Bueno Brandão – Referência de Nível			
Ponto	RN1	Data de Implantação	Outubro de 2019
Datum	SIRGAS 2000	Meridiano Central	45° WGr
Coordenadas Geográficas	Latitude	Longitude	Altura Ortométrica (h) Marégrafo de Imbituba (SC)
	22°26'46.32"	46°20'31.54"	
Coordenadas UTM	Norte	Este	1.165,0 m
	7.517.165,9282	361.896,1781	
Marco de Referência Planimétrico:		Vértice do IBGE = 9349 (Inconfidentes)	
Marco de Referência Altimétrico:		RN 910L	
Itinerário: Partindo do cruzamento a rua Vereador Baio com a rua Cruz de Cedro, segue-se por esta em direção à Estação Elevatória de Esgoto Bruto da COPASA por cerca de 95 metros, onde do lado direito tem-se a área verde junto ao cruzamento com a rua 2, na área verde encontra-se implantado o RN1.			

DETALHAMENTO DOS NÓS
REDE SECUNDÁRIA DE DISTRIBUIÇÃO - PVC PBA-JEI DN50 - CLASSE 20
NAS CAIXAS DE MANOBRA E DESCARGA OS REGISTROS DEVERÃO SER DO TIPO COM CONEXÕES FLANGEADAS

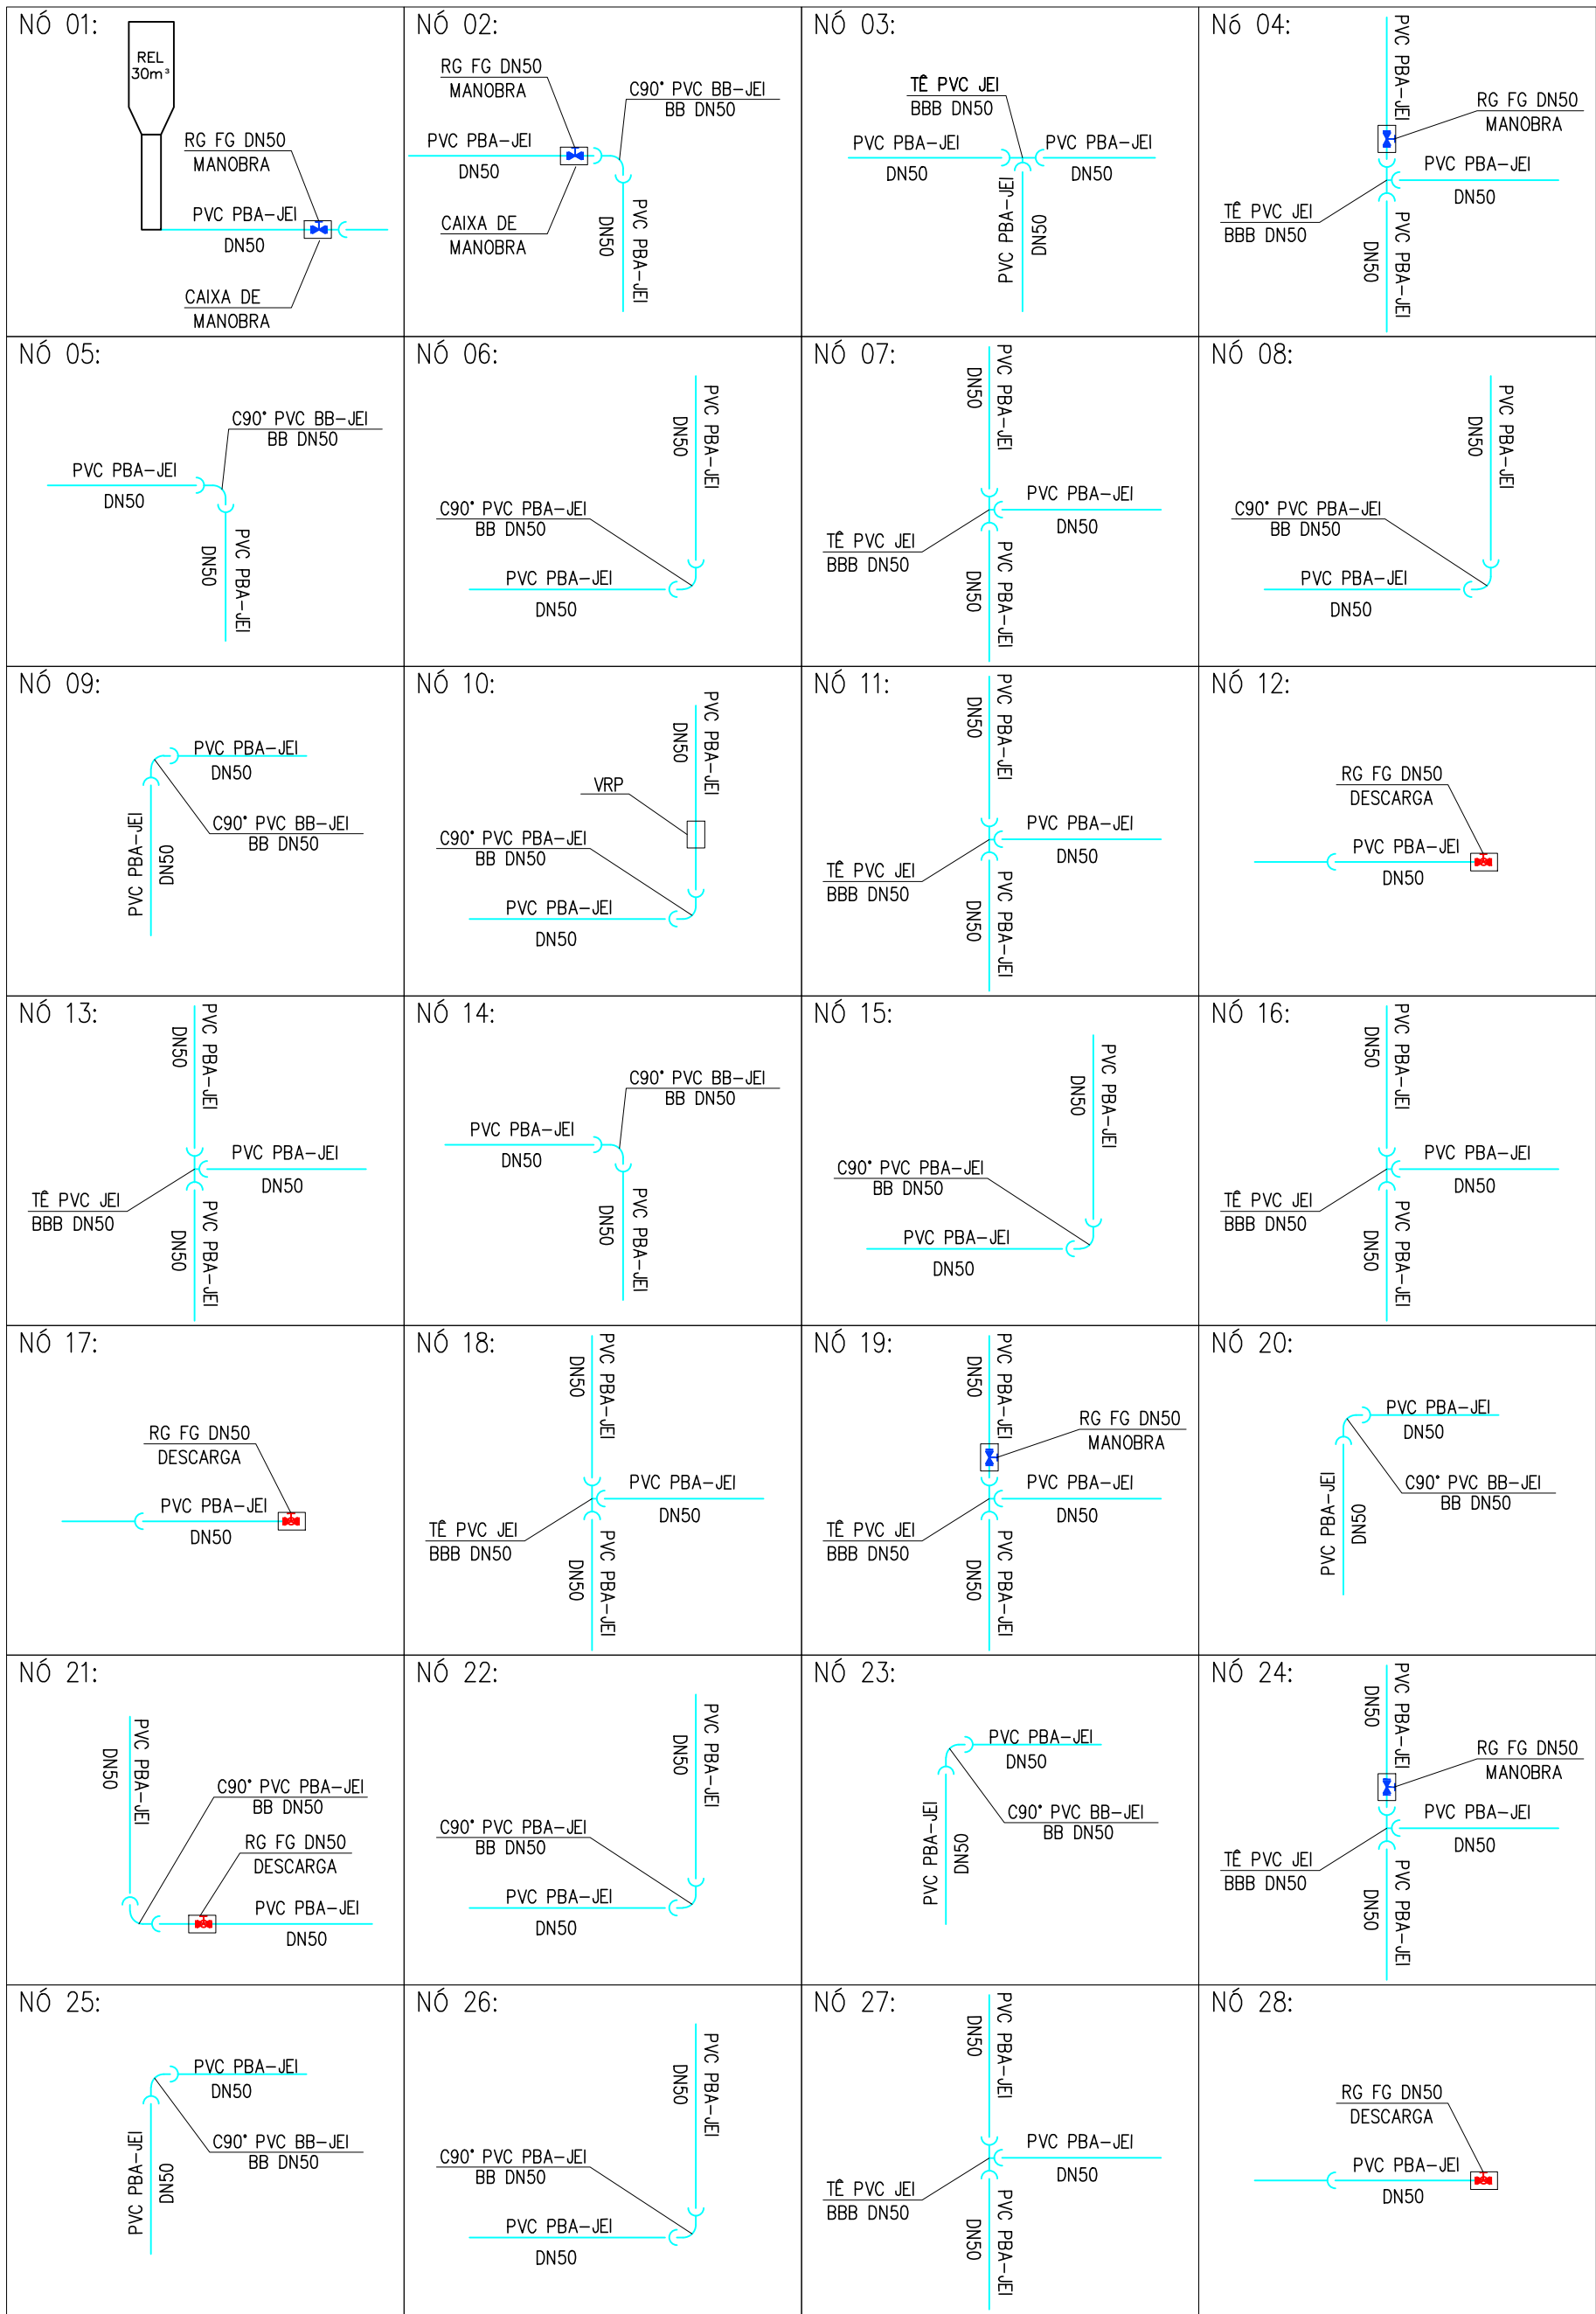

c				
b				
a				
	DATA	EXECUT.	VISTO	APROV.
ALTERAÇÕES				

LEGENDA					
	Área COPASA		Rede Alimentadora DN100		Referência de Nível
	Área Verde		Rede Alimentação Reservatório DN75		Quadra do loteamento
	Curso d'água		Rede Secundária de Distribuição DN50		Número do Lote
					Registro de Descarga
					Registro de Manobra

OBS: TODAS AS PEÇAS, CONEXÕES E APARELHOS DENTRO DAS CAIXAS DEVEM SER EM FERRO FUNDIDO E JUNTAS FLANGEADAS CONFORME NORMA TÉCNICA T.104/4

LOTEAMENTO VEM MORAR MELHOR I E II			
PROPRIETÁRIO: Município de Bueno Brandão	RT	ASS.: Nome: Engº Civil Daniel Teixeira	CREA - MG Nº: 88325/D
CNPJ: 18.940.098/0001-22	PROJ.: DES.: VISTO:	APROV.: DATA: Janeiro/2020	
ENDEREÇO DO LOTEAMENTO: Rua Cruz de Cedro - Bairro Bárbara de Lima - Bueno Brandão - MG			

COPASA A Água de Minas	COMPANHIA DE SANEAMENTO DE MINAS GERAIS BUEO BRANDÃO - MG SISTEMA DE ABASTECIMENTO DE ÁGUA REDE DE DISTRIBUIÇÃO DE ÁGUA PLANTA CONSTRUCTIVA DA RDA	ESCALA: 1:500 NÚMERO: 05 FOLHA: 05 DE 11	FORM: A1 ARQ:
----------------------------------	--	---	---------------------