


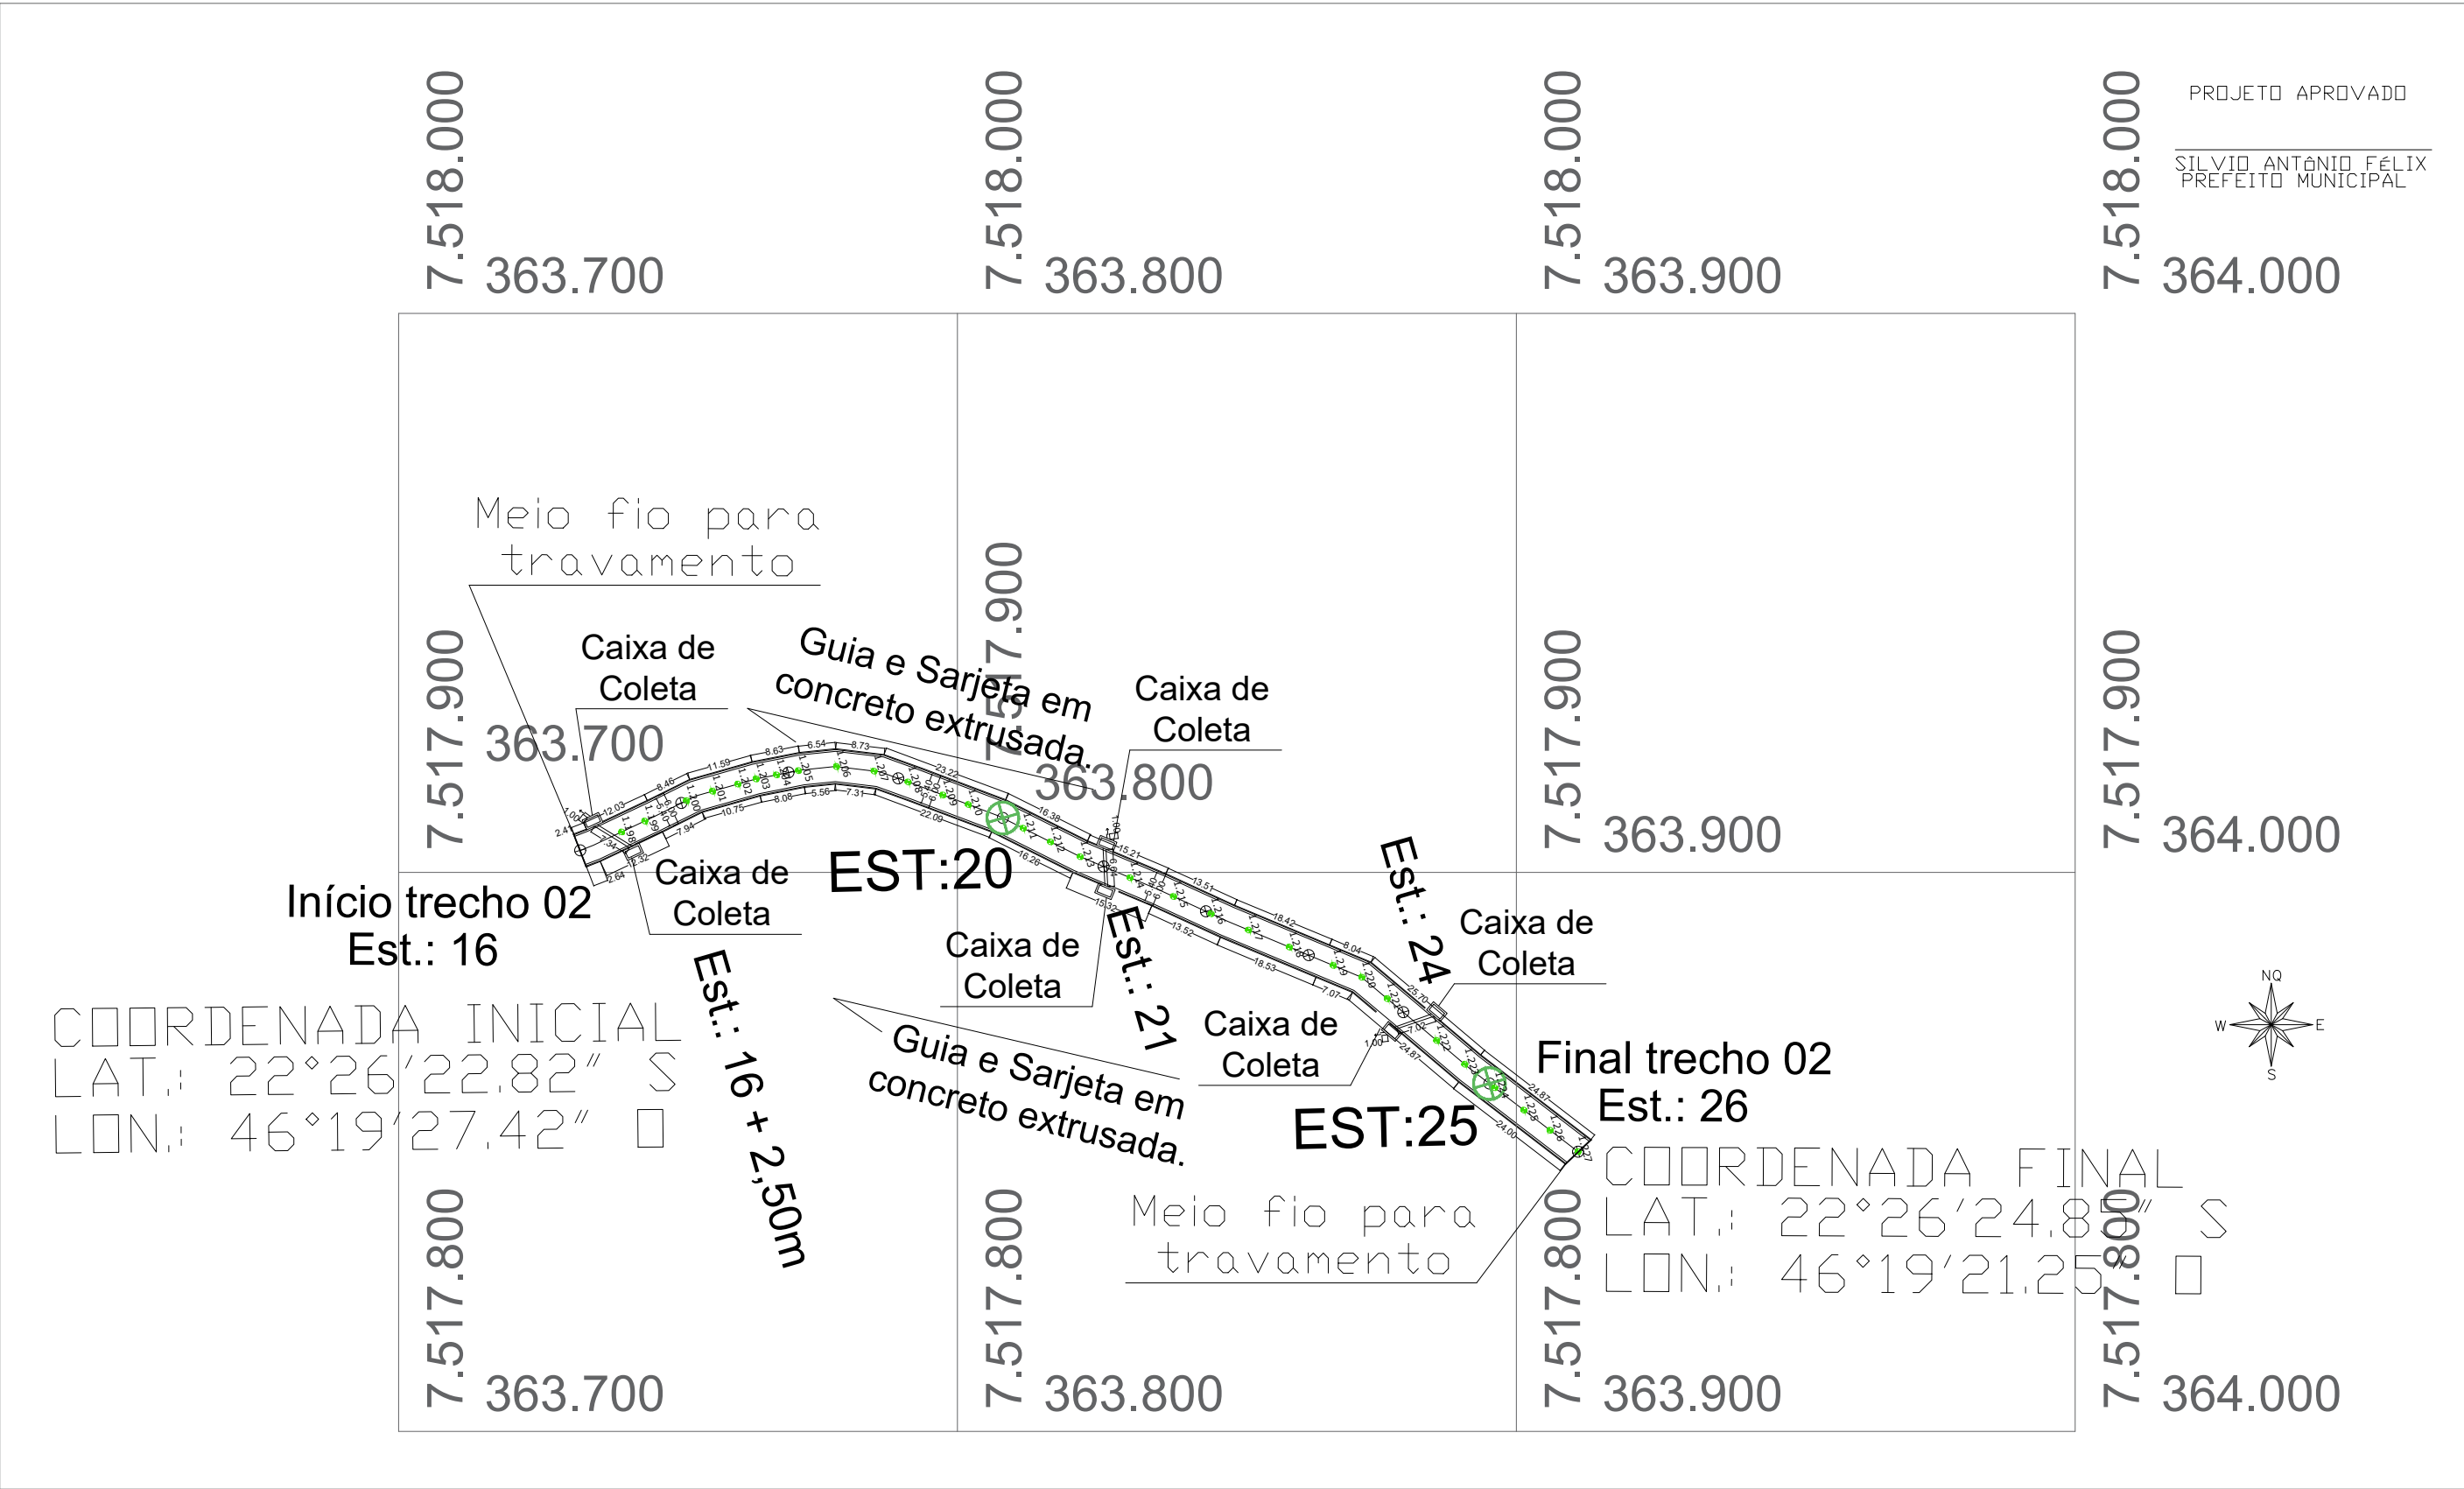

PREFEITURA MUNICIPAL DE BUENO BRANDÃO

FOLHA
Nº 03

PAVIMENTAÇÃO EM INTERTRAVADO
ESTRADA MUNICIPAL - BAIRRO GUABIROBA
TRECHO 01= 0,13KM (Estaca E00 a Estaca E06 + 10,0m) - LARGURA= 5,40M
TRECHO 02= 0,20KM (Estaca E16 a Estaca E26) - LARGURA= 5,40M

ÁREA TOTAL
CALÇAMENTO
2.079,00 m²

ÁREA DE
INTERTRAVADO
1.782,00 m²

DATA
23/06/2.023

PROJETO DE PAVIMENTAÇÃO EM INTERTRAVADO E DRENAGEM

JEFERSON LUIZ BUENO DA ROSA
ENG. CIVIL - CREA 249.983 MG
PREF. MUN. BUENO BRANDÃO-MG

PROJETO APROVADO

SILVIO ANTÔNIO FÉLIX
PREFEITO MUNICIPAL