



ASFALTO CBUQ – SOBRE SOLO

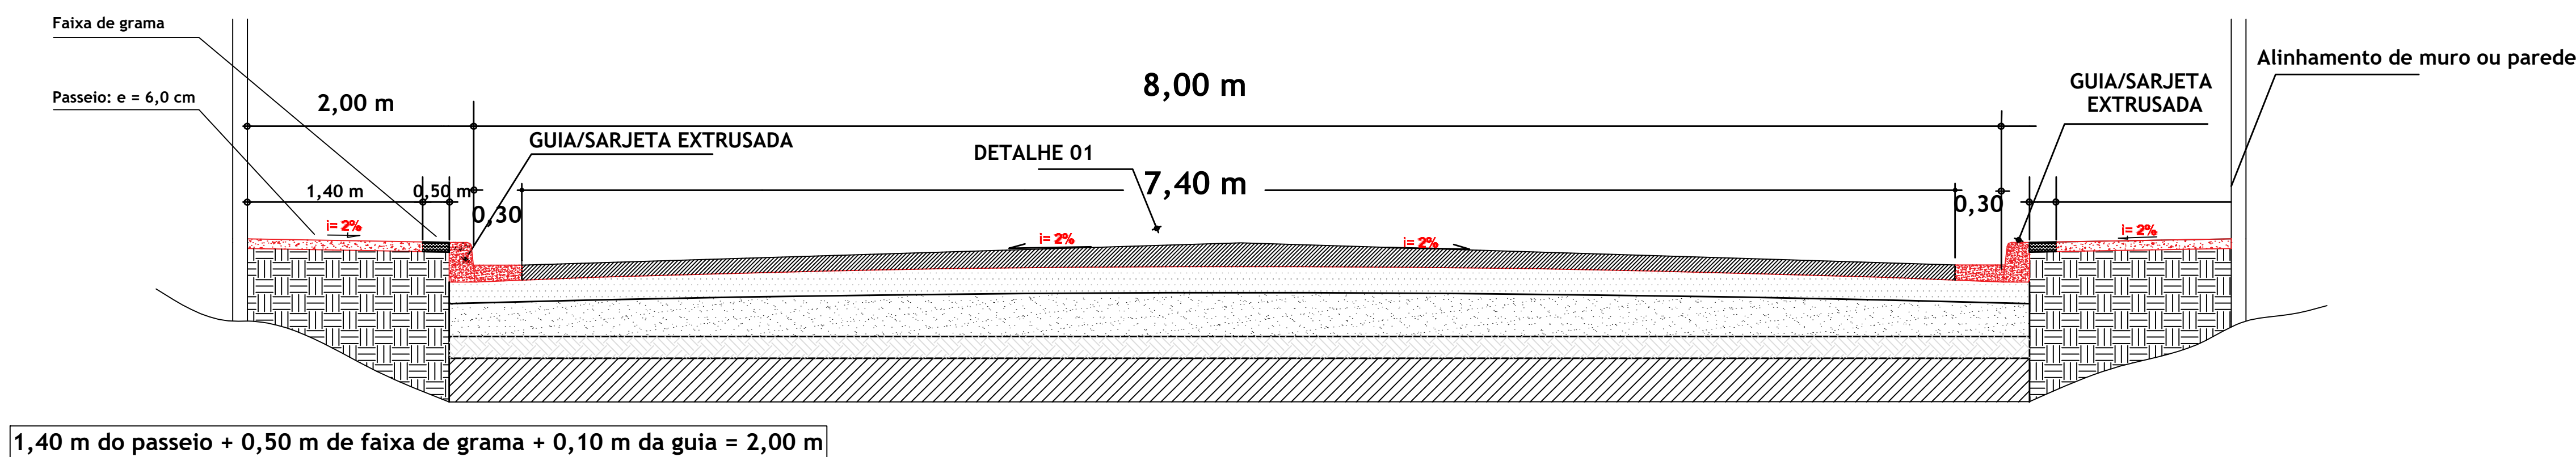


1,40 m do passeio + 0,50 m de faixa de grama + 0,10 m da guia = 2,00 m

CORTE TRANSVERSAL - PISTA DE ROLAMENTO - ASFALTO CBUQ  
S/ ESCALA

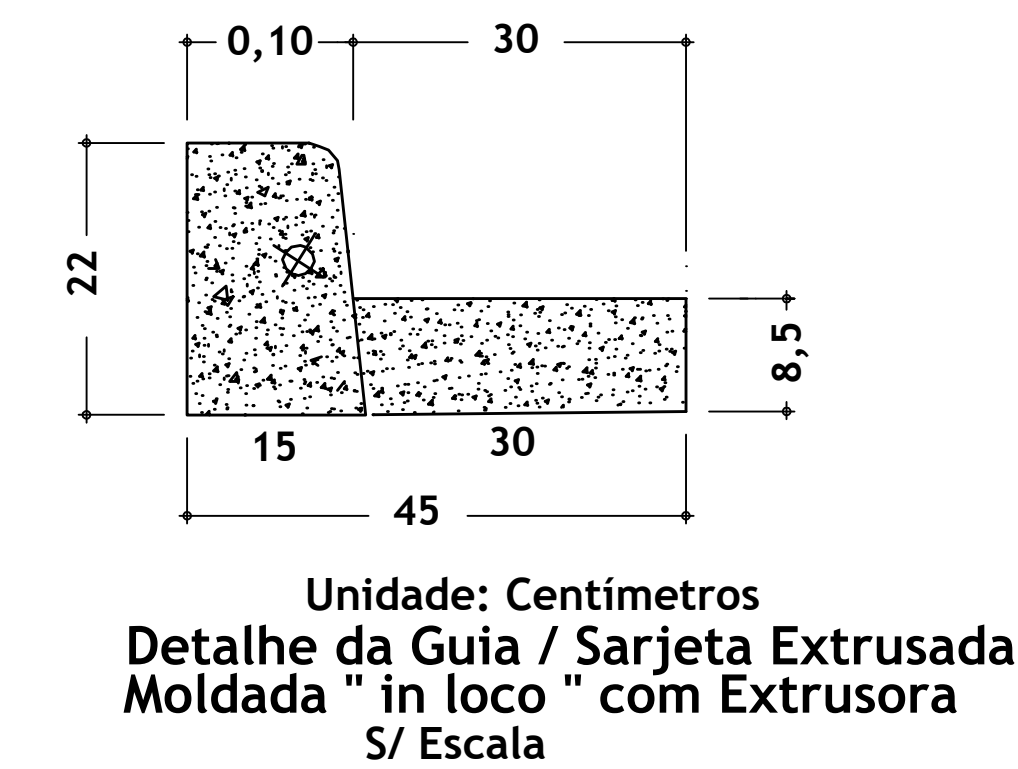

Unidade: Centímetros  
Detalhe da Guia / Sarjeta Extrusada  
Moldada " in loco " com Extrusora  
S/ Escala

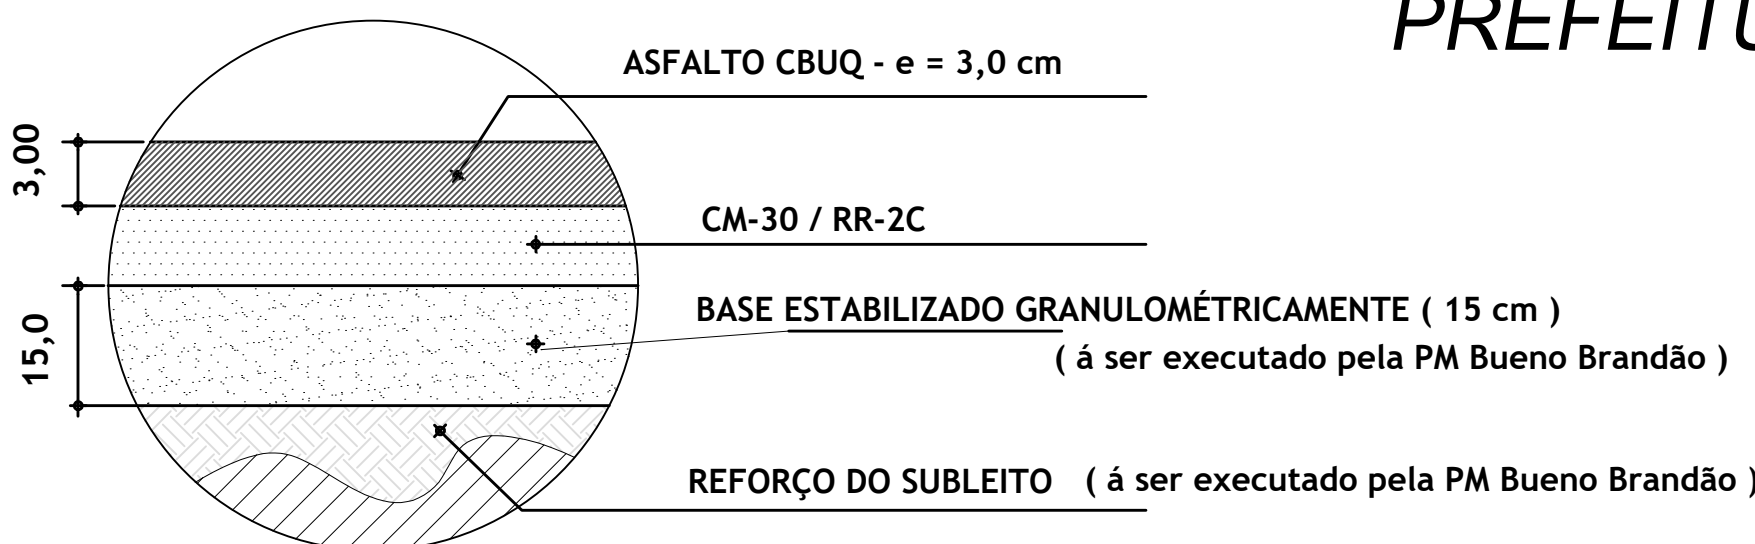

Unidade: Centímetros

DETALHE 01: CORTE - CAMADAS ASFALTO CBUQ  
S/ ESCALA

NOS LOCAIS DAS RAMPAS AS GUIAS DEVERÃO SER REBAIXADAS OBRIGATORIAMENTE

PREFEITURA MUNICIPAL DE BUENO BRANDÃO MG

PROJETO APROVADO

SILVIO ANTÔNIO FELIX  
PREFEITO MUNICIPAL

ART: 14201800000004575708

PROJETO DE LOTEAMENTO APROVADO

SILVIO ANTÔNIO FÉLIX  
PREFEITO MUNICIPAL

FOLHA Nº 05

7 VEM MORAR MELHOR I: 16.839,4175 m2  
QUADRAS A - B - C - D - E - F - TOTAL 50 LOTES

7 VEM MORAR MELHOR II: 16.253,5046 m2  
QUADRAS A - B - C - D - TOTAL 50 LOTES

LOTEAMENTO  
VEM MORAR MELHOR I e II

PROPR.: SILVIO ANTÔNIO FÉLIX  
PREFEITO MUNICIPAL

R.T.: Edgar Francisco dos Santos  
ENG. CIVIL - CREA 206.582/D

|      |             |                            |
|------|-------------|----------------------------|
| DES. | 22/06/2.017 | Edgar Francisco dos Santos |
| REV. | 22/06/2.017 | Edgar Francisco dos Santos |

|                 |                                               |
|-----------------|-----------------------------------------------|
| ESCALA<br>1:100 | PREFEITURA MUNICIPAL DE<br>BUENO BRANDÃO M.G. |
|-----------------|-----------------------------------------------|