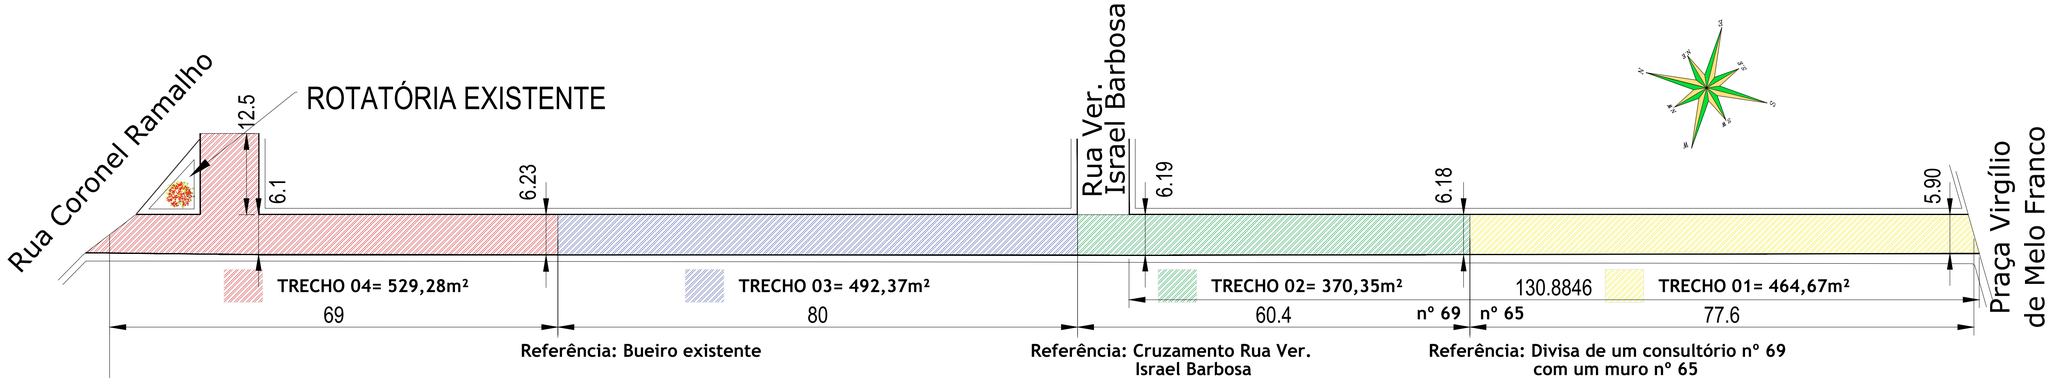

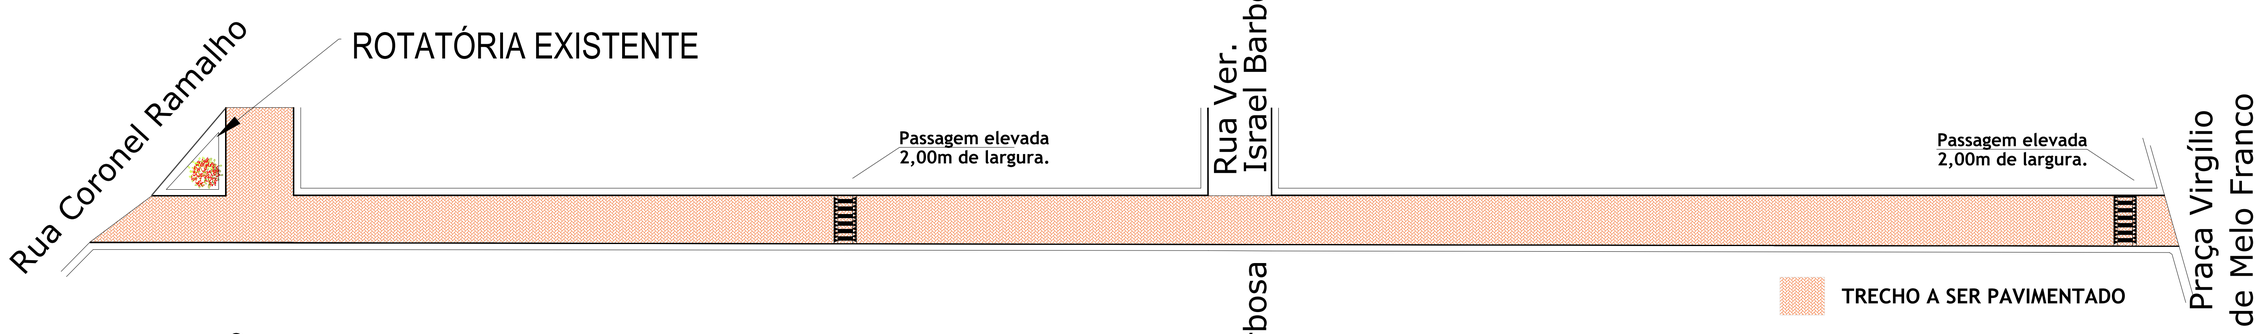

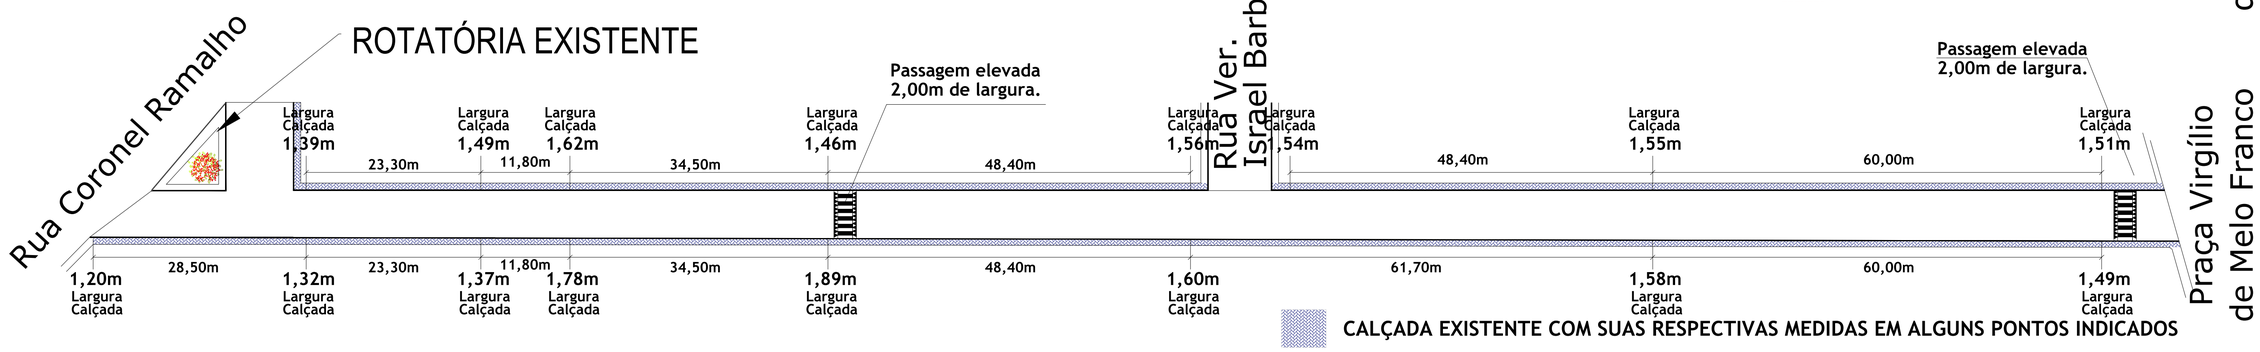

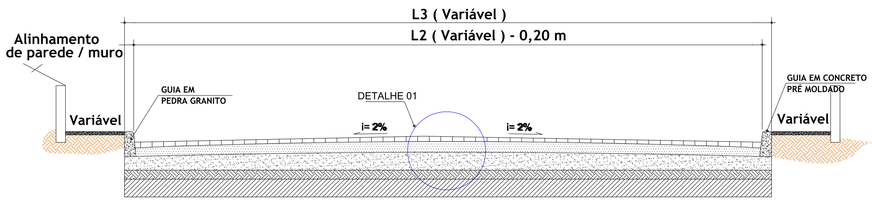

CORTE TRANSVERSAL - PISTA DE ROLAMENTO - PAVIMENTAÇÃO EM PISO INTERTRAVADO EM CONCRETO S/ ESCALA

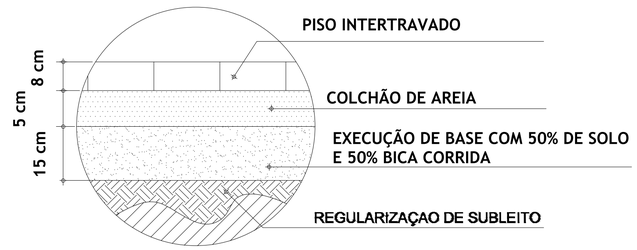

PROJETO DE PAVIMENTAÇÃO APROVADO
SILVIO ANTONIO FELIX:87605937687
Assinado de forma digital por SILVIO ANTONIO FELIX:87605937687
Dados: 2023.03.13 11:02:49 -03'00'
SILVIO ANTONIO FELIX
PREFEITO MUNICIPAL

CONTRATO REPASSE:
1082.206-29/925705/2021/MDR/CAIXA
ART: MG20221606127

OBS: AS GUIAS EM RAMPA DE ACESSIBILIDADE DEVERÃO SER EXECUTADAS REBAIXADAS.

RECONSTRUÇÃO DE PAVIMENTO COM SUBSTITUIÇÃO DE ASFALTO POR BLOQUETE INTERTRAVADO
RUA BENJAMIN CONSTANT - CENTRO
ÁREA DE PAVIMENTAÇÃO: 1.856,67 m2

LOCALIZAÇÃO:

PROJETO DE PAVIMENTAÇÃO.

FOLHA Nº 01

PREFEITURA MUNICIPAL DE BUENO BRANDÃO - MG
RUA AFONSO PENA N° 225 - CENTRO, BUENO BRANDÃO -MG

SILVIO ANTONIO FELIX:87605937687
Assinado de forma digital por SILVIO ANTONIO FELIX:87605937687
Dados: 2023.03.13 11:02:25 -03'00'
Silvio Antônio Félix
Prefeito Municipal

EDGAR FRANCISCO DOS SANTOS:07480523645
Assinado de forma digital por EDGAR FRANCISCO DOS SANTOS:07480523645
Dados: 2023.03.13 11:07:51 -03'00'
Edgar F. Santos
Eng. Civil - CREA 206.582/D