


QUADRO DE SINALIZAÇÃO VERTICAL					
	PLACA A-18	PLACA A-2b	PLACA A-2a	PLACA R-19	PLACA R-7
RODOVIA MUNICIPAL	06 Unid.	01 Unid.	01 Unid.	02 Unid.	2 unid


SINALIZAÇÃO VERTICAL DE ADVERTÊNCIA

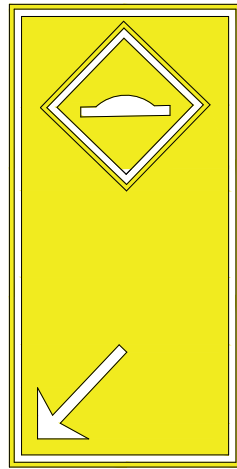


A-18: Lombada.
1,20x1,00 m
Fundo: Amarela
Letra / Simbolo: Preta
Orla int.: 0,024 m - Preta
Orla Ext: 0,012 m - Amarela



A-2a: Curva à esquerda.
0,60x0,60 m
Fundo: Amarela
Letra / Simbolo: Preta
Orla int.: 0,024 m - Preta
Orla Ext: 0,012 m - Amarela

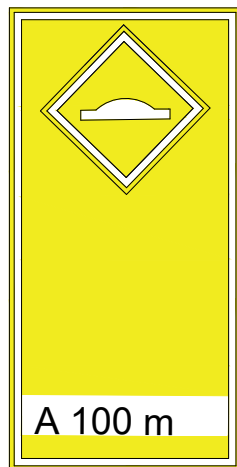


A-18: Lombada a 100m.
1,20x1,00 m
Fundo: Amarela
Letra / Simbolo: Preta
Orla int.: 0,024 m - Preta
Orla Ext: 0,012 m - Amarela

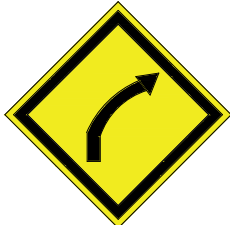

A-2b: Curva à direita.
0,60x0,60 m
Fundo: Amarela
Letra / Simbolo: Preta
Orla int.: 0,024 m - Preta
Orla Ext: 0,012 m - Amarela

PLACA CIRCULAR REGULAMENTAÇÃO

R-19: Veloc. Máx. Permitida

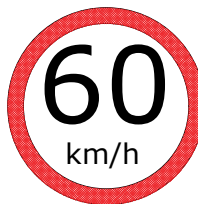

Ø 0,80 m
Fundo: Branco
Letra: Preta
Tarja: 0,075 m - Vermelha
Orla: 0,075 m - Vermelha


R-7: Proibido Ultrapassar




Ø 0,80 m
Fundo: Branco
Letra: Preta
Tarja: 0,075 m - Vermelha
Orla: 0,075 m - Vermelha

Cor	Padrão Munsell (PM)	Utilização nos sinais de regulamentação
vermelha	7,5 R 4/14	fundo do sinal R-1; orla e tarja dos sinais de regulamentação em geral.
preta	N 0,5	símbolos e legendas dos sinais de regulamentação.
branca	N 9,5	fundo de sinais de regulamentação; letras do sinal R-1.

Cor	Padrão Munsell	Utilização nos Sinais de Advertência
Amarela	10YR 7,5/14	fundo e orla externa dos sinais de advertência; foco semafórico do símbolo do sinal A-14.
Preta	N 0,5	símbolos, tarjas, orlas internas e legendas dos sinais de advertência.
Verde	10 G 3/8	foco semafórico do símbolo do sinal A-14.
Vermelha	7,5 R 4/14	foco semafórico do símbolo do sinal A-14.

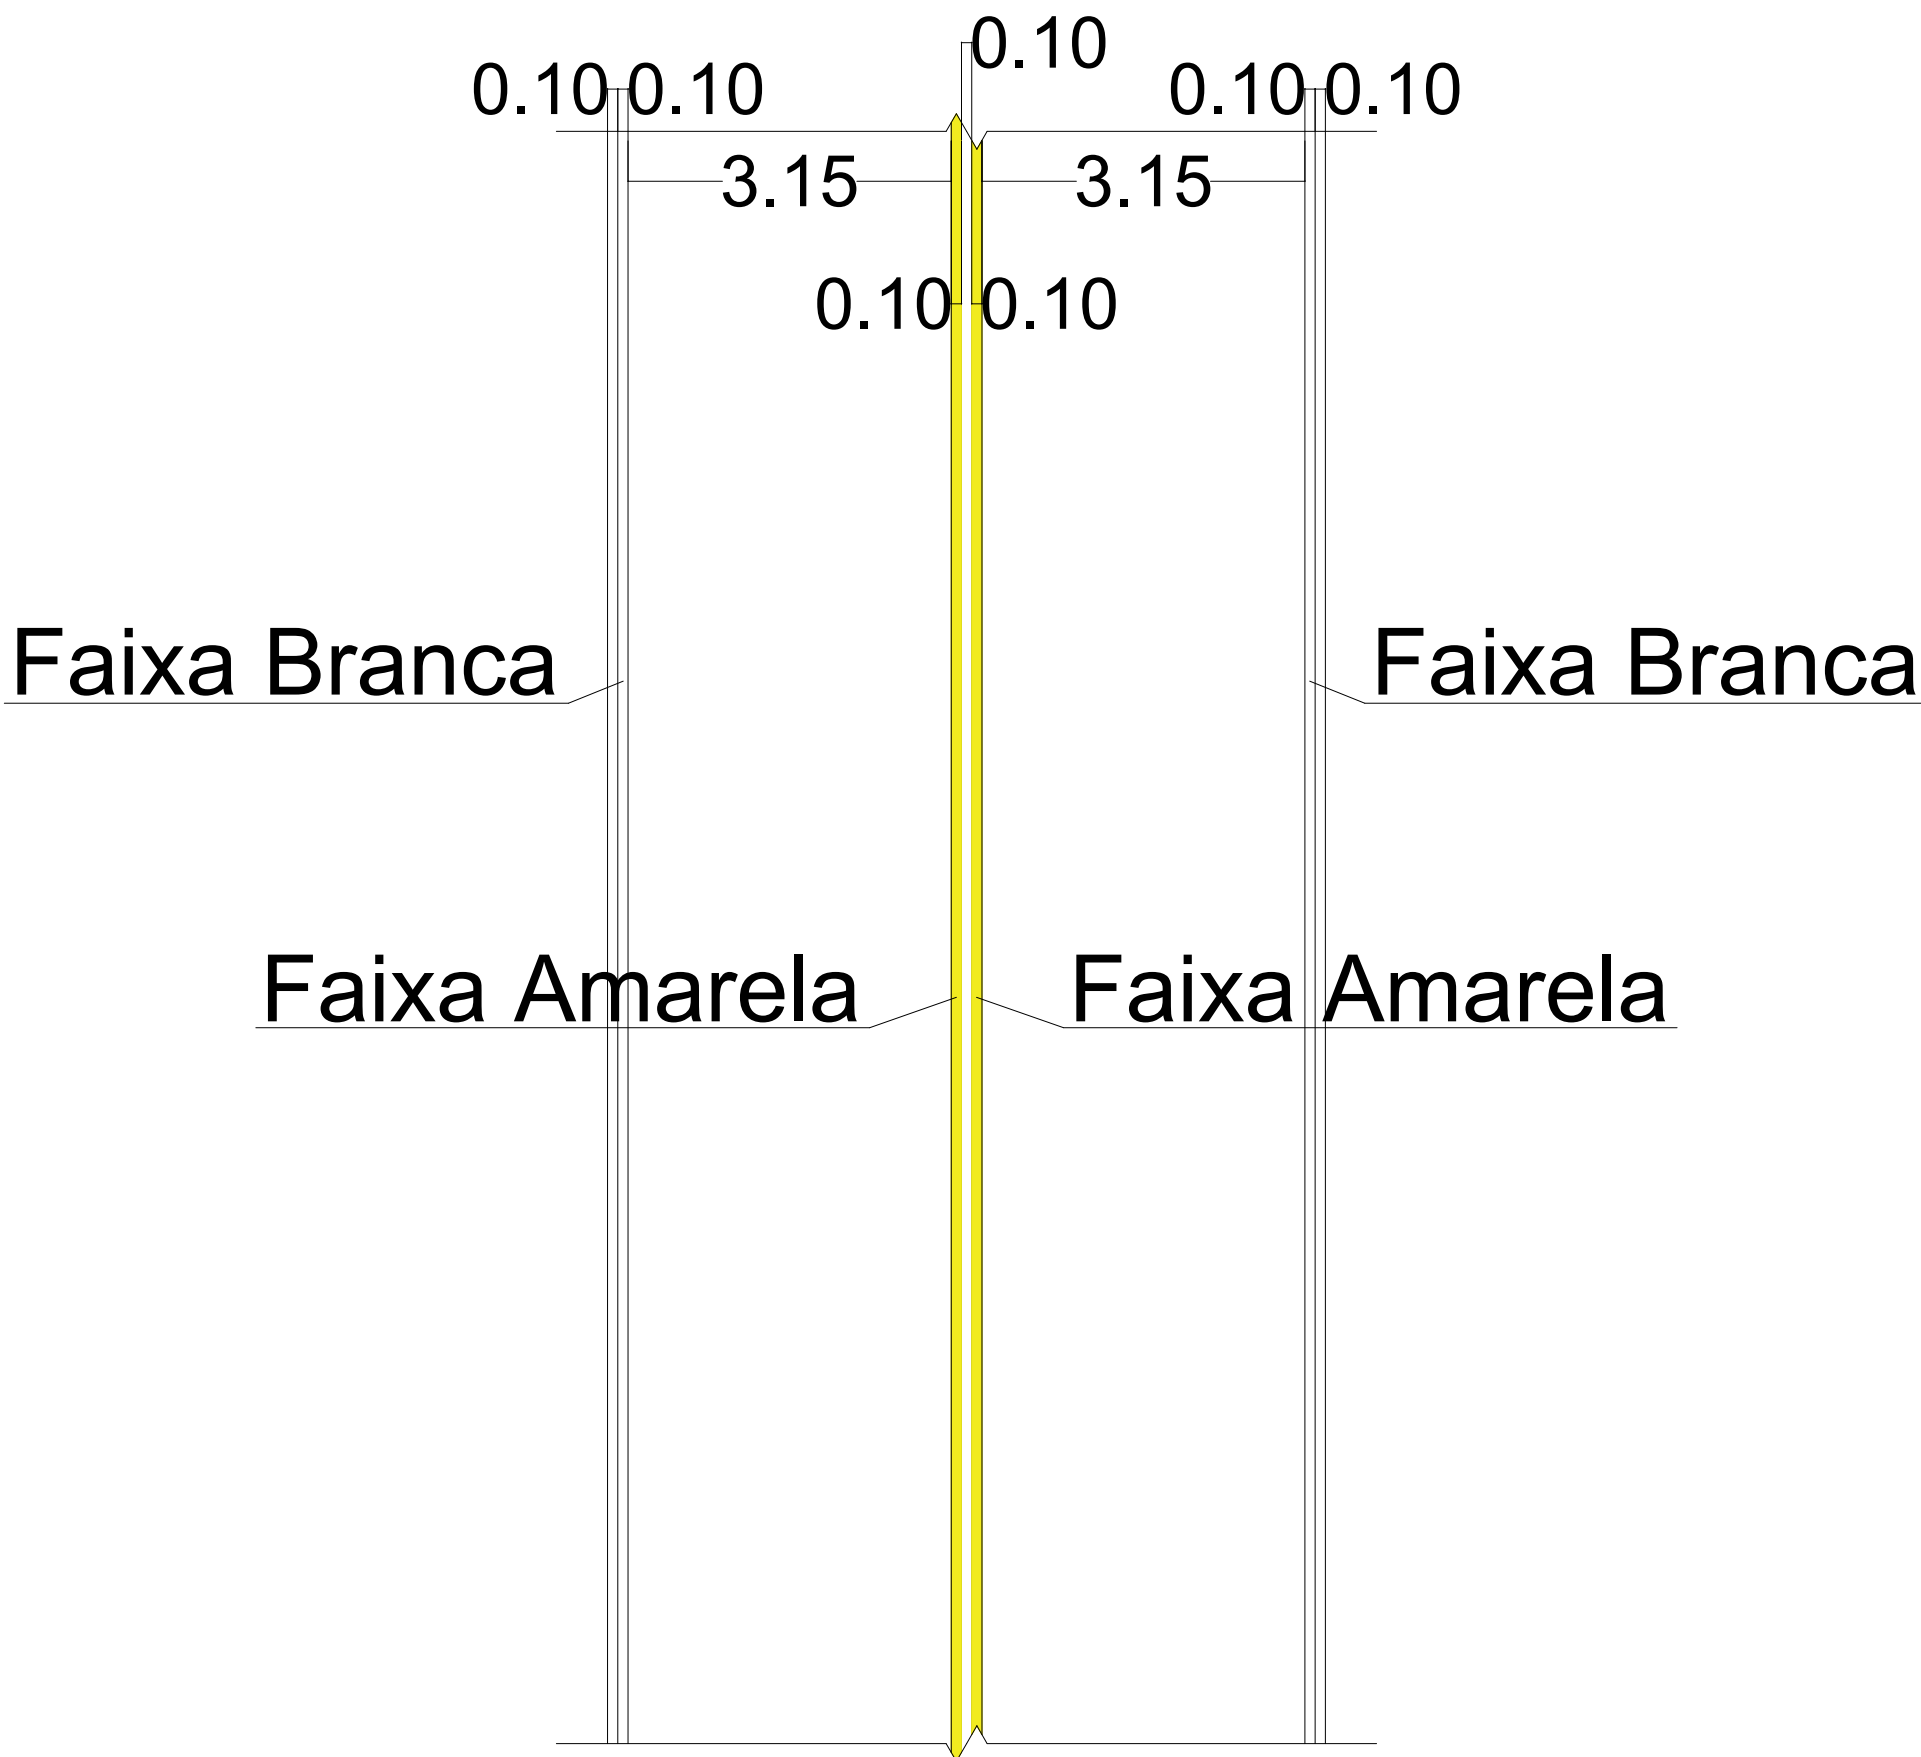

Detalhamento Pintura das Faixas
Esc.: 1:50

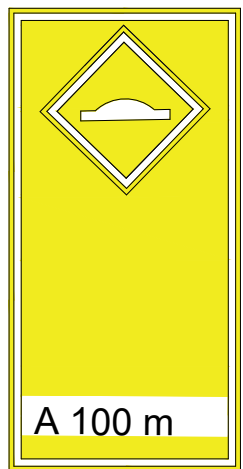

Posicionamento da placa
fora do perímetro urbano.



Posicionamento da placa
dentro do perímetro urbano.

PROJETO APROVADO

SILVIO ANTÔNIO FÉLIX
PREFEITO MUNICIPAL

ART: MG20232258170

PREFEITURA MUNICIPAL DE BUENO BRANDÃO

Escala: S/Esc.

FOLHA
Nº 04

PAVIMENTAÇÃO ASFÁLTICA CBUQ
ESTRADA MUNICIPAL LUIZ LODI - TRECHO BUENO BRANDÃO - MUNHOZ
EXTENSÃO: 2,22 Km (Estaca E320 a E 431) - LARGURA 7,00 m

ÁREA DE ASFALTO
15.540 m²

PROJETO DE SINALIZAÇÃO VERTICAL E HORIZONTAL			
DATA			
Data projeto.	05/10/2.021		
Data Atual. Proj.	31/07/2.023		
EDGAR FRANCISCO DOS SANTOS ENG. CIVIL - CREA 206.582/D PREF. MUN. BUENO BRANDÃO-MG		JEFERSON LUIZ BUENO DA ROSA ENG. CIVIL - CREA 249.983/D PREF. MUN. BUENO BRANDÃO-MG	SILVIO ANTÔNIO FÉLIX PREFEITO MUNICIPAL