


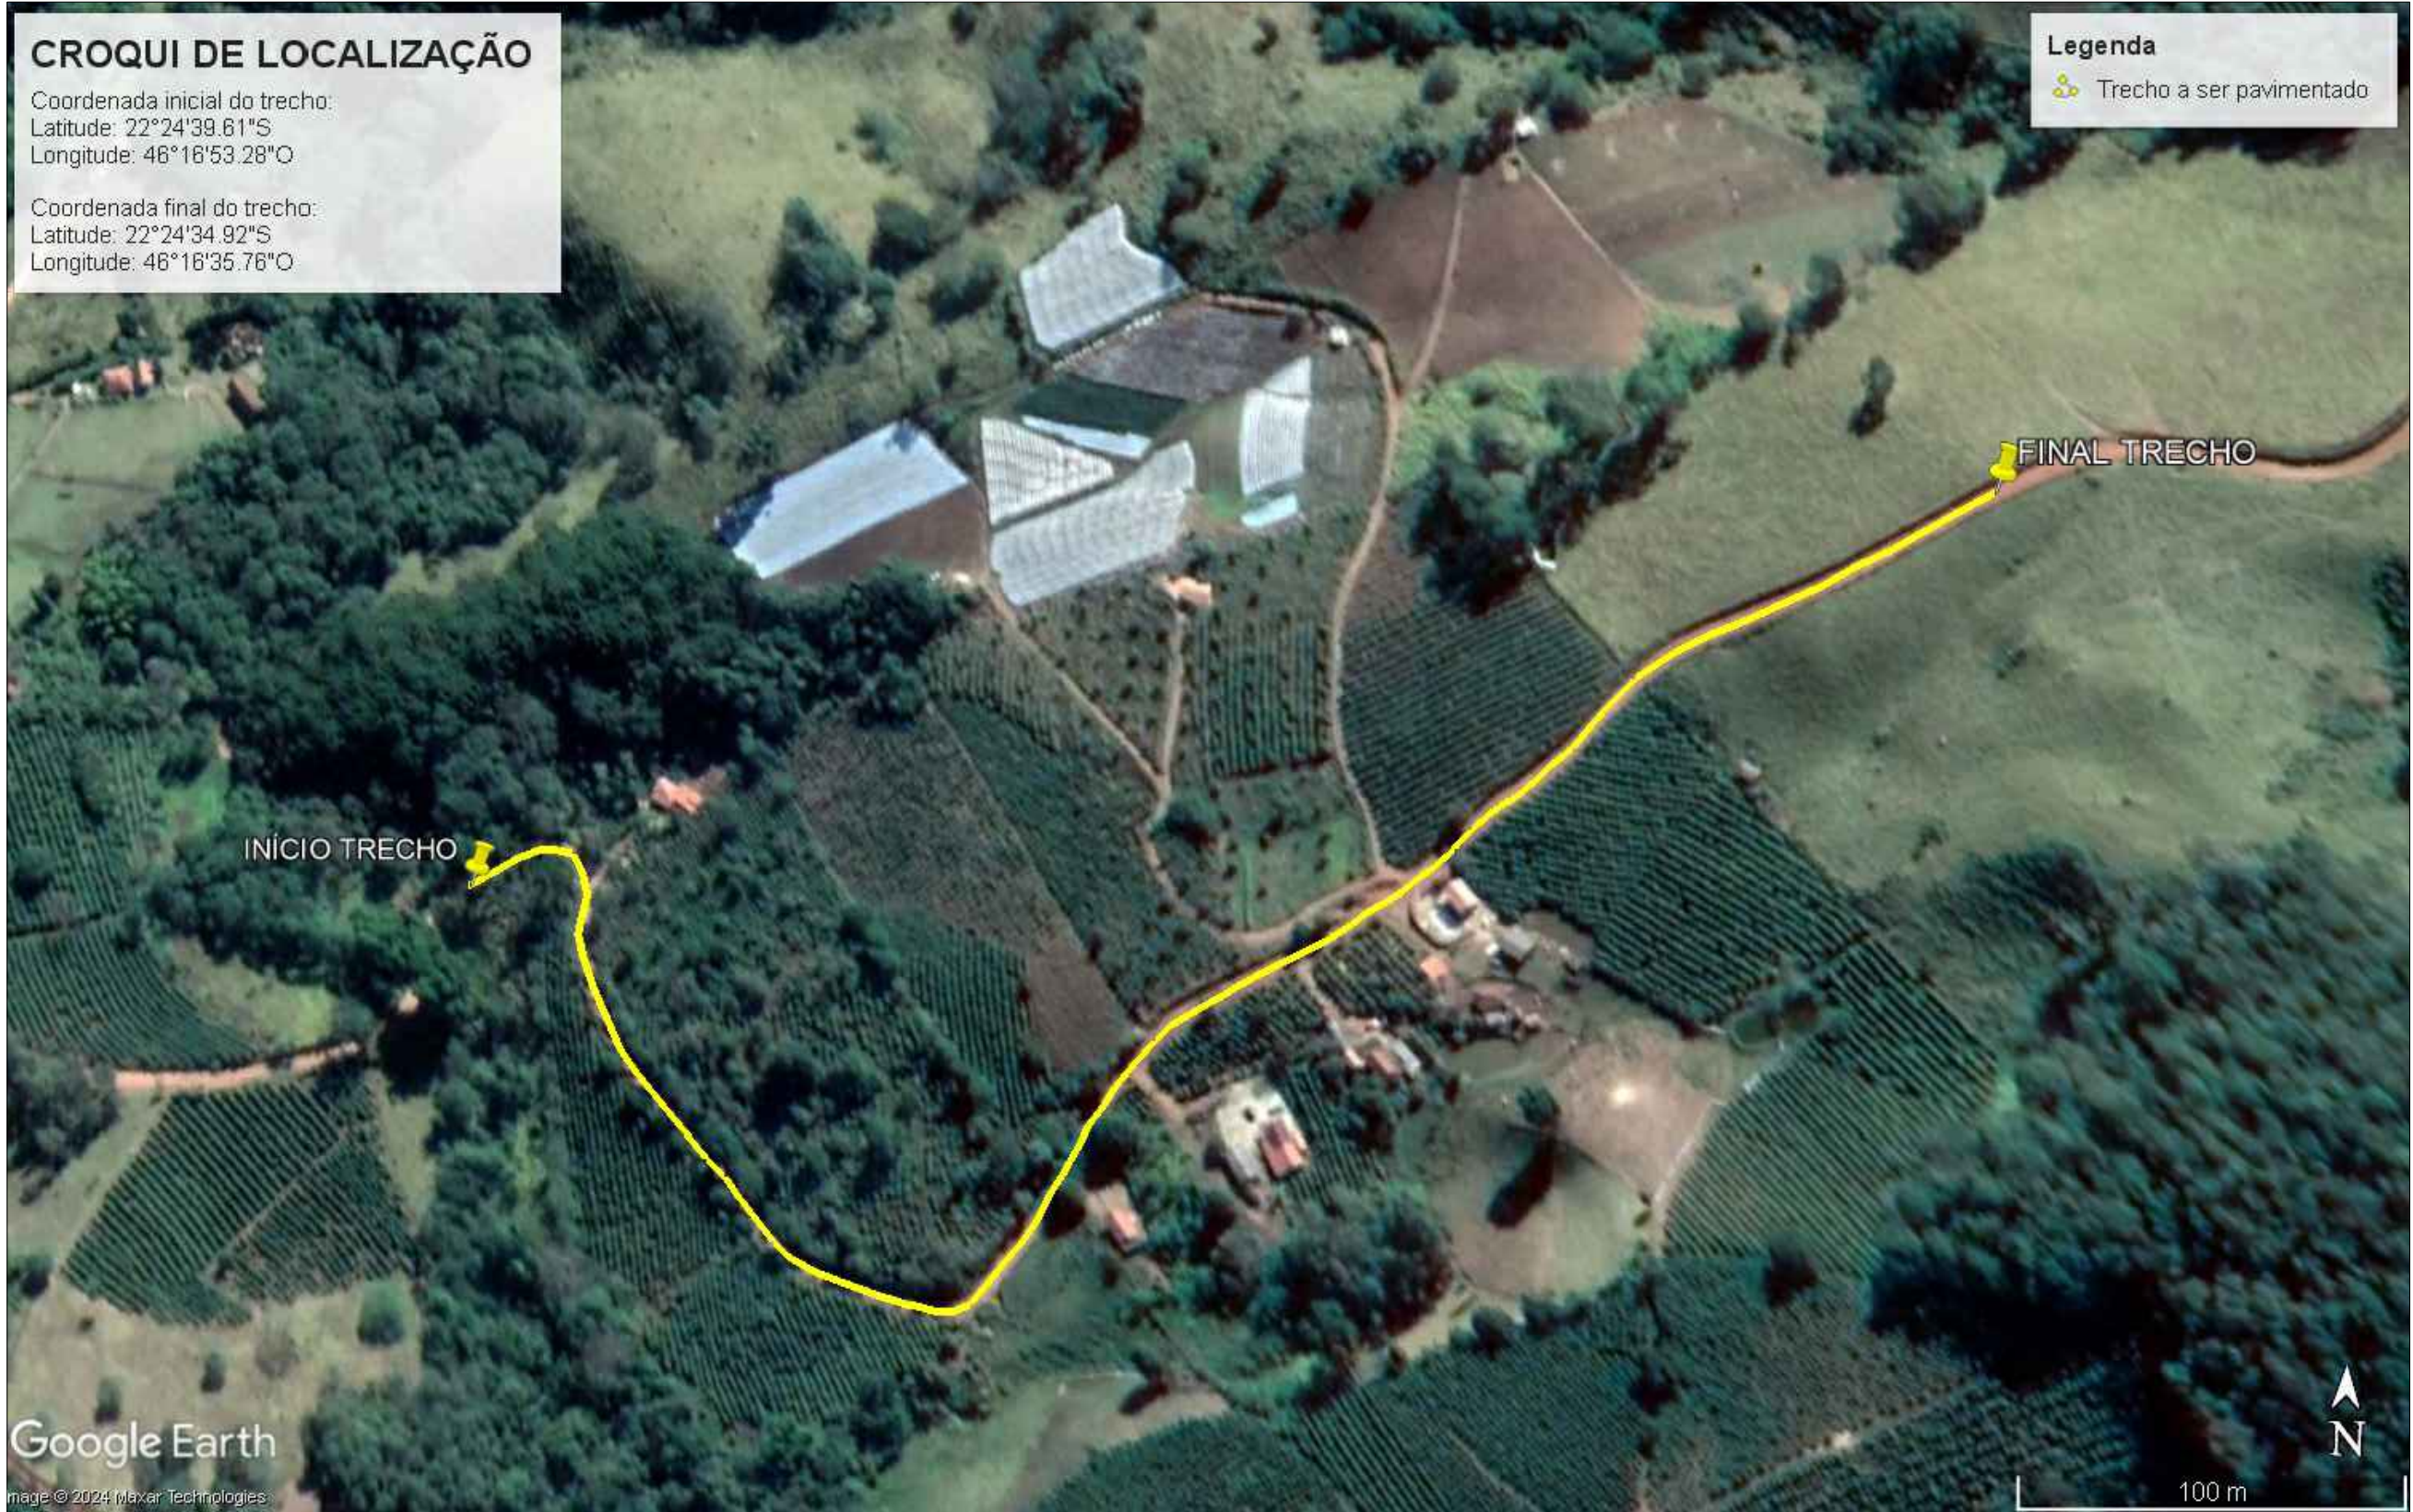

PREFEITURA MUNICIPAL DE BUENO BRANDÃO

FOLHA
Nº 04

PAVIMENTAÇÃO EM INTERTRAVADO ESTRADA MUNICIPAL - BAIRRO BOA VISTA DOS BARBOSAS TRECHO = 0,70KM (Estaca E00 a Estaca E35) - LARGURA= 5,00M	ÁREA CALÇAMENTO 3.500,00 m²	ÁREA PISO INTERTRAVADO 3.080,00 m²	DATA	PROJETO DE PAVIMENTAÇÃO EM INTERTRAVADO, DRENAGEM E SINALIZAÇÃO JEFERSON LUIZ BUENO DA ROSA ENG. CIVIL - CREA 249.983 MG PREF. MUN. BUENO BRANDÃO-MG	PROJETO APROVADO SILVIO ANTÔNIO FÉLIX PREFEITO MUNICIPAL
			04/03/2.024		