

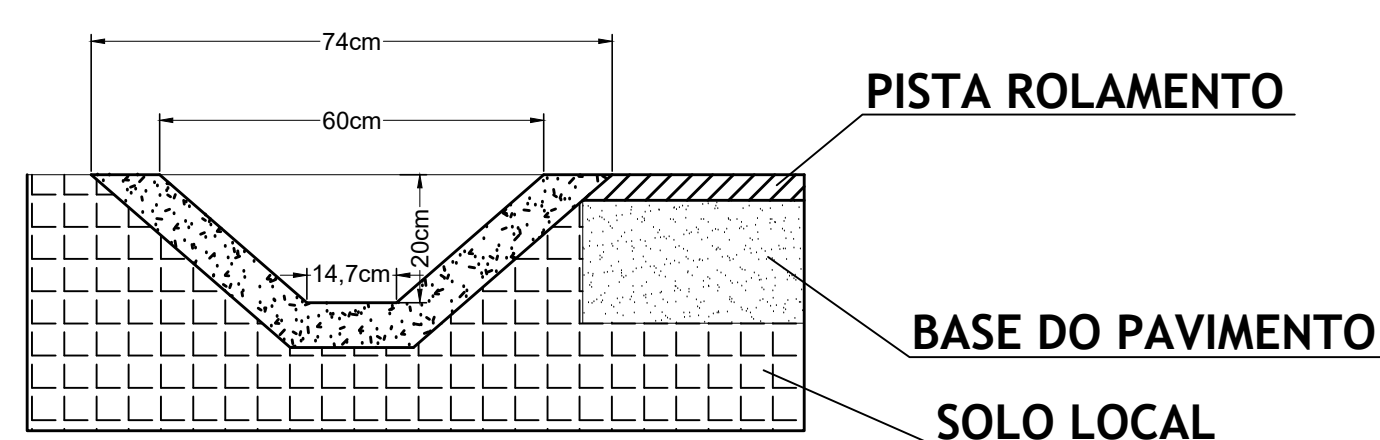


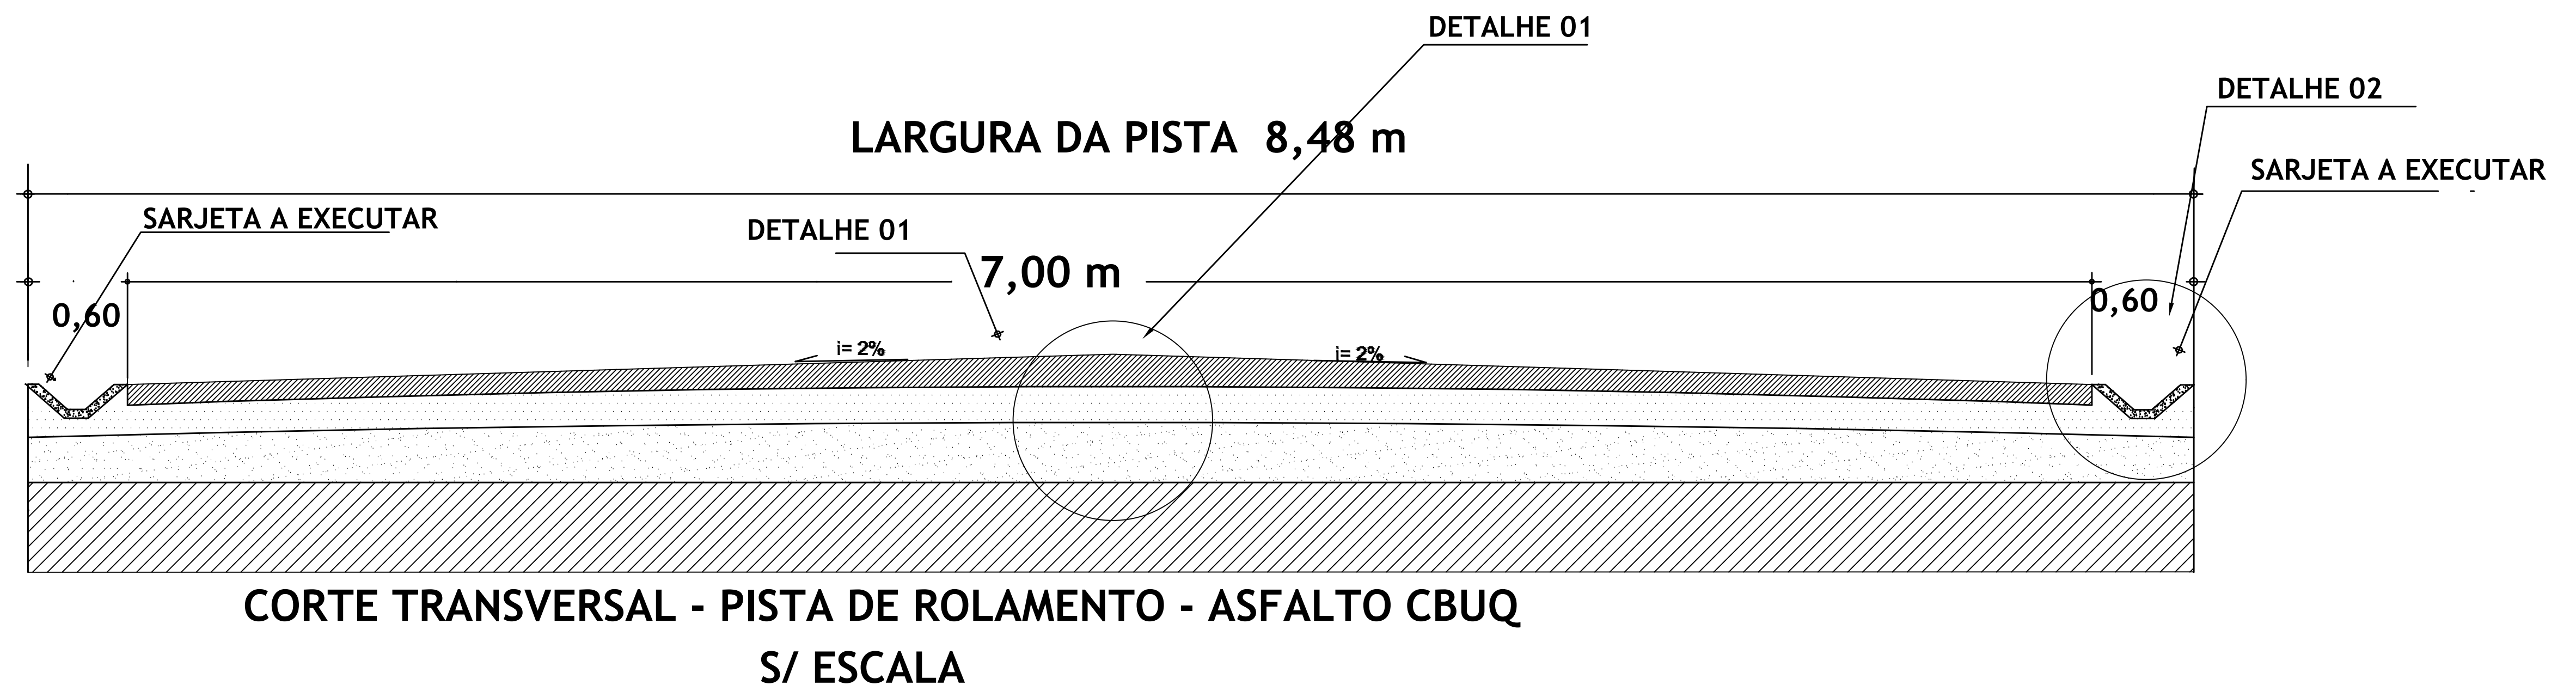

Unidade: Centímetros

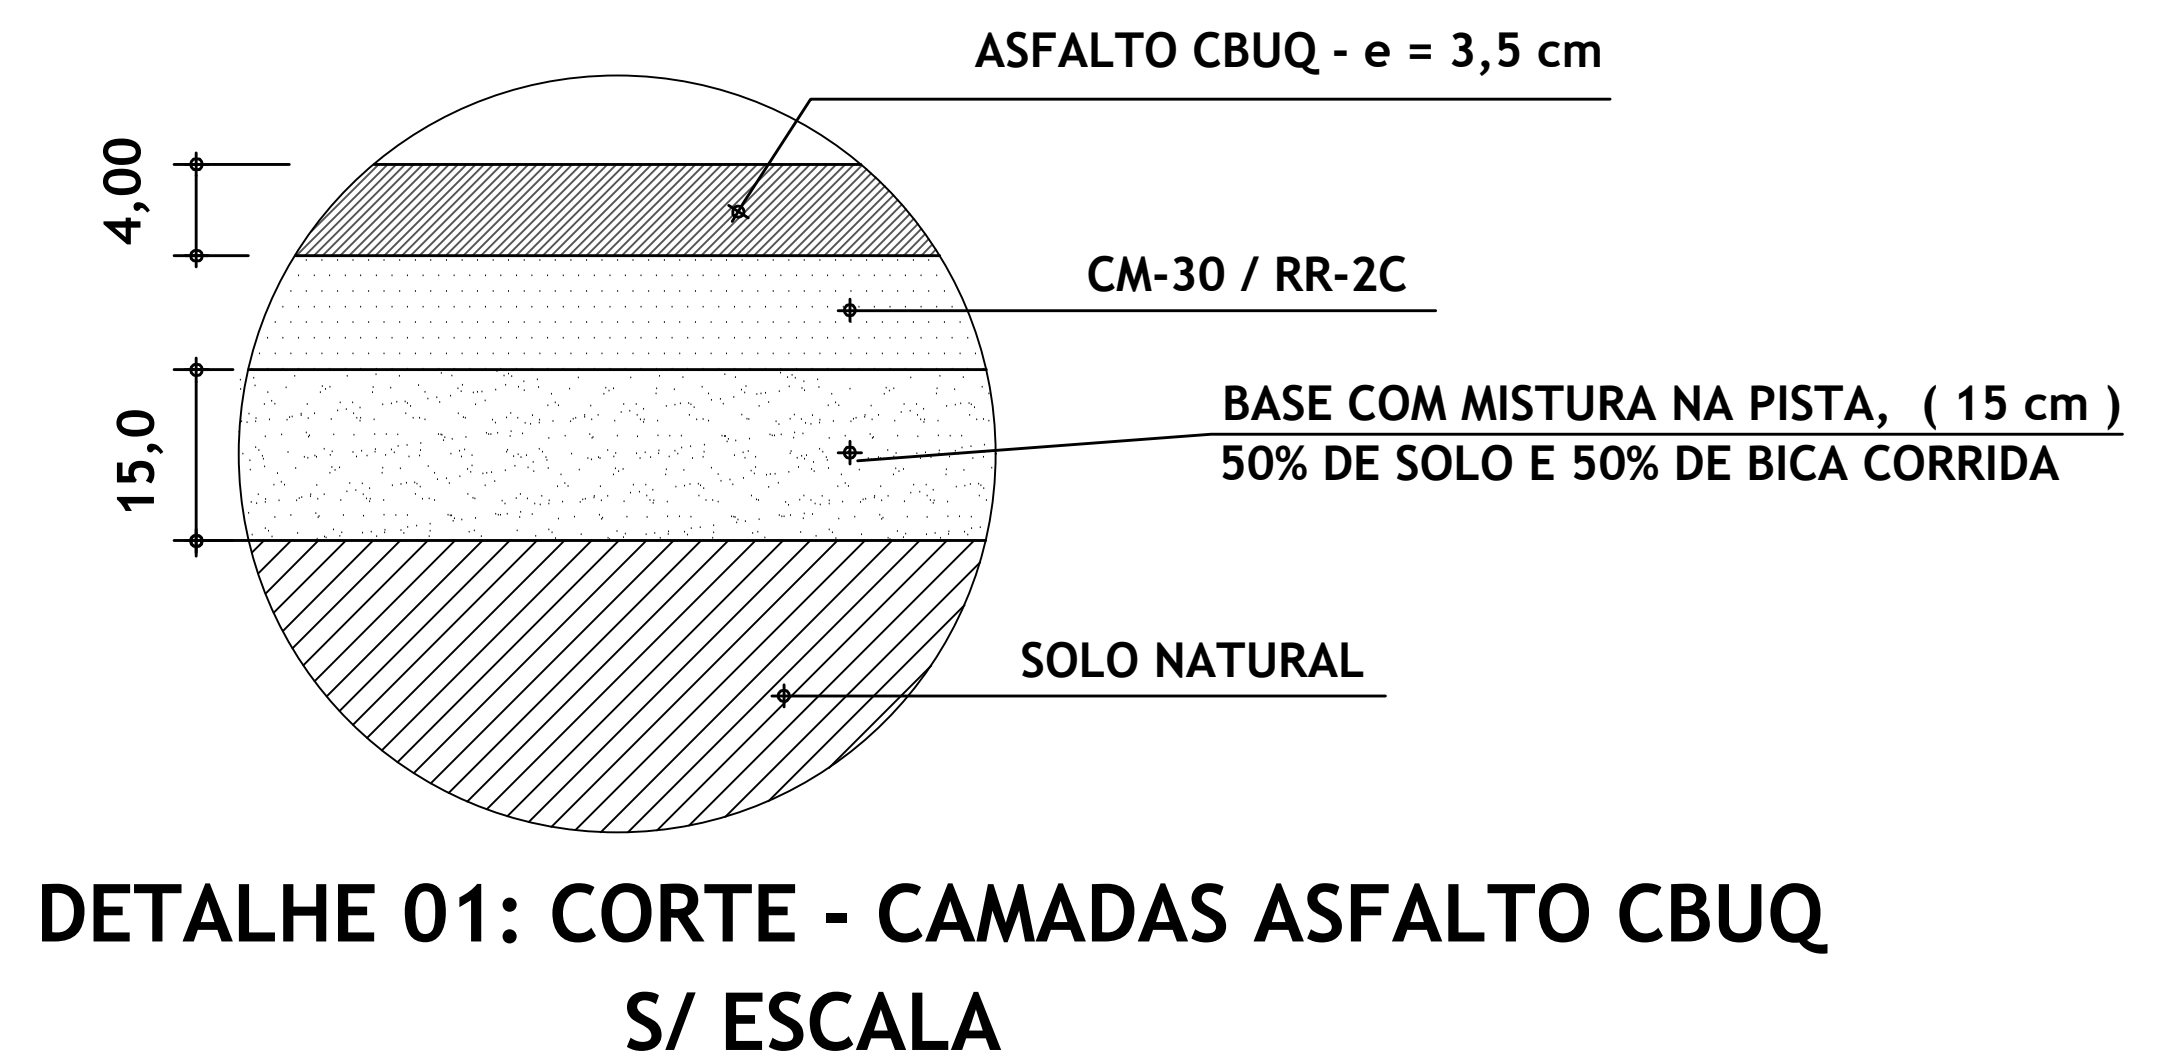

PROJETO APROVADO
Sílvia Antônio Félix

ART: MG20232258170

PREFEITURA MUNICIPAL DE BUENO BRANDÃO

Escala: 1/4000

FOLHA
Nº 04

PAVIMENTAÇÃO ASFÁLTICA CBUQ
ESTRADA MUNICIPAL LUIZ LODI - TRECHO BUENO BRANDÃO - MUNHOZ
EXTENSÃO: 2,22 Km (Estaca E320 a E 431) - LARGURA 7,00 m

ÁREA DE ASFALTO

15.540 m²

DATA

Data projeto.
05/10/2.021
Data Atual. Proj.
31/07/2.023

PROJETO DE PAVIMENTAÇÃO ASFÁLTICA

EDGAR FRANCISCO DOS SANTOS
ENG. CIVIL - CREA 206.582/D
PREF. MUN. BUENO BRANDÃO-MG

JEFERSON LUIZ BUENO DA ROSA
ENG. CIVIL - CREA 249.983/D
PREF. MUN. BUENO BRANDÃO-MG

SÍLVIO ANTÔNIO FÉLIX
PREFEITO MUNICIPAL