

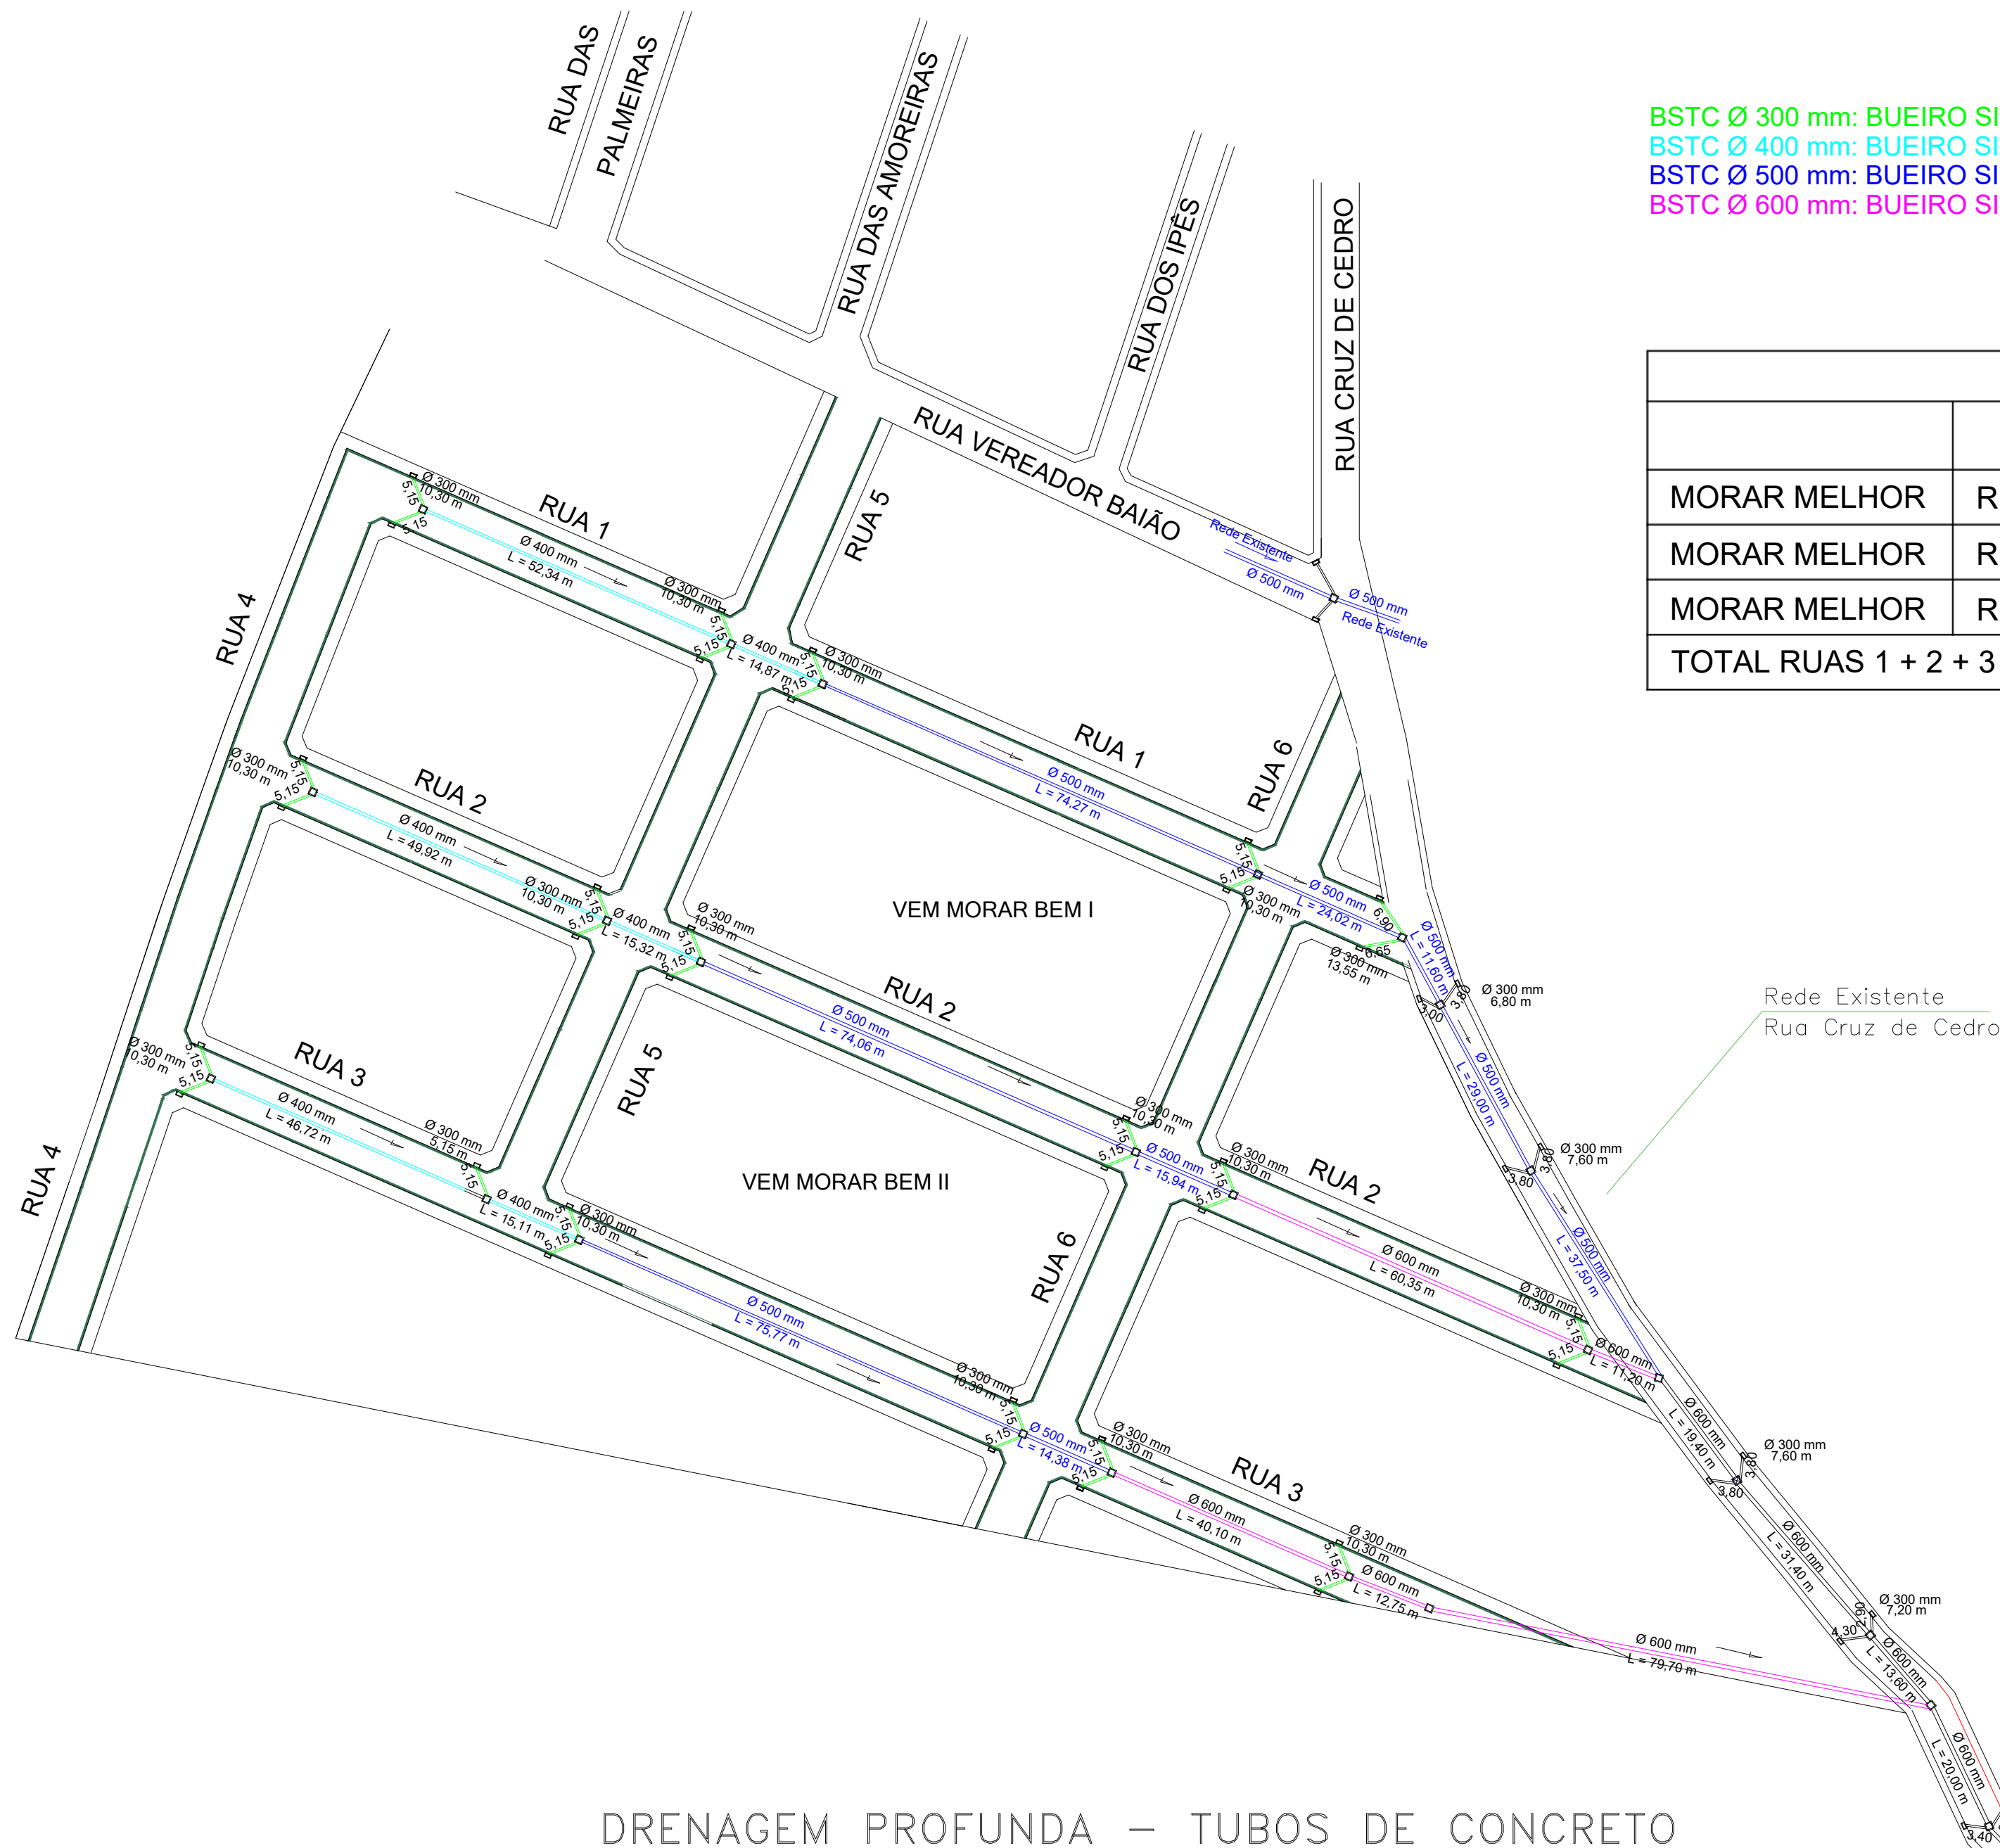


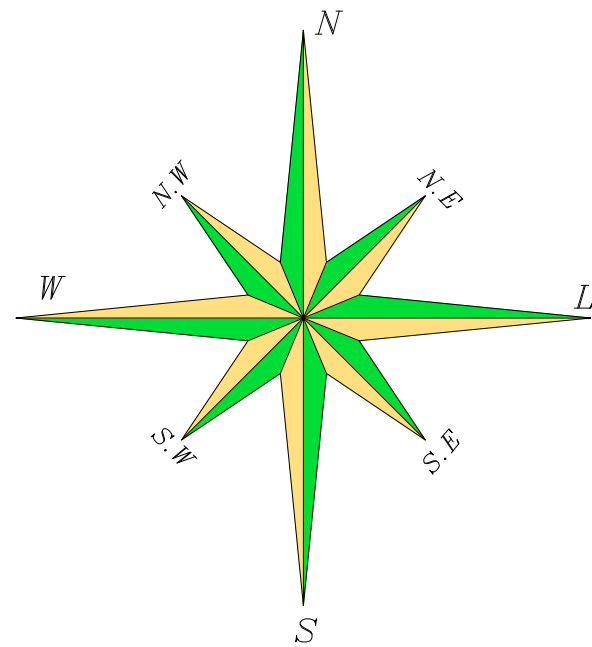


BSTC Ø 300 mm: BUEIRO SIMPLES TUBULAR DE CONCRETO D = 300 mm
BSTC Ø 400 mm: BUEIRO SIMPLES TUBULAR DE CONCRETO D = 400 mm
BSTC Ø 500 mm: BUEIRO SIMPLES TUBULAR DE CONCRETO D = 500 mm
BSTC Ø 600 mm: BUEIRO SIMPLES TUBULAR DE CONCRETO D = 600 mm

QUADRO DE DRENAGEM DE ÁGUA PLUVIAL							
		BOCA DE LOBO	CAIXA COLETORA	TUBO Ø 300 mm	TUBO Ø 400 mm	TUBO Ø 500 mm	TUBO Ø 600 mm
MORAR MELHOR	RUA 1	10 UNID.	05 UNID.	54,75 m	67,21 m	98,29 m	00,00 m
MORAR MELHOR	RUA 2	12 UNID.	06 UNID.	61,80 m	65,24 m	90,00 m	71,55 m
MORAR MELHOR	RUA 3	11 UNID.	07 UNID.	56,65 m	61,83 m	90,15 m	132,55 m
TOTAL RUAS 1 + 2 + 3		33 UNID.	18 UNID.	173,20 m	194,28 m	278,44 m	204,10 m

CAIXA COLETORA
(POÇO DE VISITA)

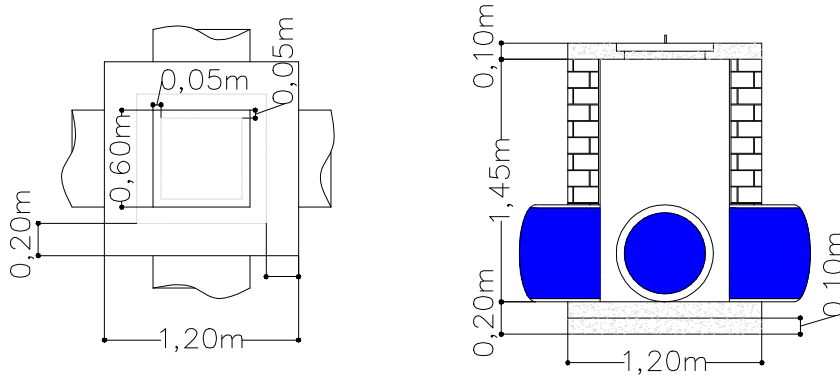

BOCA DE LOBO

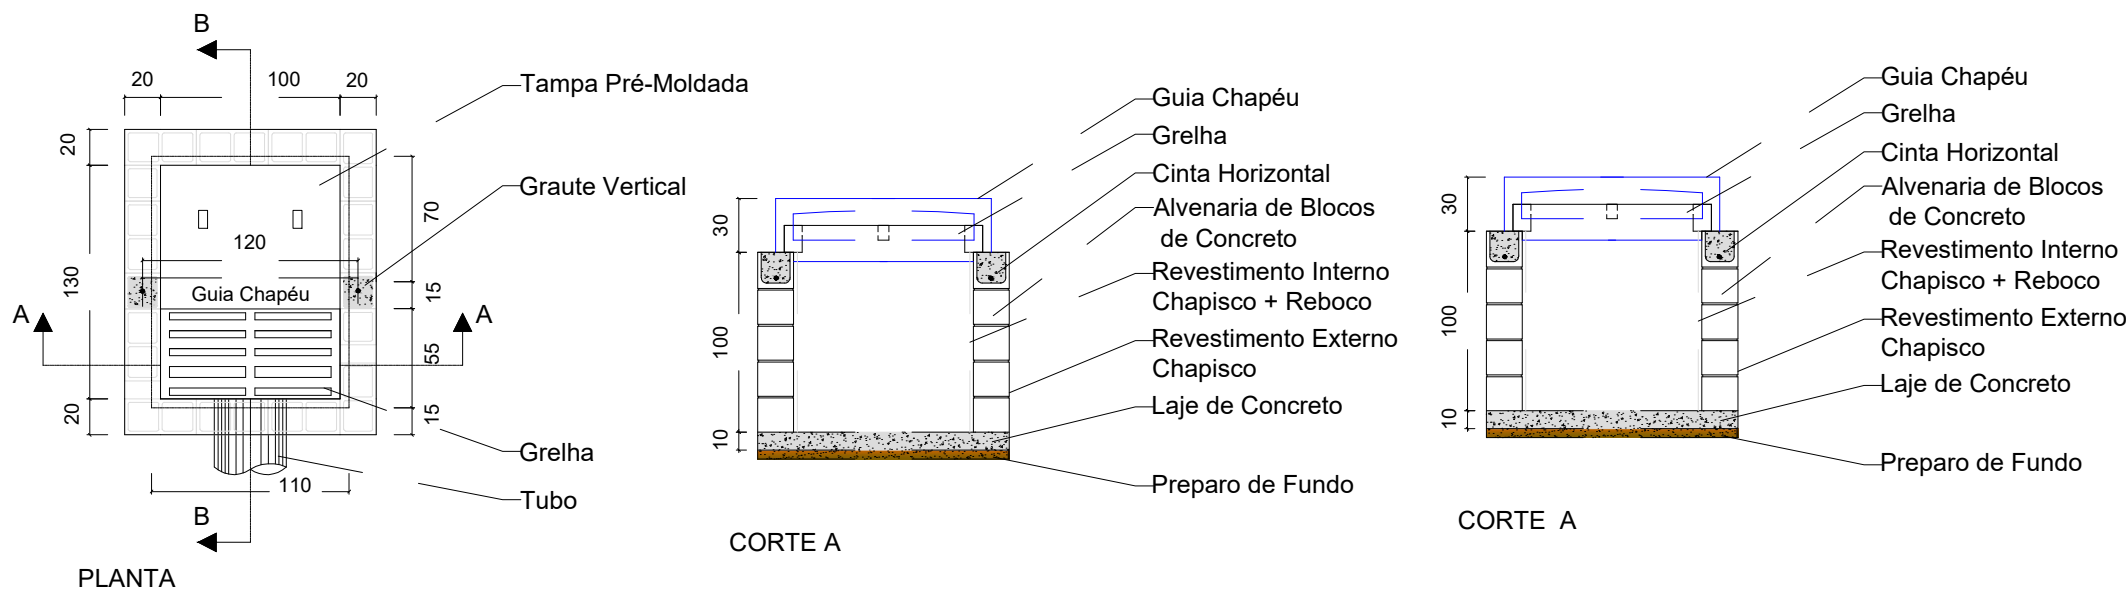

DRENAGEM PROFUNDA – TUBOS DE CONCRETO

Límite do Perímetro Urbano

Córrego Guabiroba

PROJETO DE LOTEAMENTO APROVADO

SILVIO ANTÔNIO FÉLIX
PREFEITO MUNICIPAL

CARTA CONSULTA: 1003.2.0711/2017
ART: 14201800000004575708

- 7

VEM MORAR MELHOR I: 16.839,4175 m2
QUADRAS A - B - C - D - E - F - TOTAL 50 LOTES
- 7

VEM MORAR MELHOR II: 16.253,5046 m2
QUADRAS A - B - C - D - TOTAL 50 LOTES

LOTEAMENTO
VEM MORAR MELHOR I e II

PROPR.: SILVIO ANTÔNIO FÉLIX
PREFEITO MUNICIPAL

R.T.: Edgar Francisco dos Santos
Eng. Civil - CREA 206.582/D

DES.	08/03/2.018	Elzio José de Alencar
REV.	18/09/2.020	Edgar Francisco dos Santos
ESCALA 1:100		PREFEITURA MUNICIPAL DE BUENO BRANDÃO M.G.