


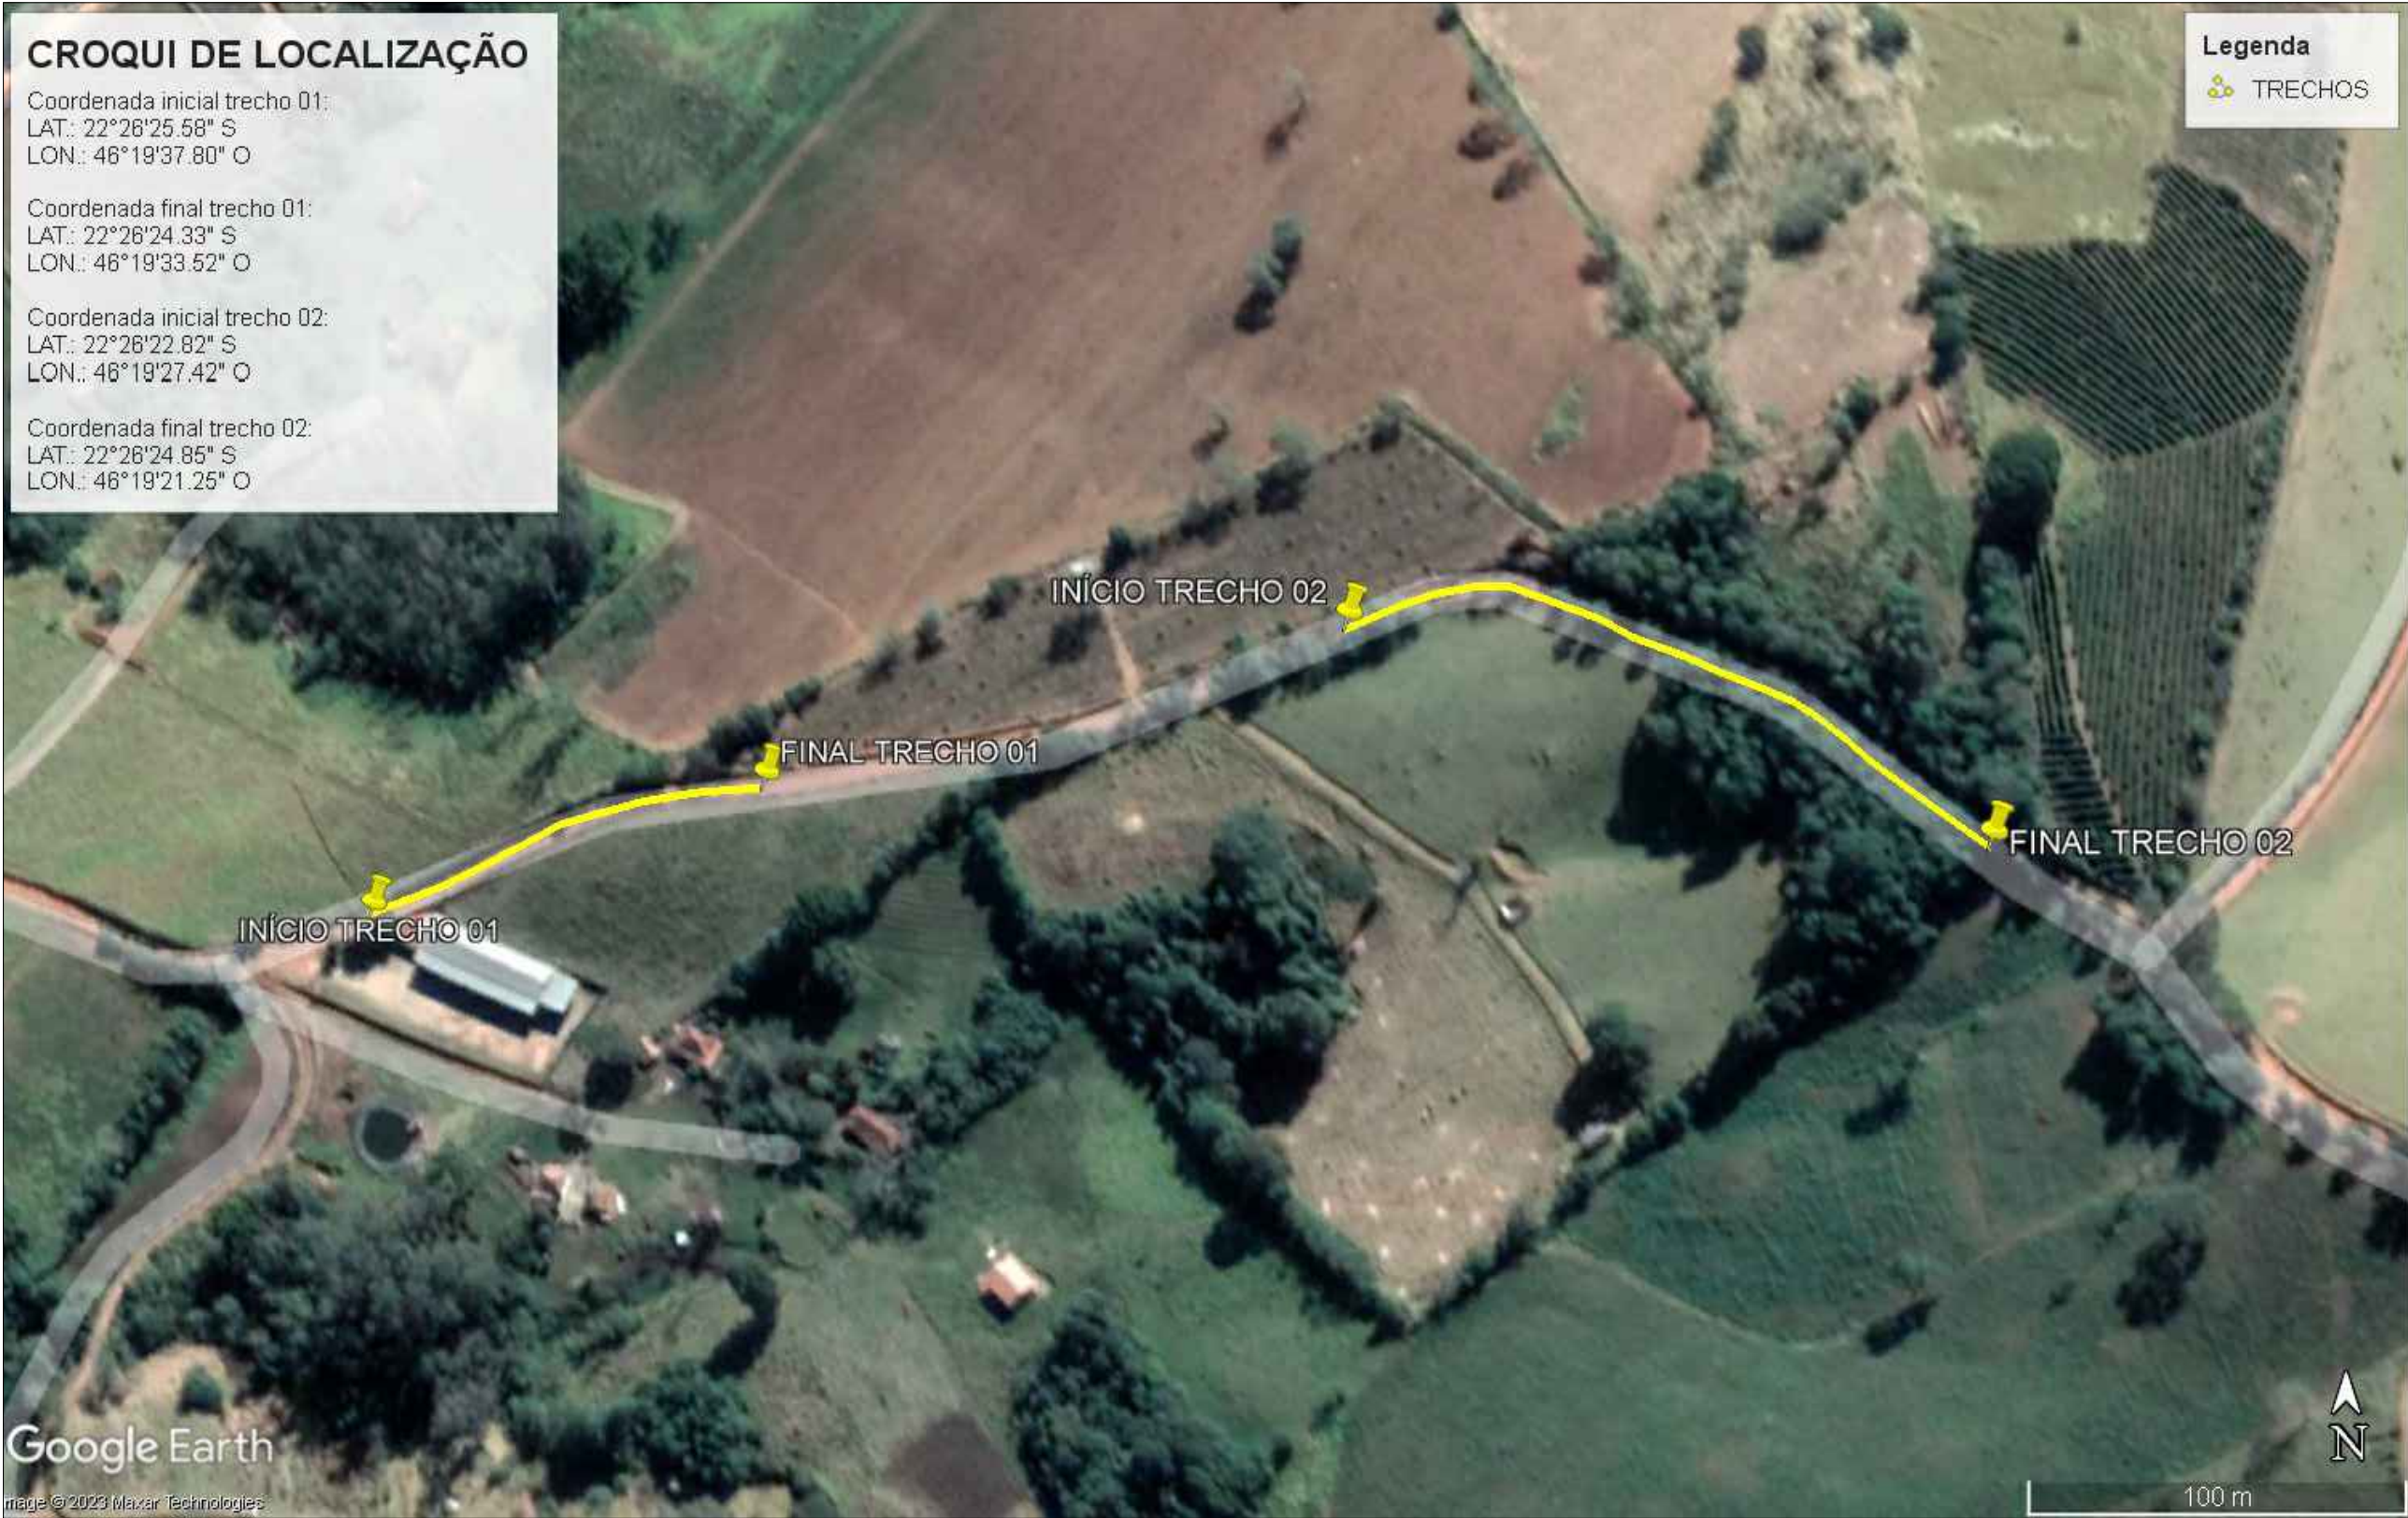

PREFEITURA MUNICIPAL DE BUENO BRANDÃO

FOLHA
Nº 05

PAVIMENTAÇÃO EM INTERTRAVADO ESTRADA MUNICIPAL - BAIRRO GUABIROBA TRECHO 01= 0,13KM (Estaca E00 a Estaca E06 + 10,0m) - LARGURA= 5,40M TRECHO 02= 0,20KM (Estaca E16 a Estaca E26) - LARGURA= 5,40M	ÁREA TOTAL CALÇAMENTO 2.079,00 m²	ÁREA DE INTERTRAVADO 1.782,00 m²	DATA	PROJETO DE PAVIMENTAÇÃO EM INTERTRAVADO E DRENAGEM JEFERSON LUIZ BUENO DA ROSA ENG. CIVIL - CREA 249.983 MG PREF. MUN. BUENO BRANDÃO-MG	PROJETO APROVADO SILVIO ANTÔNIO FÉLIX PREFEITO MUNICIPAL
			23/06/2.023		