

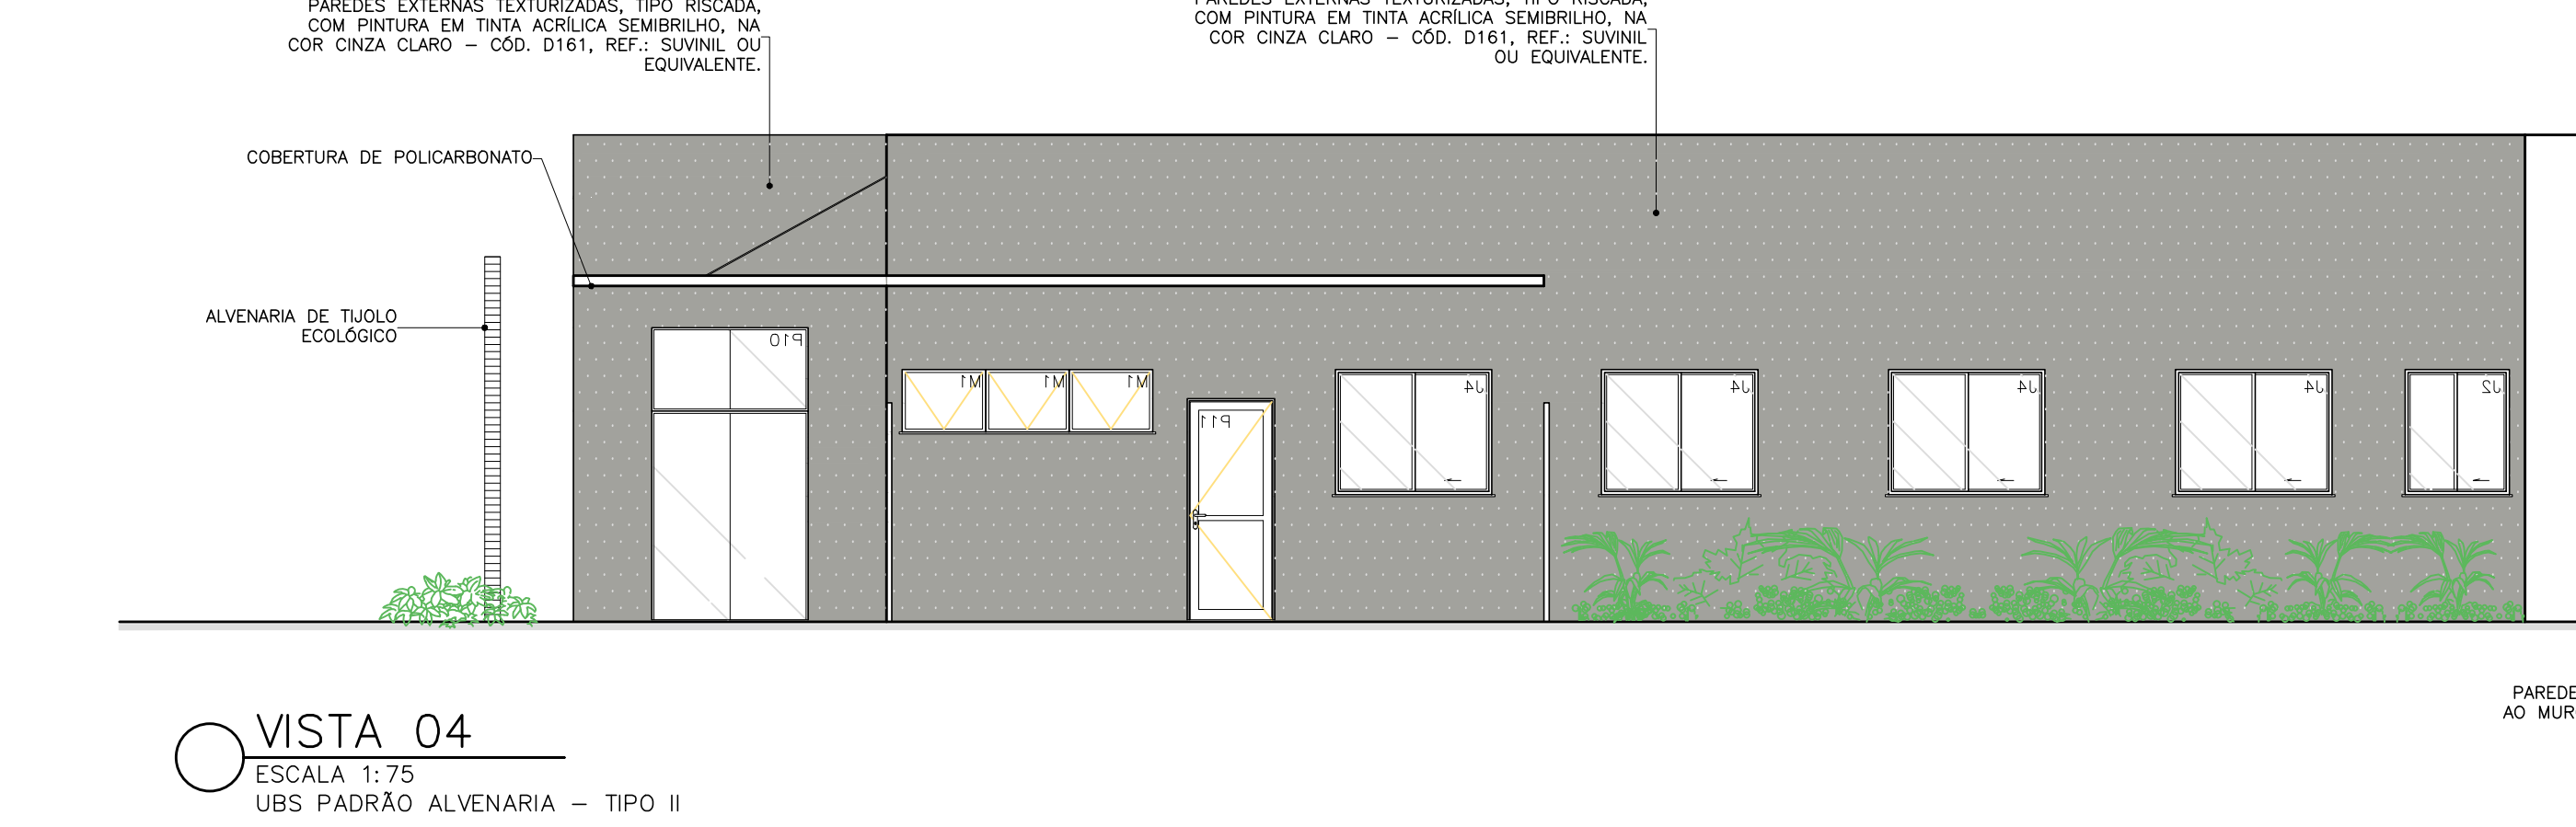
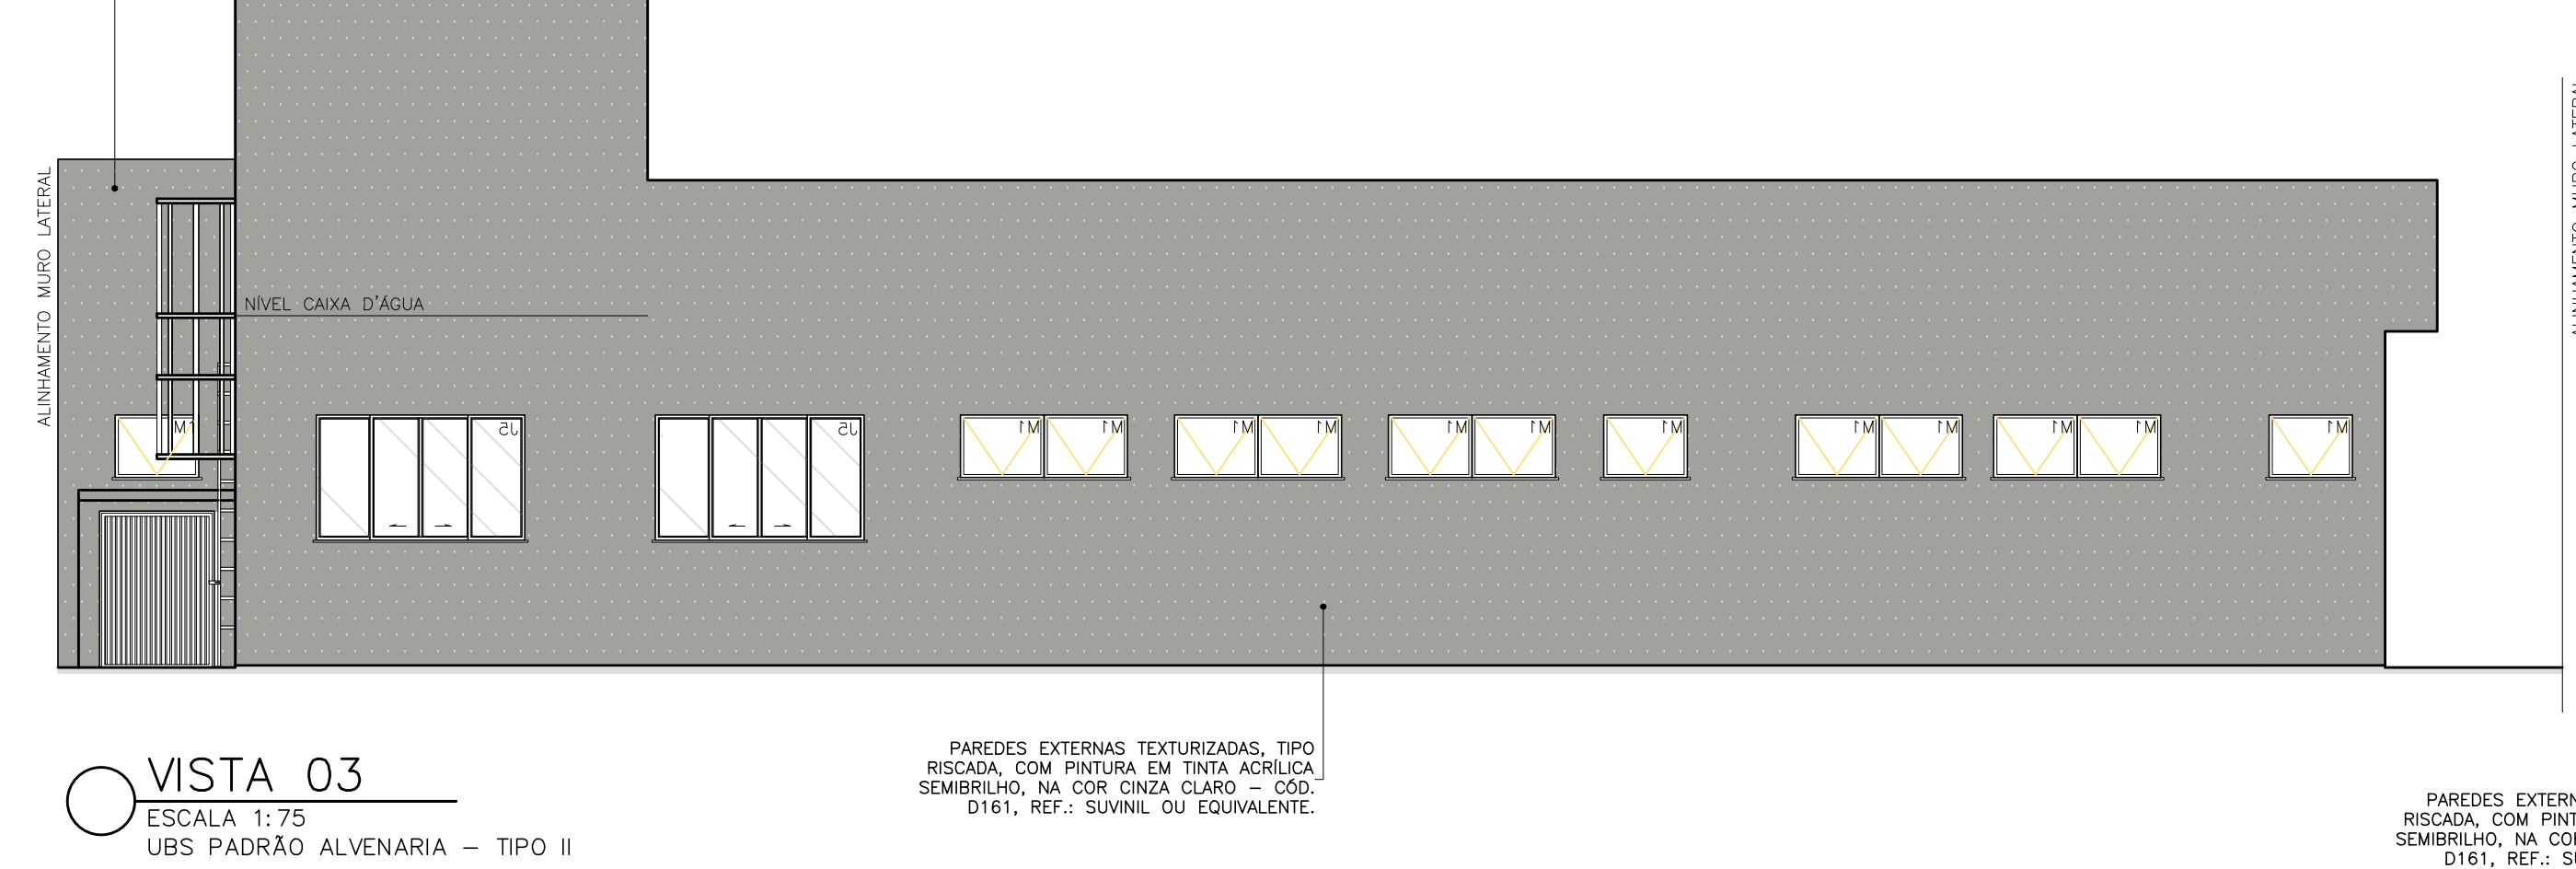
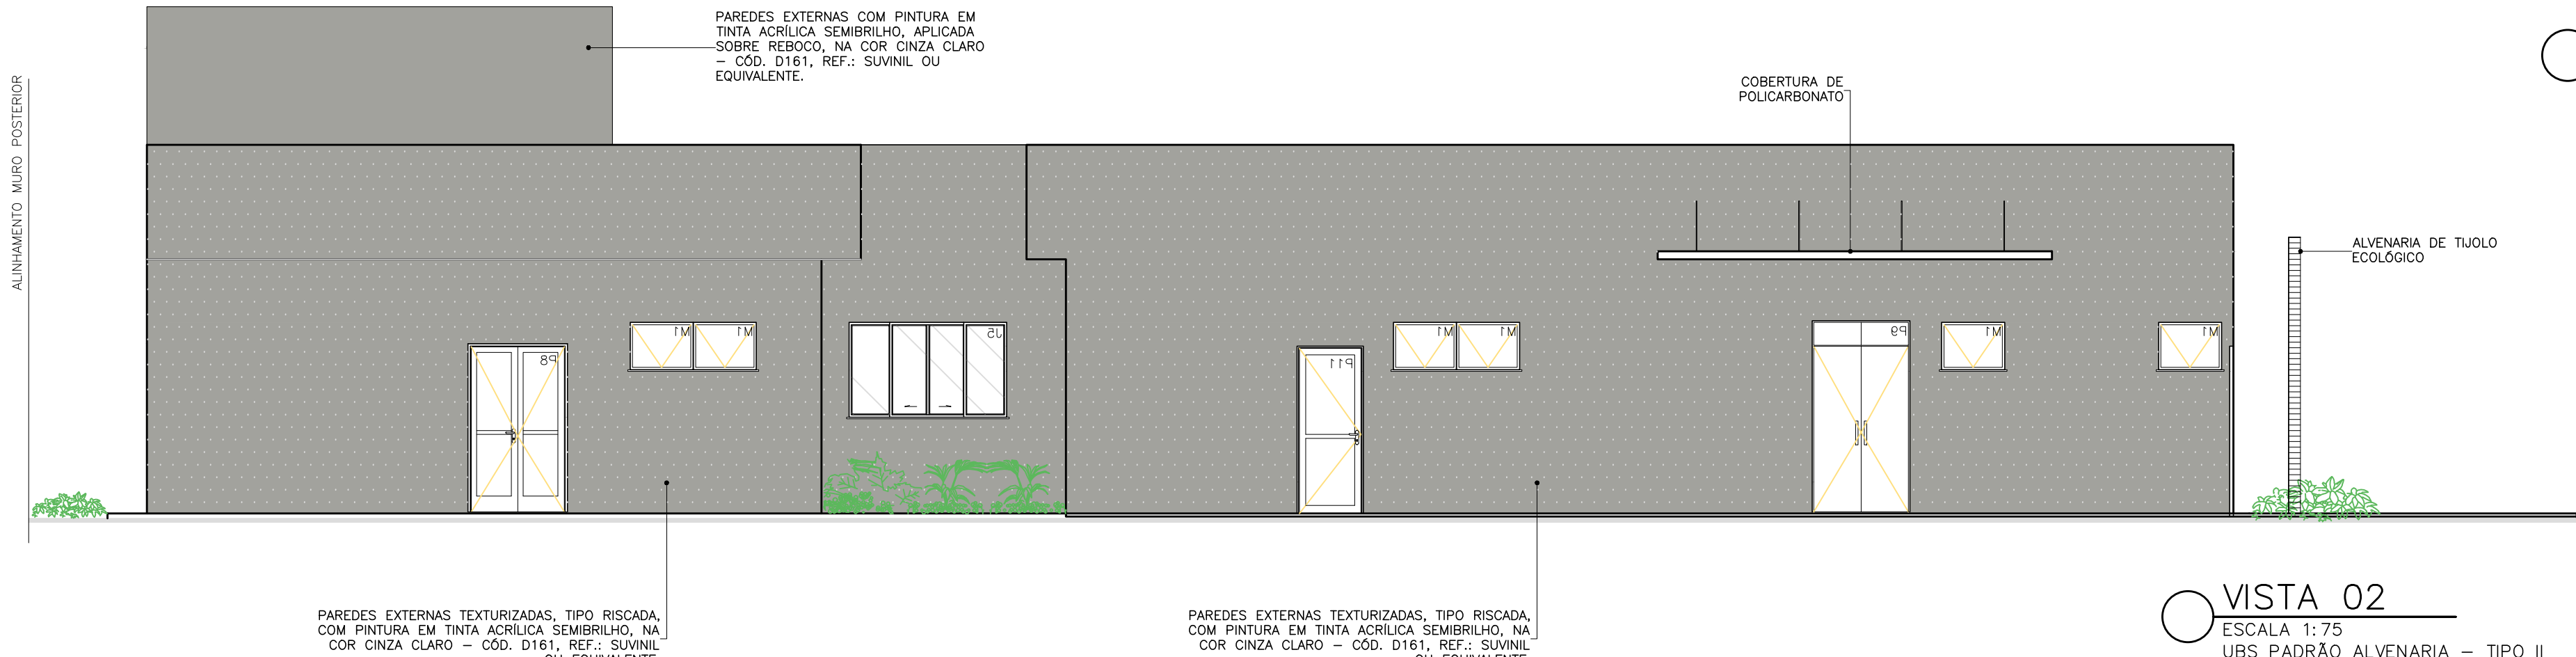


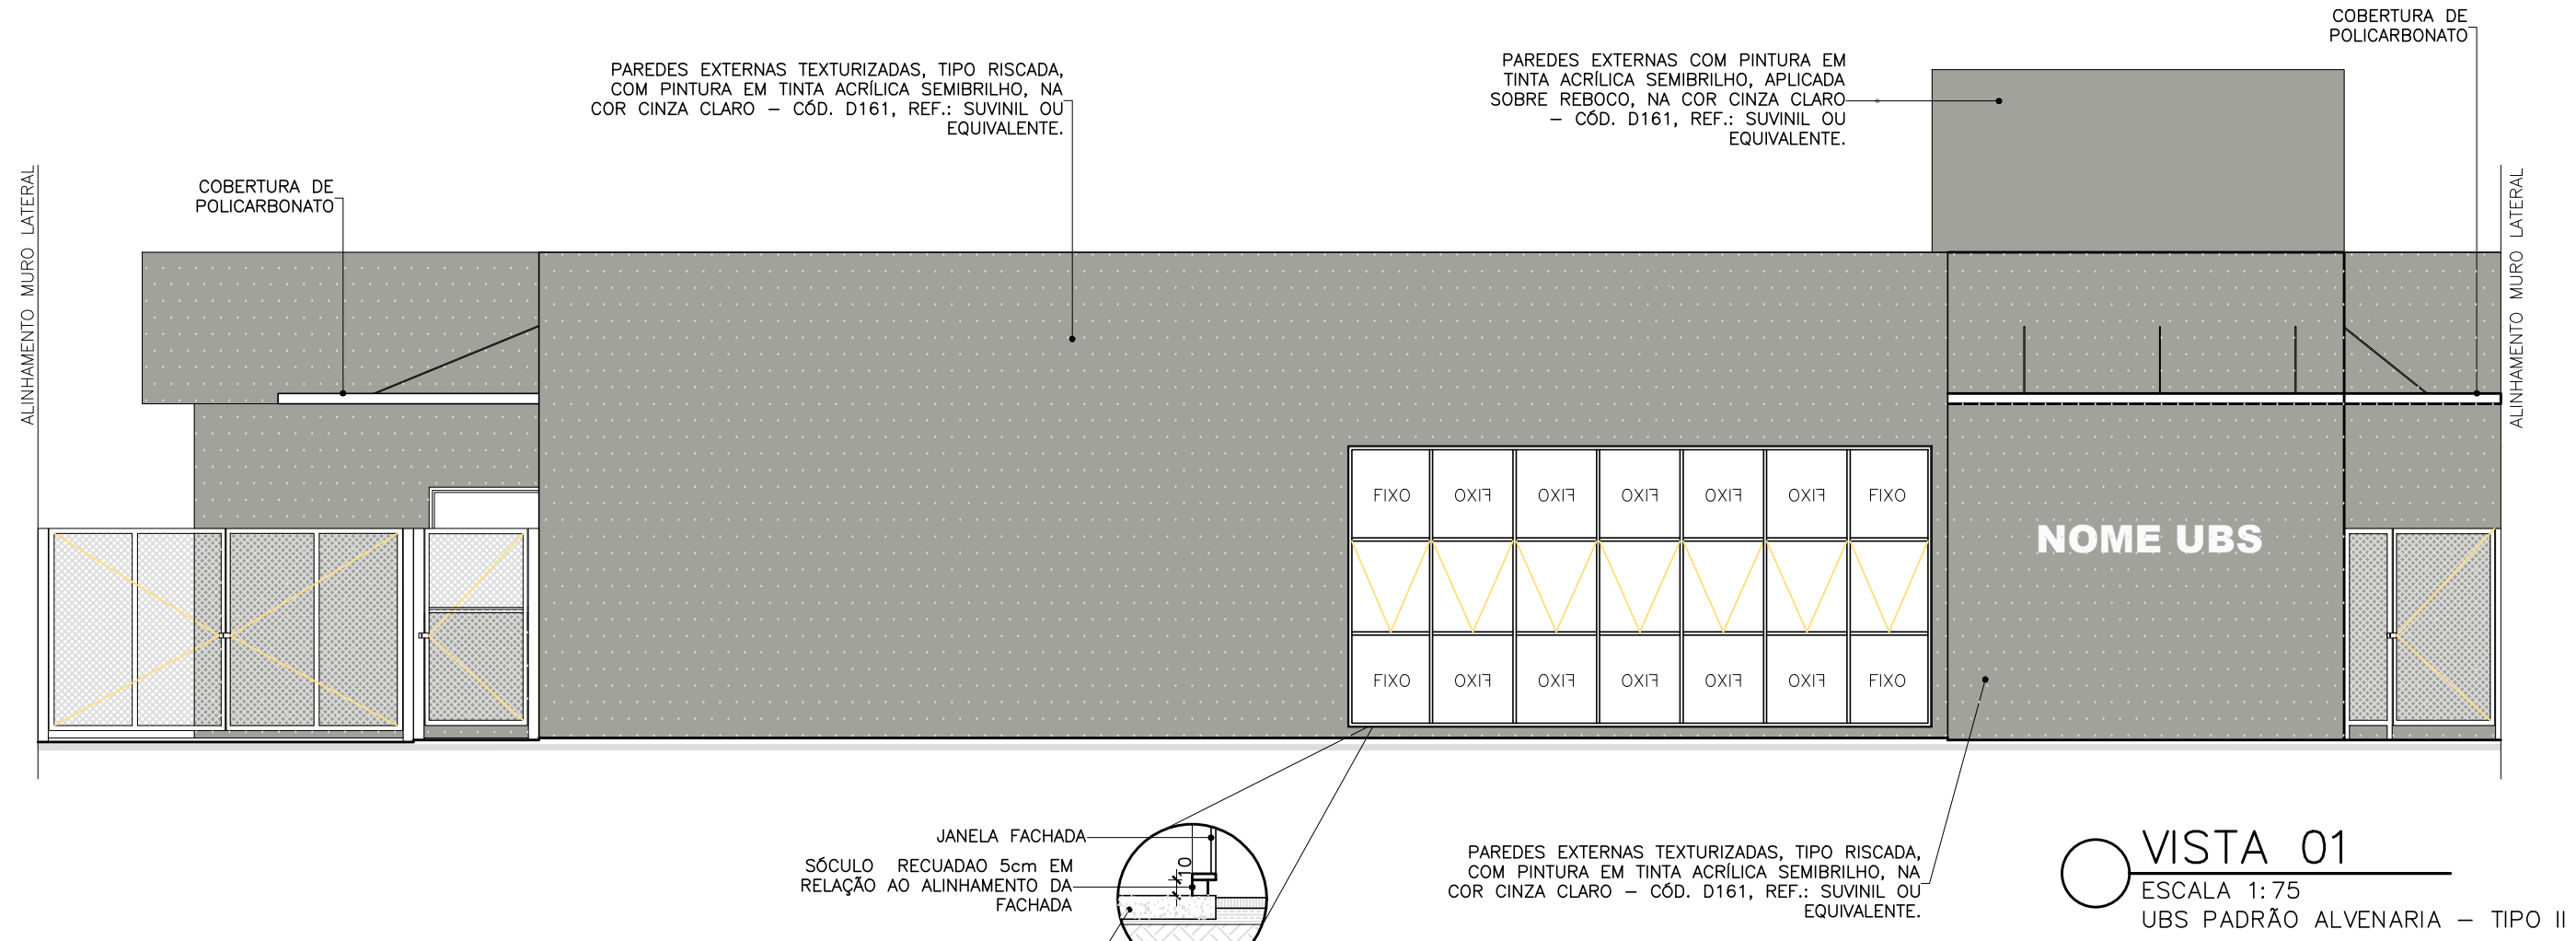


PERSPECTIVA  
ESCALA SEM ESCALA  
UBS PADRÃO ALVENARIA – TIPO II

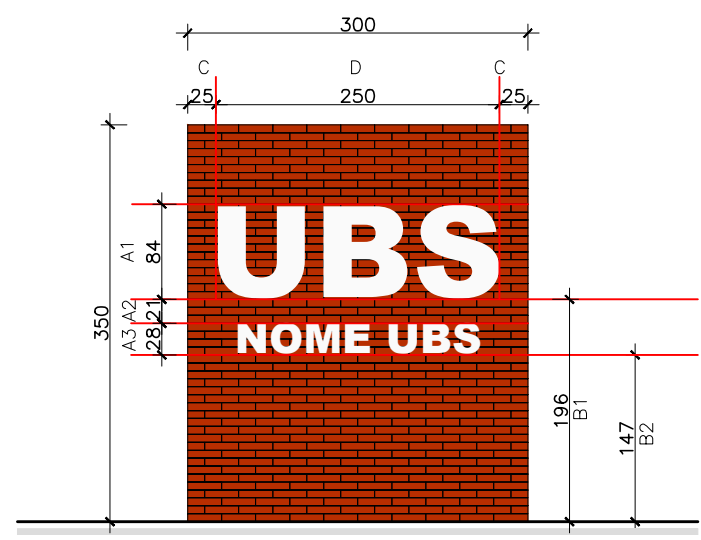

MURO FRONTAL  
ESCALA 1:75  
UBS PADRÃO ALVENARIA – TIPO II

| MURO FRONTAL ESTRUTURADO EM TIJOLO ECOLÓGICO COM DOIS FUROS, ACABAMENTO NATURAL – DIMENSÕES DA ALVENARIA 300x60x20cm. |   |                                                                                |
|---|---|--------------------------------------------------------------------------------|
| DIMENSÕES   |   | TEXTOS                                                                         |
|   |   | TEXTOS                                                                         |
| A1   | ALTURA DO TEXTO 1                                                                                                  | ESCRITA COM O NOME DA UBS, LETRA CAIXA EM AZUL, ESP. 20mm, ACABAMENTO NATURAL. |
| A2   | DISTÂNCIA ENTRE O TEXTO 1 E O TEXTO 2                                                                              | ESCRITA COM O NOME DA UBS, LETRA CAIXA EM AZUL, ESP. 20mm, ACABAMENTO NATURAL. |
| A3   | ALTURA DO TEXTO 2                                                                                                  | ESCRITA COM O NOME DA UBS, LETRA CAIXA EM AZUL, ESP. 20mm, ACABAMENTO NATURAL. |
| B1   | ALTURA DA BASE DO TEXTO 1                                                                                          | ESCRITA COM O NOME DA UBS, LETRA CAIXA EM AZUL, ESP. 20mm, ACABAMENTO NATURAL. |
| B2   | ALTURA DA BASE DO TEXTO 2                                                                                          | ESCRITA COM O NOME DA UBS, LETRA CAIXA EM AZUL, ESP. 20mm, ACABAMENTO NATURAL. |
| C   | ESPAÇAMENTO LATERAL DO TEXTO 1                                                                                     | ESCRITA COM O NOME DA UBS, LETRA CAIXA EM AZUL, ESP. 20mm, ACABAMENTO NATURAL. |
| D   | ESPAÇO DESTINADO A FIXAÇÃO DAS LETRAS – CENTRALIZADA A ESCRITA DO TEXTO 1, RESPEITANDO OS DISTÂNCIAMENTOS LATERAIS | ESCRITA COM O NOME DA UBS, LETRA CAIXA EM AZUL, ESP. 20mm, ACABAMENTO NATURAL. |

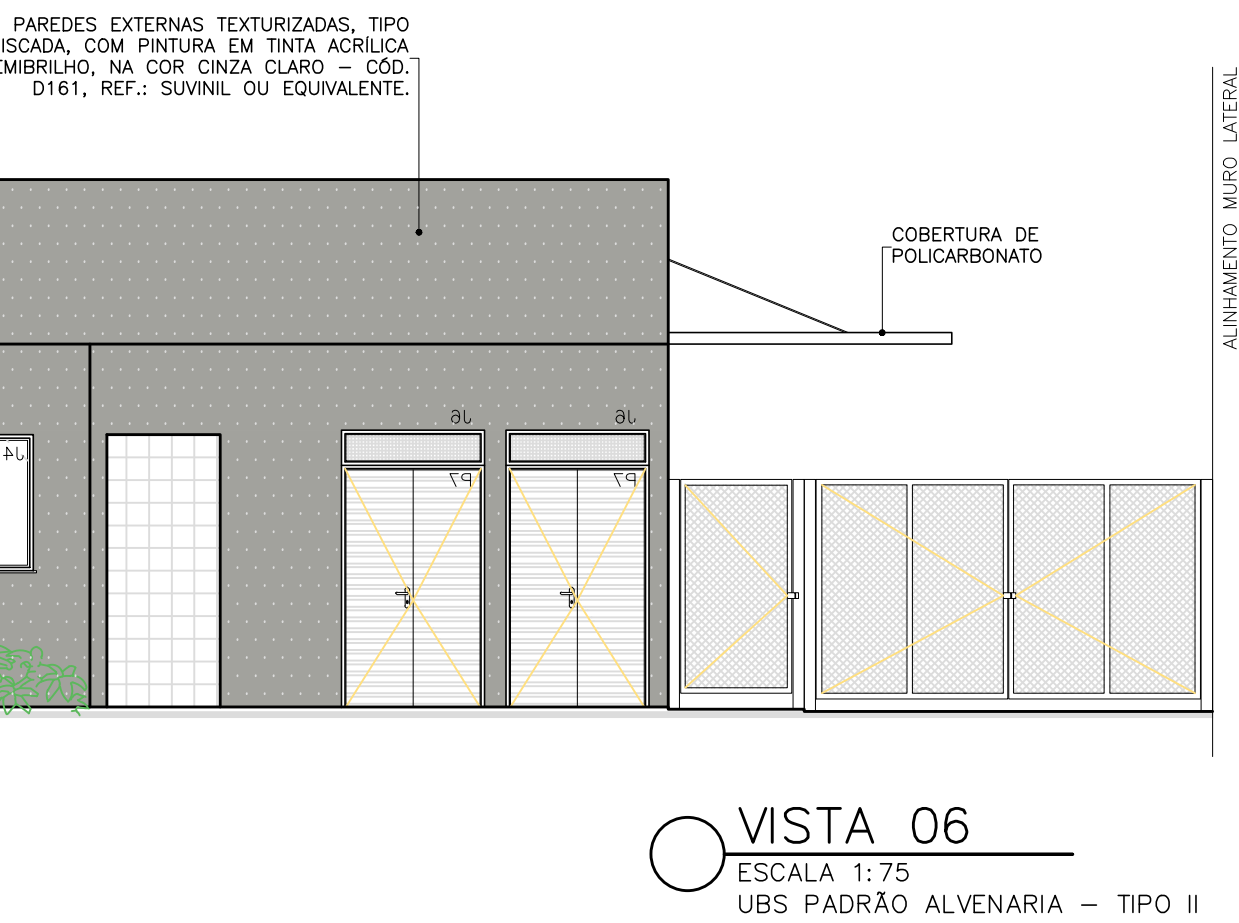

VISTA 06  
ESCALA 1:75  
UBS PADRÃO ALVENARIA – TIPO II

| APROVAÇÃO   |            |      |          |                        |      |
|---|------------|------|----------|------------------------|------|
| PROJETO APROVADO PELA VIGILÂNCIA SANITÁRIA ESTADUAL DE MINAS GERAIS/SUBSECRETARIA DE VIGILÂNCIA EM SAÚDE – CONFORME PARECER TÉCNICO Nº 510/23 DE 26/05/2023. |            |      |          |                        |      |
| REVISÃO   |            |      |          |                        |      |
|   |            |      |          |                        |      |
| O   | EMISSIONAL | B    | 18/05/23 | EPM/DCSL               | CCPC |
| Nº   | DESCRIÇÃO  | T.E. | DATA     | PRO.                   | VER. |
| UBS PADRÃO ALVENARIA – TIPO II   |            |      |          |                        |      |
| T.E. – TIPOS DE EMISSÃO   |            |      |          |                        |      |
| A – PRELIMINAR C – P/ CONHECIMENTO E – P/ CONSTRUÇÃO G – CONF. CONSTRUÍDO L – APROVADO                                                                       |            |      |          |                        |      |
| B – P/APROVAÇÃO D – P/ COTAÇÃO F – CONF. COMPRADO H – CANCELADO                                                                                              |            |      |          |                        |      |
| GOVERNO DE MINAS SECRETARIA DE ESTADO DE SAÚDE   |            |      |          |                        |      |
| TÍTULO   |            |      |          | ÁREAS (m²)             |      |
| UBS PADRÃO ALVENARIA – TIPO II EXECUTIVA   |            |      |          | TERRENO 720,00         |      |
| PROJETO RESPONSÁVEL TÉCNICO JÚLIA ESTER DE P. MEDRADO CAU A155640-1                                                                                          |            |      |          | ÁREA CONSTRUÍDA 503,39 |      |
| PROJETO RESPONSÁVEL TÉCNICO DENISE CÂNDIDO DE SÁ LIMA CREA-MG 149.625/D                                                                                      |            |      |          | PRANCHA 04/04          |      |
| ENDEREÇO SES-MG RODOVIA PAPA JOÃO PAULO II, BAIRRO SERRA VERDE, Nº4143 – BH / MG CEP: 31630-900 – EDIFÍCIO MINAS                                             |            |      |          | REVISÃO 00             |      |
| DATA 18/05/23   |            |      |          |                        |      |

PROJETO FOI ESPELHADO.