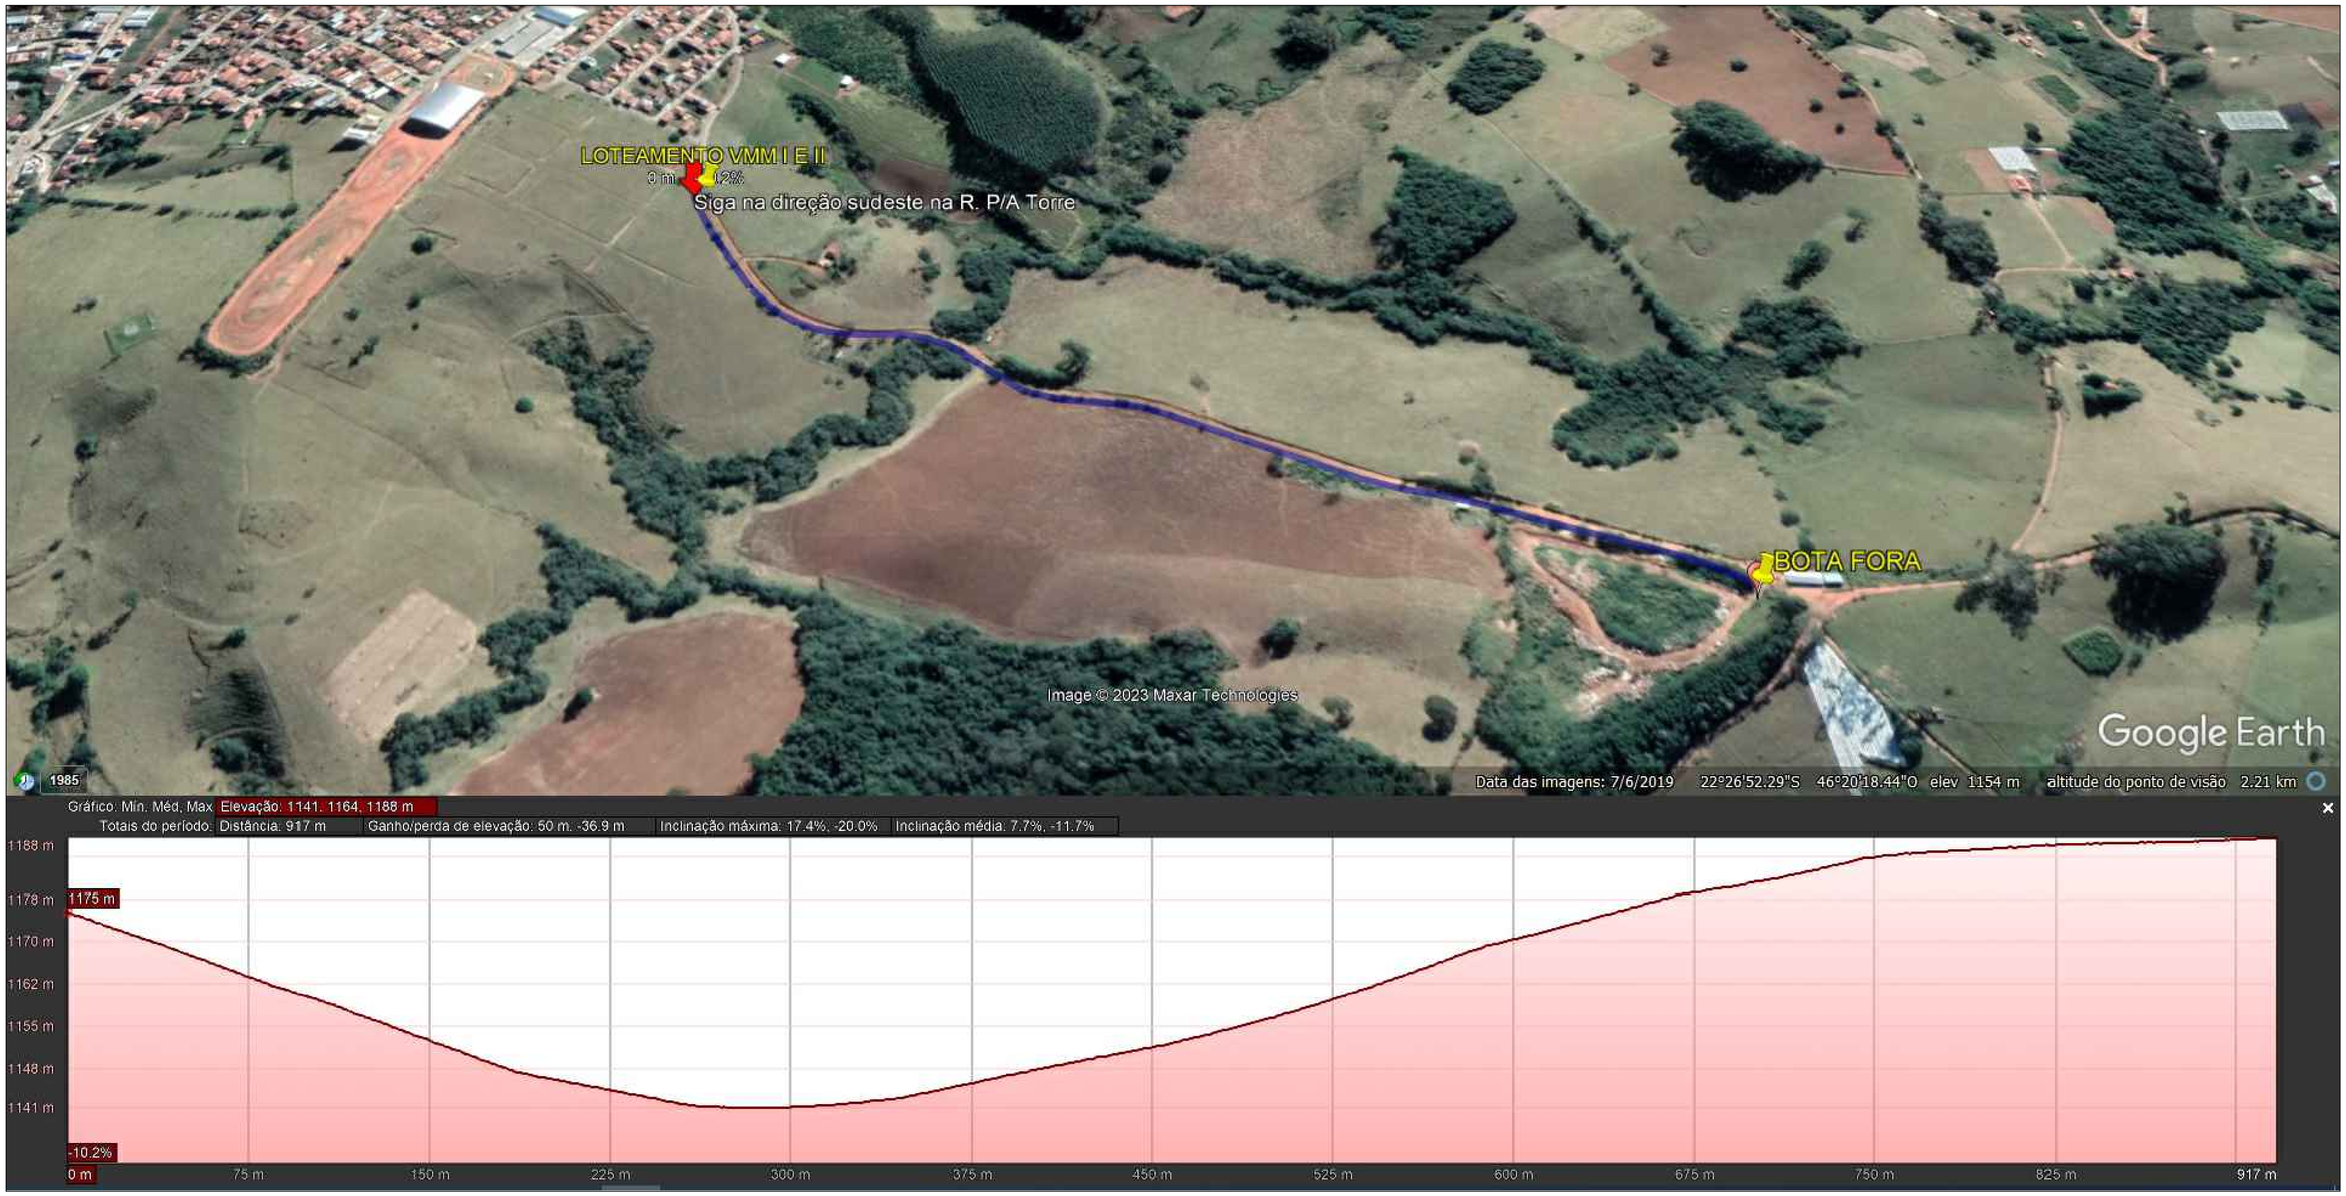

DISTÂNCIA DA OBRA ATÉ O BOTA FORA = 917 M OU 0,917 KM

PROJETO DE LOTEAMENTO APROVADO

SILVIO ANTONIO FELIX:87605937687 Assinado de forma digital por SILVIO ANTONIO FELIX:87605937687 Dados: 2023.05.10 09:41:47 -03'00'

SILVIO ANTÔNIO FÉLIX
PREFEITO MUNICIPAL

ART: 14201800000004575708

FOLHA Nº 08

7 VEM MORAR MELHOR I: 16.839,4175 m2
QUADRAS A - B - C - D - E - F - TOTAL 50 LOTES

7 VEM MORAR MELHOR II: 16.253,5046 m2
QUADRAS A - B - C - D - TOTAL 50 LOTES

LOTEAMENTO

VEM MORAR MELHOR I e II

PROPR.: SILVIO ANTONIO FELIX:87605937687 Assinado de forma digital por SILVIO ANTONIO FELIX:87605937687 Dados: 2023.05.10 09:42:11 -03'00'
SILVIO ANTÔNIO FÉLIX
PREFEITO MUNICIPAL

R.T.: EDGAR FRANCISCO DOS SANTOS:07480523645 Assinado de forma digital por EDGAR FRANCISCO DOS SANTOS:07480523645 Dados: 2023.05.10 09:30:06 -03'00'
Edgar Francisco dos Santos
ENG. CIVIL – CREA 206.582/D

DES.	22/06/2.017	Edgar Francisco dos Santos
REV.	22/06/2.017	Edgar Francisco dos Santos

ESCALA 1:100

PREFEITURA MUNICIPAL DE BUENO BRANDÃO M.G.