
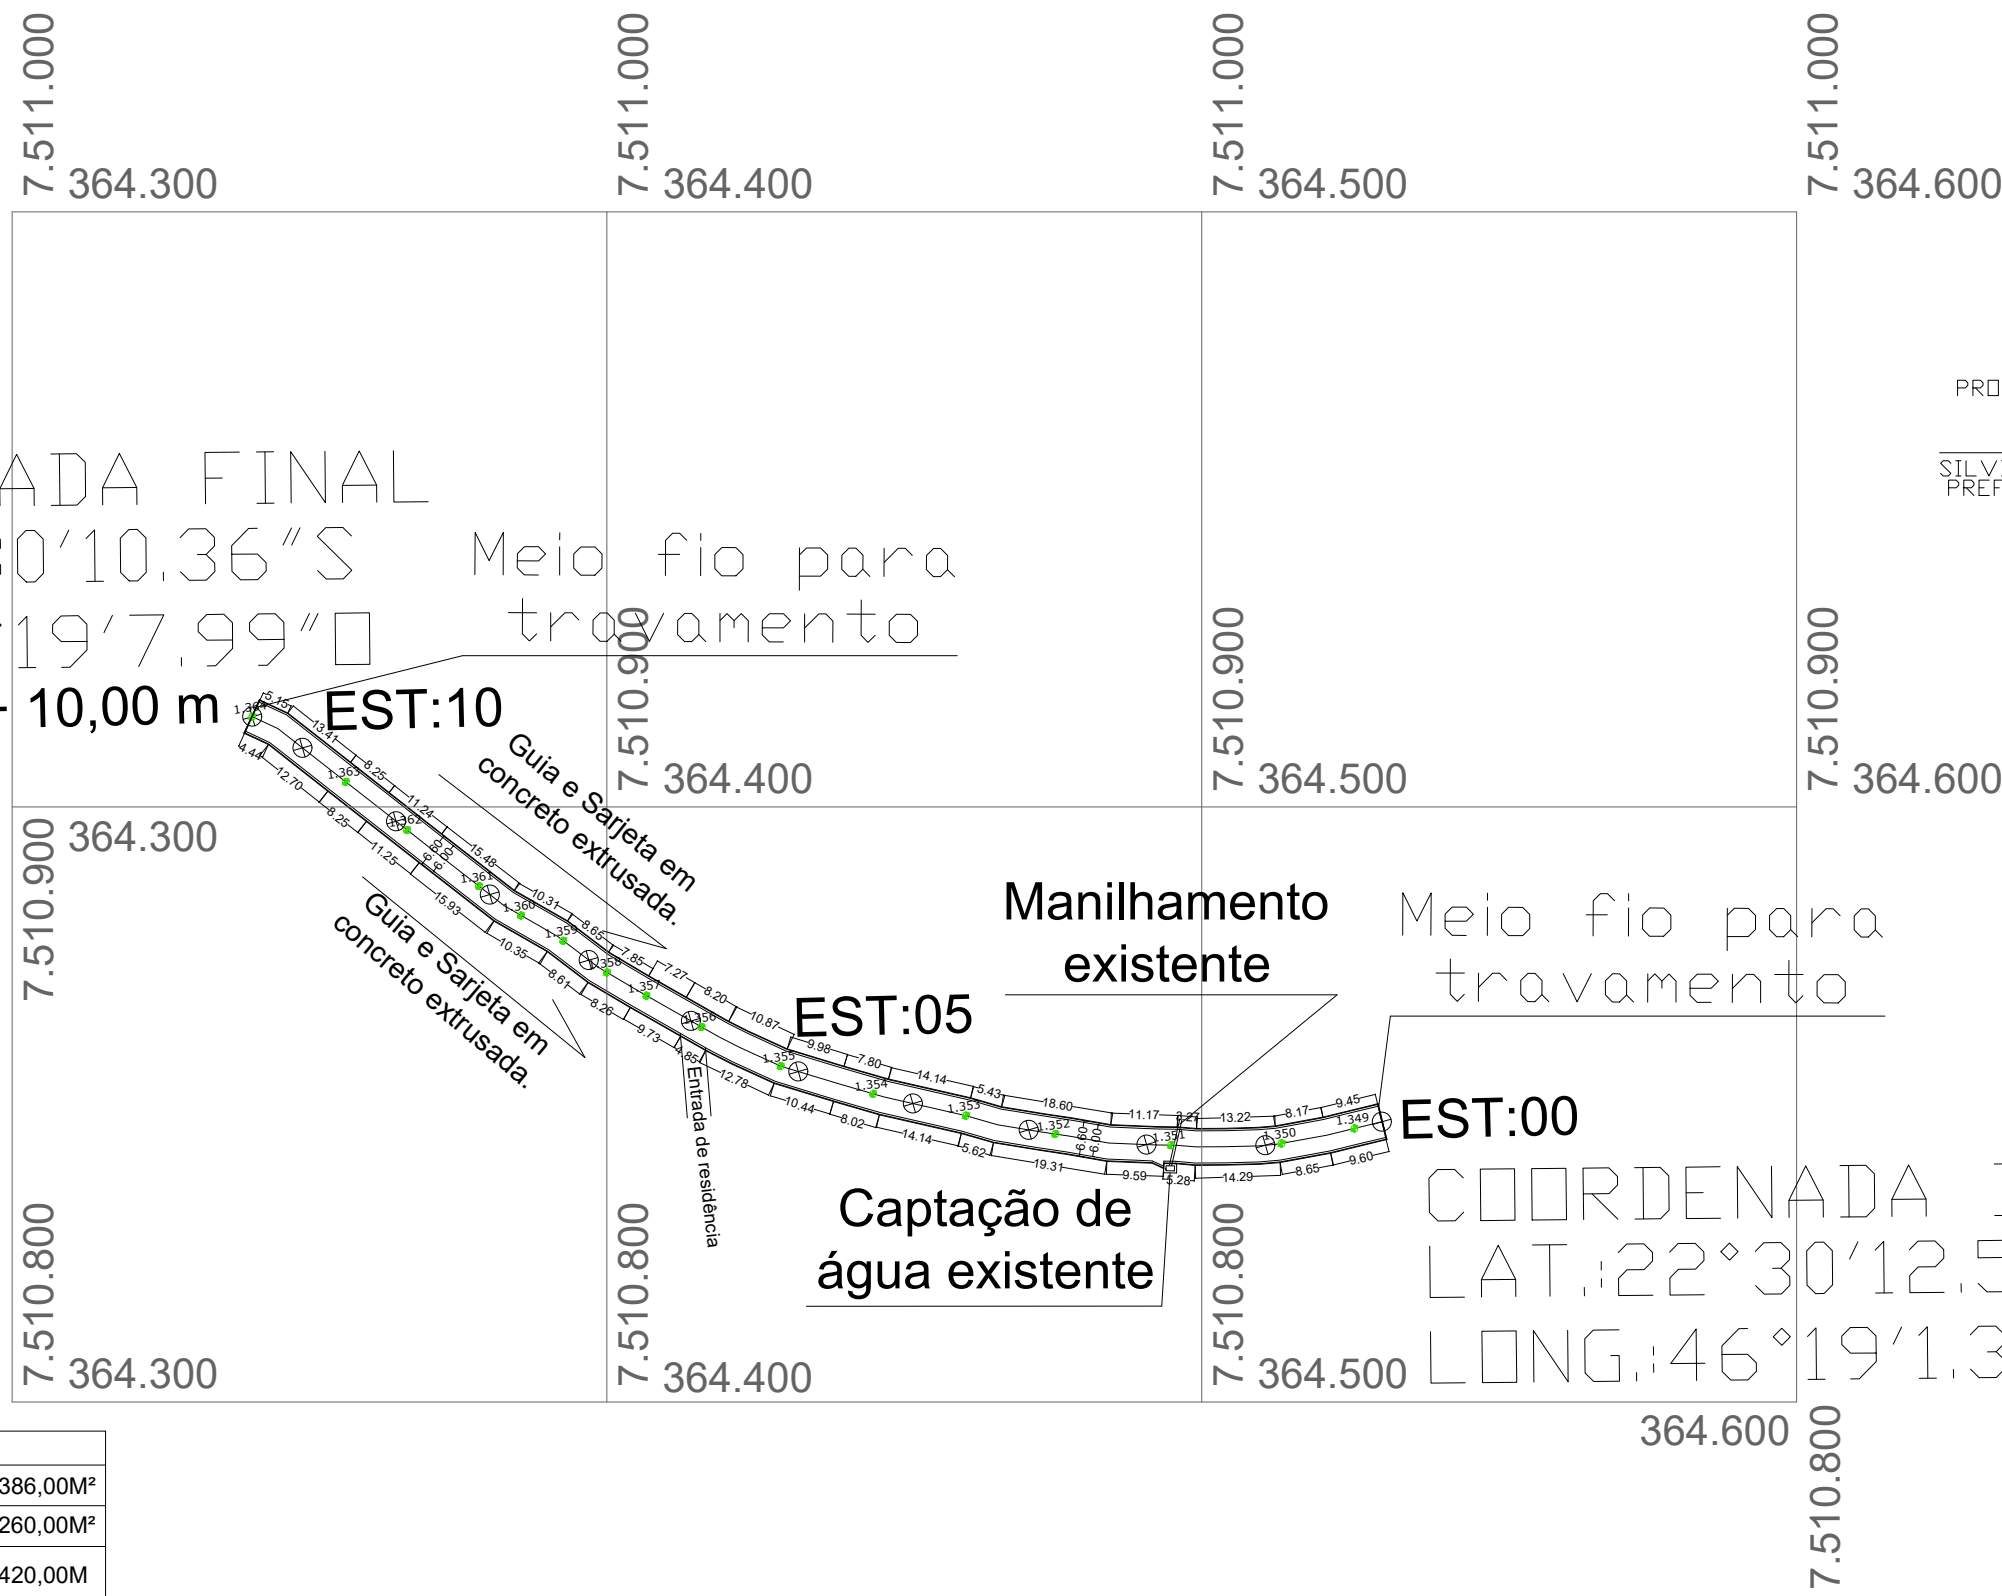


COORDENADA FINAL
LAT.:22°30'10.36"S
LONG.:46°19'7.99"O

EST:10 + 10,00 m

Meio fio para travamento

PROJETO APROVADO
SILVIO ANTÔNIO FÉLIX
PREFEITO MUNICIPAL

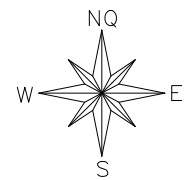

QUADRO DE ÁREAS	
ÁREA TOTAL CALÇAMENTO	1.386,00M²
ÁREA TOTAL INTERTRAVADO	1.260,00M²
ÁREA TOTAL GUIA (MEIO-FIO) E SARGETA	420,00M

PREFEITURA MUNICIPAL DE BUENO BRANDÃO

FOLHA
Nº 01

PAVIMENTAÇÃO EM INTERTRAVADO
ESTRADA MUNICIPAL - BAIRRO SANTA RITA
TRECHO= 0,21KM (Estaca E00 a Estaca E10 + 10,0m) - LARGURA= 5,40M

ÁREA TOTAL
CALÇAMENTO
1.386,00 m²

ÁREA DE
INTERTRAVADO
1.260,00 m²

DATA
02/08/2.023

PROJETO DE PAVIMENTAÇÃO EM INTERTRAVADO, DRENAGEM E SINALIZAÇÃO

JEFERSON LUIZ BUENO DA ROSA
ENG. CIVIL - CREA 249.983 MG
PREF. MUN. BUENO BRANDÃO-MG

PROJETO APROVADO

SILVIO ANTÔNIO FÉLIX
PREFEITO MUNICIPAL