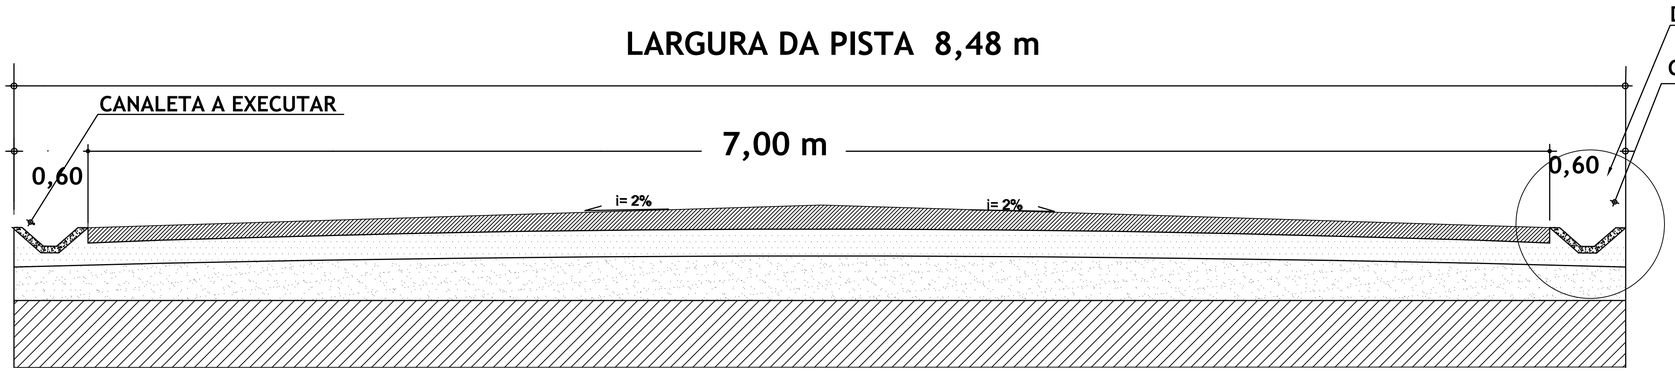

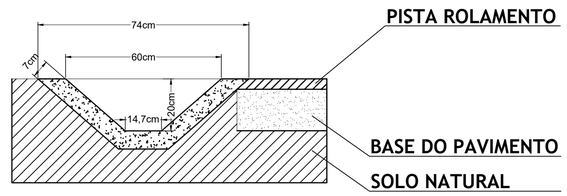

CORTE TRANSVERSAL - PISTA DE ROLAMENTO - ASFALTO CBUQ
S/ ESCALA

Unidade: Centímetros

Detalhe 03: CANALETA A EXECUTAR MOLDADA "IN LOCO" EM CONCRETO.

S/ Escala

DETALHE 1: DA CAIXA DE COLETA.

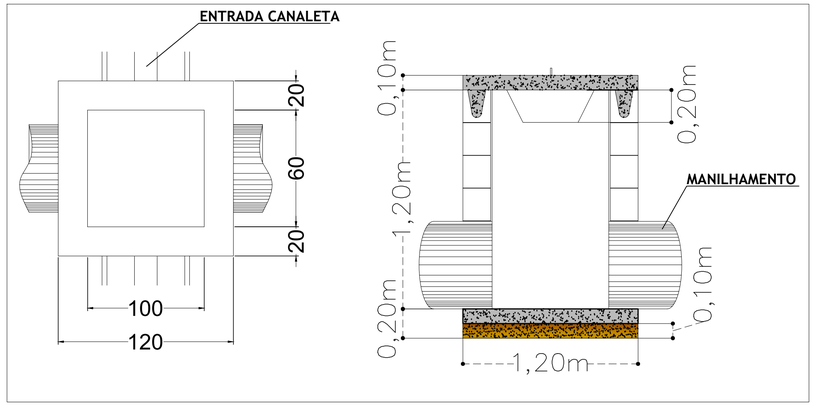

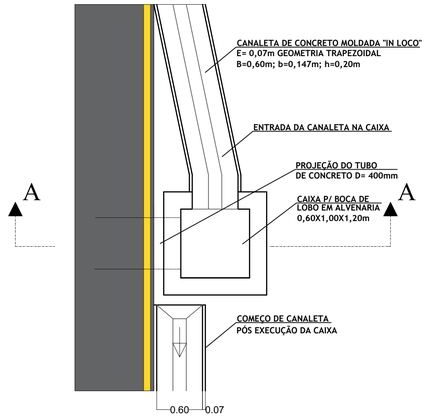

Detalhe: Canaleta chegando de 1 lado da caixa.

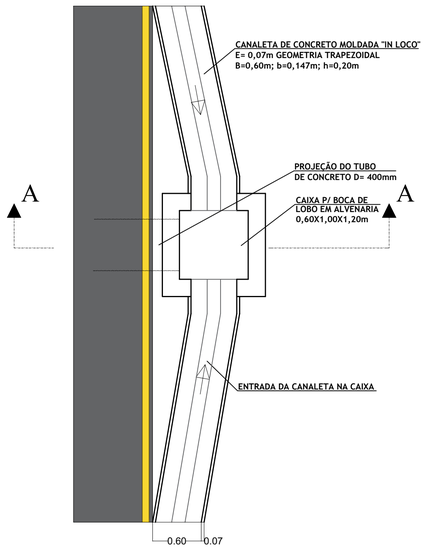

Detalhe: Canaleta chegando dos 2 lados da caixa.

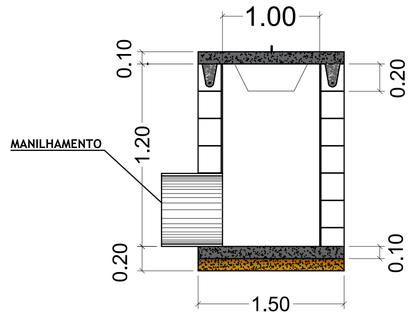

Corte A

DETALHE 2: VISTA EM PLANTA CAIXA DAS COLETORAS.

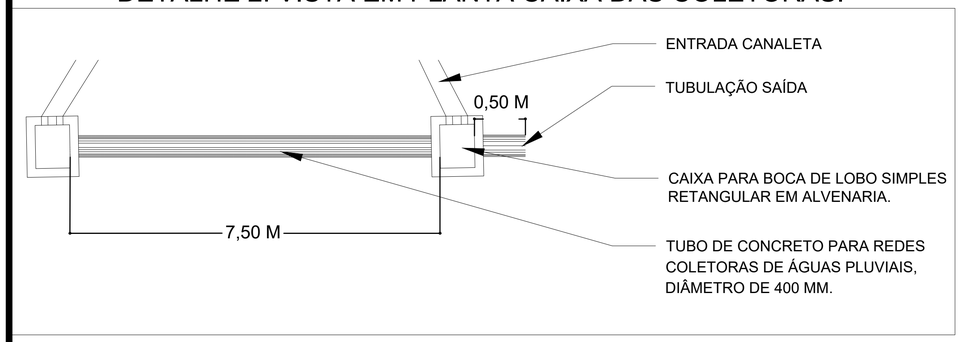

SILVIO ANTONIO FELIX:87605937687 — Assinado de forma digital por SILVIO ANTONIO FELIX:87605937687 Dados: 2023.08.01 10:13:29 -03'00'

PROJETO APROVADO
Silvio Antônio Félix

ART: MG20232258170

PREFEITURA MUNICIPAL DE BUENO BRANDÃO

Escala: S/Esc.

FOLHA Nº 07

PAVIMENTAÇÃO ASFÁLTICA CBUQ
ESTRADA MUNICIPAL LUIZ LODI - TRECHO BUENO BRANDÃO - MUNHOZ
EXTENSÃO: 2,22 Km (Estaca E320 a E 431) - LARGURA 7,00 m

ÁREA DE ASFALTO
15.540 m²

DATA
Data projeto. 05/10/2.021
Data Atual. Proj. 31/07/2.023

PROJETO DE DRENAGEM

EDGAR FRANCISCO DOS SANTOS:07480523645 — Assinado de forma digital por EDGAR FRANCISCO DOS SANTOS:07480523645 Dados: 2023.08.01 09:48:07 -03'00'
EDGAR FRANCISCO DOS SANTOS
ENG. CIVIL - CREA 206.582/D
PREF. MUN. BUENO BRANDÃO-MG

JEFERSON LUIZ BUENO DA ROSA:10566292661 — Assinado de forma digital por JEFERSON LUIZ BUENO DA ROSA:10566292661 Dados: 2023.08.01 10:22:09 -03'00'
JEFERSON LUIZ BUENO DA ROSA
ENG. CIVIL - CREA 249.983/D
PREF. MUN. BUENO BRANDÃO-MG

SILVIO ANTONIO FELIX:87605937687 — Assinado de forma digital por SILVIO ANTONIO FELIX:87605937687 Dados: 2023.08.01 10:05:49 -03'00'
SILVIO ANTÔNIO FÉLIX
PREFEITO MUNICIPAL