


QUADRO DE SINALIZAÇÃO VERTICAL				
	PLACA A-2a	PLACA A-2b	PLACA R-19	PLACA R-7
RODOVIA MUNICIPAL	08 Unid.	06 Unid.	05 Unid.	7 unid


SINALIZAÇÃO VERTICAL DE ADVERTÊNCIA

A-2a: Curva à esquerda.

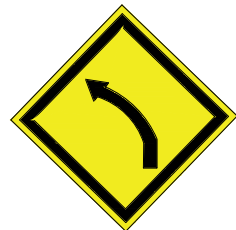

0,60x0,60 m
Fundo: Amarela
Letra / Símbolo: Preta
Orla int.: 0,024 m - Preta
Orla Ext: 0,012 m - Amarela

A-2b: Curva à direita.

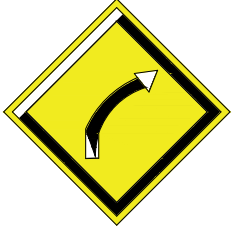

0,60x0,60 m
Fundo: Amarela
Letra / Símbolo: Preta
Orla int.: 0,024 m - Preta
Orla Ext: 0,012 m - Amarela

PLACA CIRCULAR REGULAMENTAÇÃO

R-19: Veloc. Máx. Permitida



Ø 0,80 m
Fundo: Branco
Letra: Preta
Tarja: 0,075 m - Vermelha
Orla: 0,075 m - Vermelha

R-7: Proibido Ultrapassar



Ø 0,80 m
Fundo: Branco
Letra: Preta
Tarja: 0,075 m - Vermelha
Orla: 0,075 m - Vermelha

Cor	Padrão Münsell (PM)	Utilização nos sinais de regulamentação
vermelha	7,5 R 4/14	fundo do sinal R-1; orla e tarja dos sinais de regulamentação em geral.
preta	N 0,5	símbolos e legendas dos sinais de regulamentação.
branca	N 9,5	fundo de sinais de regulamentação; letras do sinal R-1.

Cor	Padrão Munsell	Utilização nos Sinais de Advertência
Amarela	10YR 7,5/14	fundo e orla externa dos sinais de advertência; foco semafórico do símbolo do sinal A-14.
Preta	N 0,5	símbolos, tarjas, orlas internas e legendas dos sinais de advertência.
Verde	10 G 3/8	foco semafórico do símbolo do sinal A-14.
Vermelha	7,5 R 4/14	foco semafórico do símbolo do sinal A-14.




2,10

Posicionamento da placa dentro do perímetro urbano.



1,20

Posicionamento da placa fora do perímetro urbano.

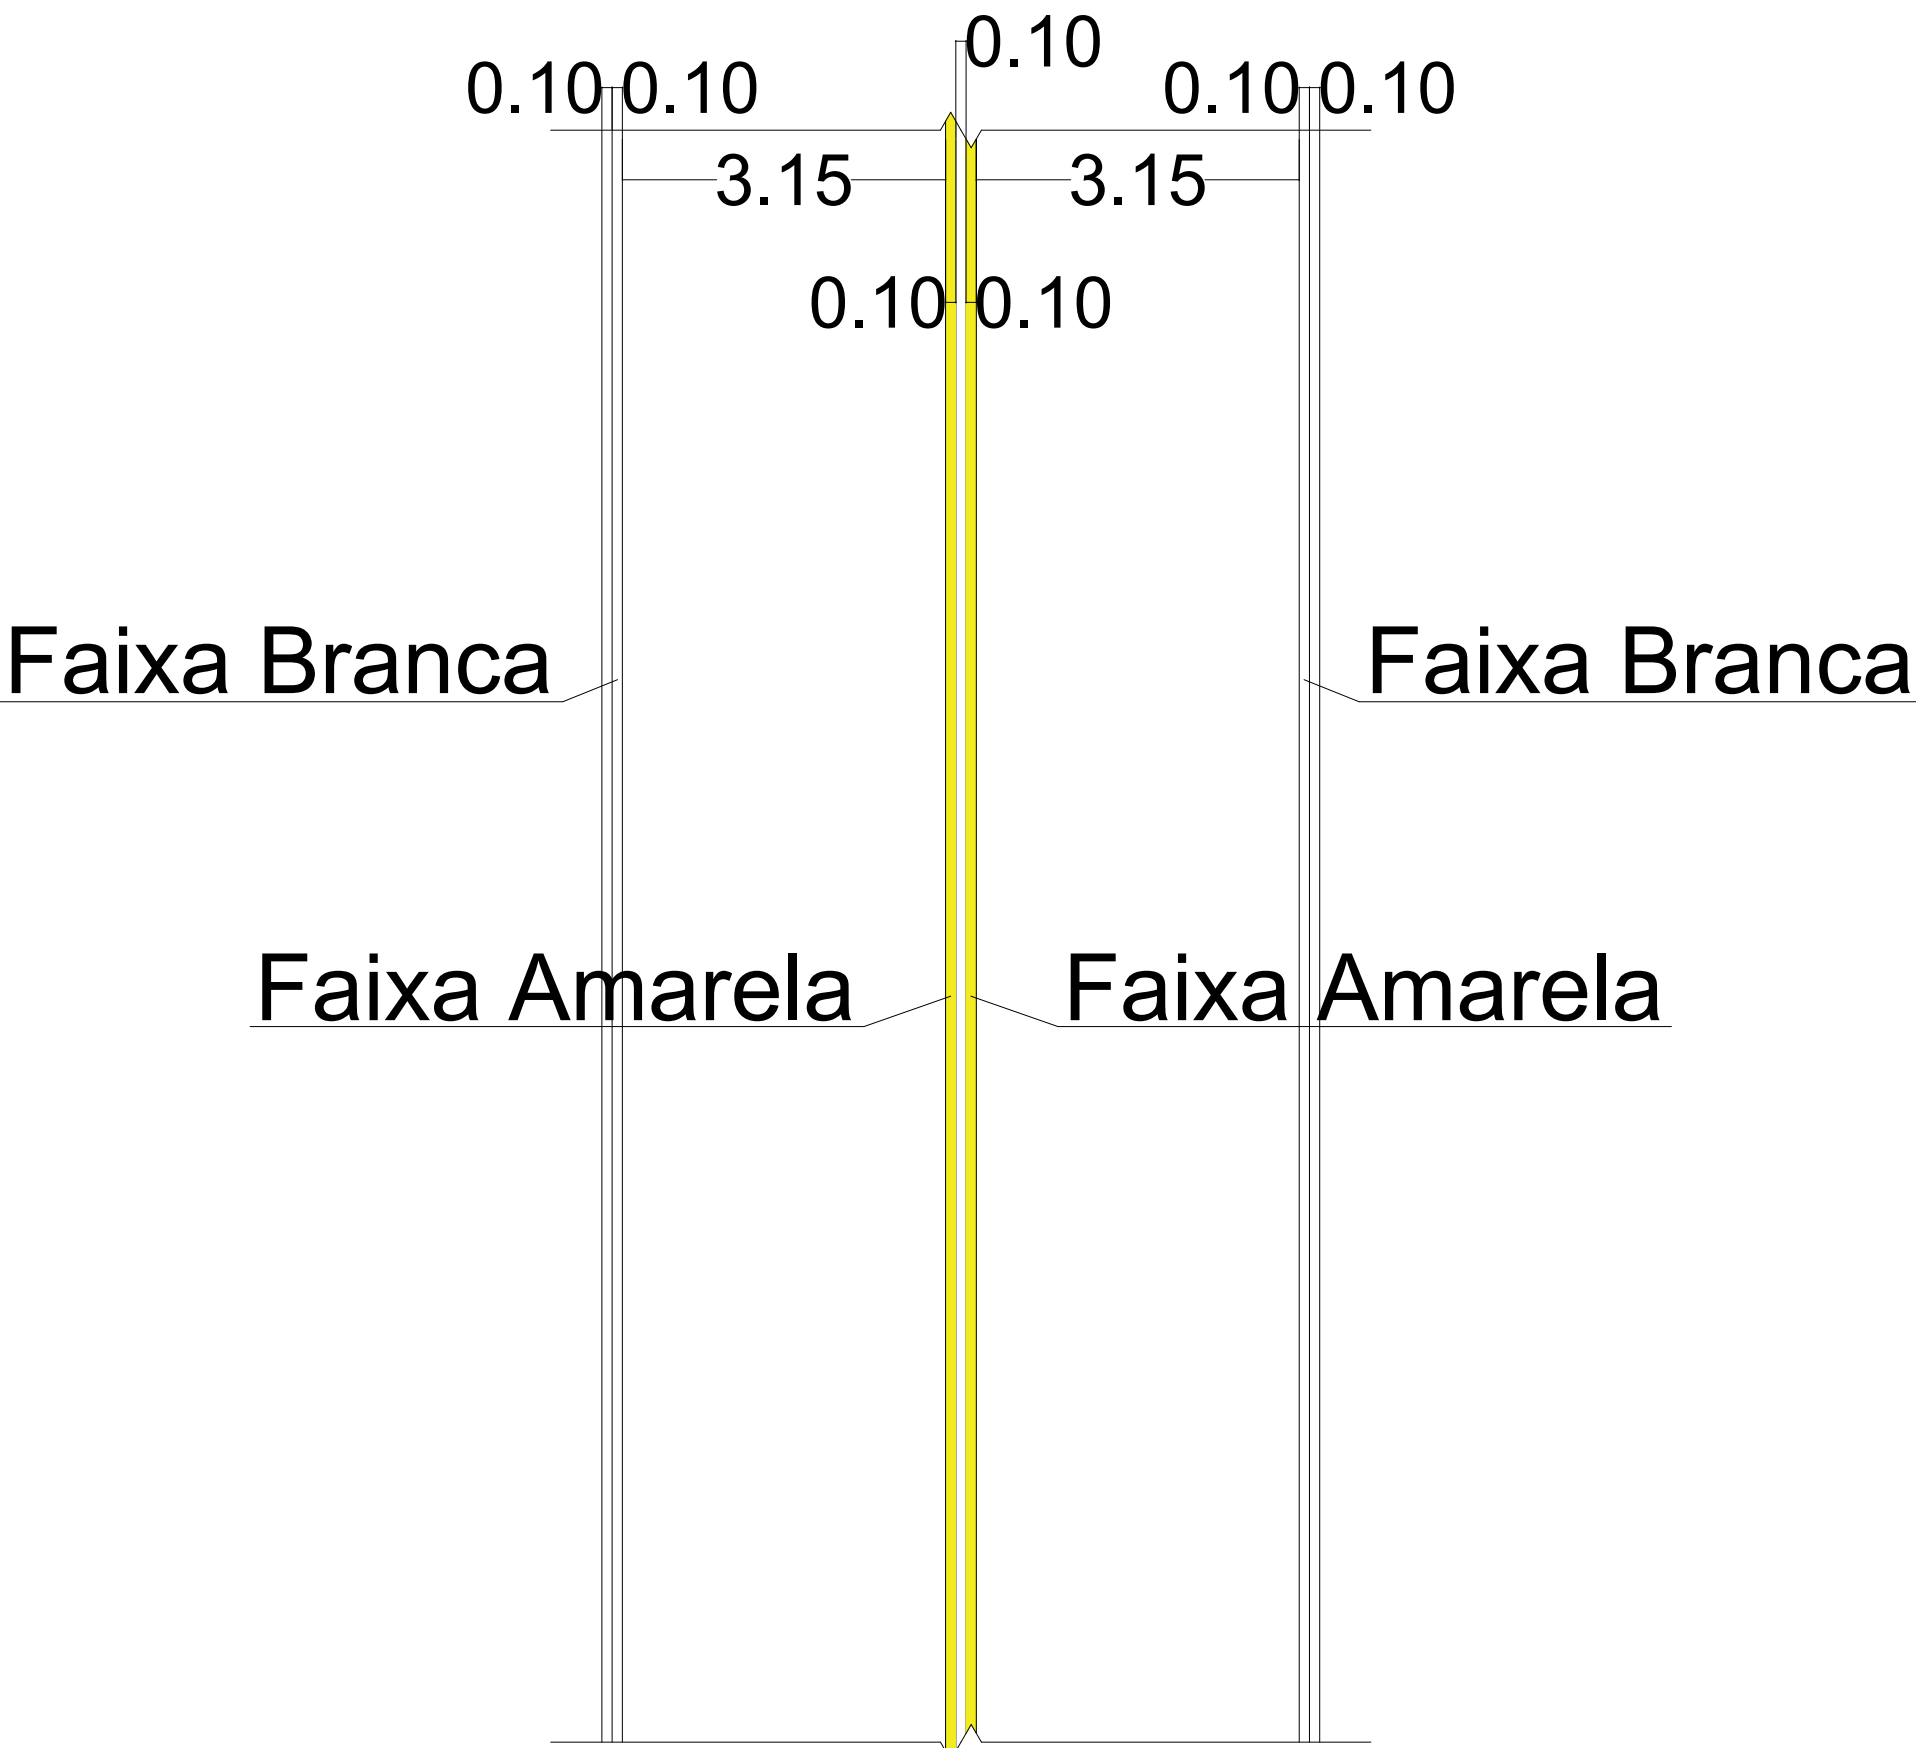

Detalhamento Pintura das Faixas
Esc.: 1:50

PROJETO APROVADO

SILVIO ANTÔNIO FÉLIX
PREFEITO MUNICIPAL

CONVÊNIO: 939151/2022
ART: MG20221207920

PREFEITURA MUNICIPAL DE BUENO BRANDÃO

Escala: S/Esc.

FOLHA
Nº 09

PAVIMENTAÇÃO ASFÁLTICA CBUQ
ESTRADA MUNICIPAL LUIZ LODI - TRECHO BUENO BRANDÃO - MUNHOZ
TRECHOS PAVIMENTADOS: 0,92 Km (Estaca E00 a E04 e E215 a E257)
EXTENSÃO TOTAL DO TRECHO A SER PAVIMENTADO EM CBUQ: 5,48 Km
(Estaca E04 a E215 e E257 a E320)

ÁREA DE ASFALTO

38.360,00 m²

DATA

Data projeto.
05/10/2.021

Data Atual. Proj.
09/05/2.023

PROJETO DE SINALIZAÇÃO VERTICAL E HORIZONTAL

EDGAR FRANCISCO DOS SANTOS
ENG. CIVIL - CREA 206.582/D
PREF. MUN. BUENO BRANDÃO-MG

JEFERSON LUIZ BUENO DA ROSA
ENG. CIVIL - CREA 249.983/D
PREF. MUN. BUENO BRANDÃO-MG

SILVIO ANTÔNIO FÉLIX
PREFEITO MUNICIPAL