
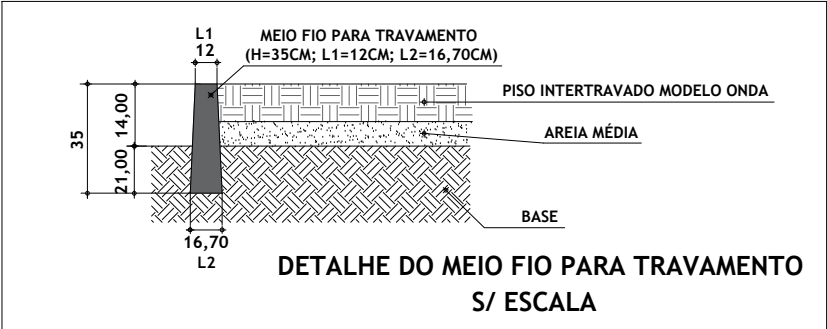


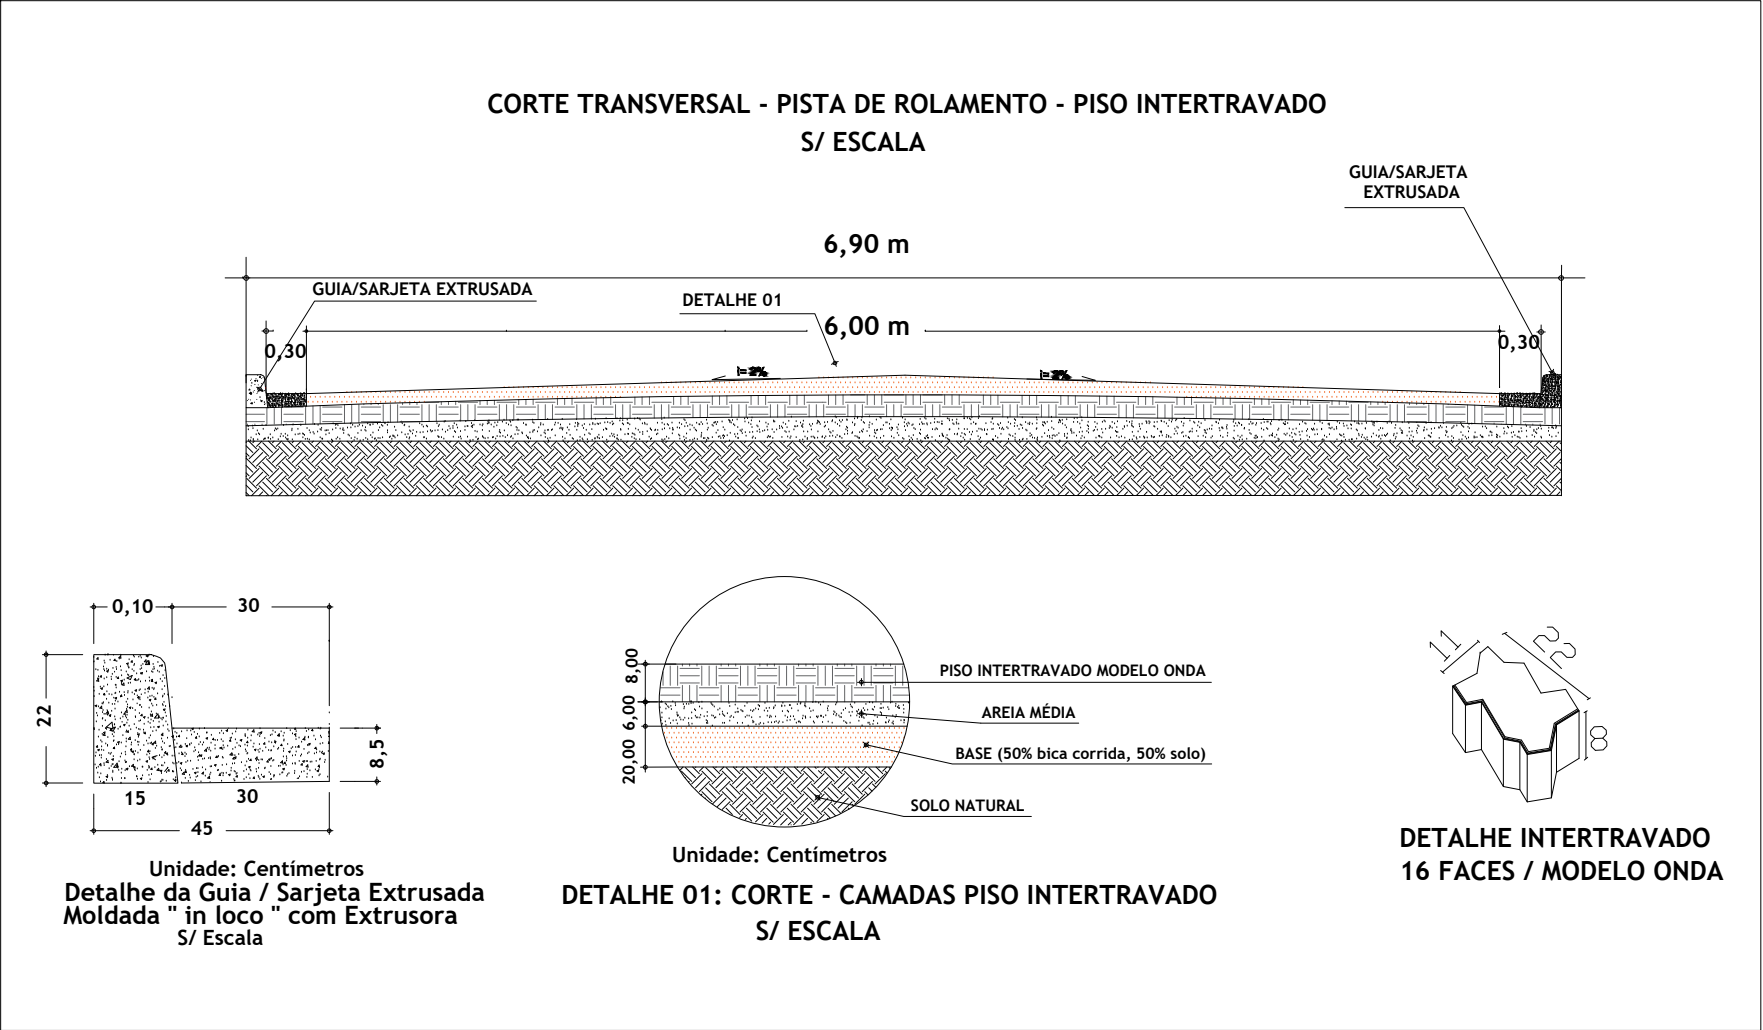

- 1) NBR 15 953/2013
- CAMADA DE ASSENTAMENTO: DEVE SER CONSTITUÍDA DE MATERIAL PÉTREO GRANULARES; UMIDADE ENTRE 3% E 7% NO MOMENTO DA APLICAÇÃO.
 - ESPESSURA UNIFORME: 5 +OU- 2 CM NA CONDIÇÃO NÃO COMPACTADA.
 - EXECUÇÃO: MANTER A ESPESSURA DAS JUNTAS UNIFORMES COM ESPAÇAMENTO DE 2 A 5 MM ENTRE AS PEÇAS DE CONCRETO. CASOS ESPECÍFICOS COMO TRECHOS EM CURVAS, DEVEM SER DEFINIDOS EM PROJETOS.

- 2) NBR 12307 - SUBLEITO:
- CBR $\geq$ 2%
 - EXPANSÃO VOLUMÉTRICA $\leq$ 2%.
 - LENÇOL FREÁTICO ABAIXO DE 1,50M - CAIMENTO MÍNIMO 2%.
 - REFORÇO CASO NECESSÁRIO.

PROJETO APROVADO

SILVIO ANTÔNIO FÉLIX
PREFEITO MUNICIPAL

PREFEITURA MUNICIPAL DE BUENO BRANDÃO

FOLHA
Nº 02

PAVIMENTAÇÃO EM INTERTRAVADO
ESTRADA MUNICIPAL - BAIRRO SANTA RITA
TRECHO= 0,21KM (Estaca E00 a Estaca E10 + 10,0m) - LARGURA= 5,40M

ÁREA TOTAL
CALÇAMENTO
1.386,00 m²

ÁREA DE
INTERTRAVADO
1.260,00 m²

DATA
02/08/2.023

PROJETO DE PAVIMENTAÇÃO EM INTERTRAVADO, DRENAGEM E SINALIZAÇÃO

PROJETO APROVADO

JEFERSON LUIZ BUENO DA ROSA
ENG. CIVIL - CREA 249.983 MG
PREF. MUN. BUENO BRANDÃO-MG

SILVIO ANTÔNIO FÉLIX
PREFEITO MUNICIPAL