
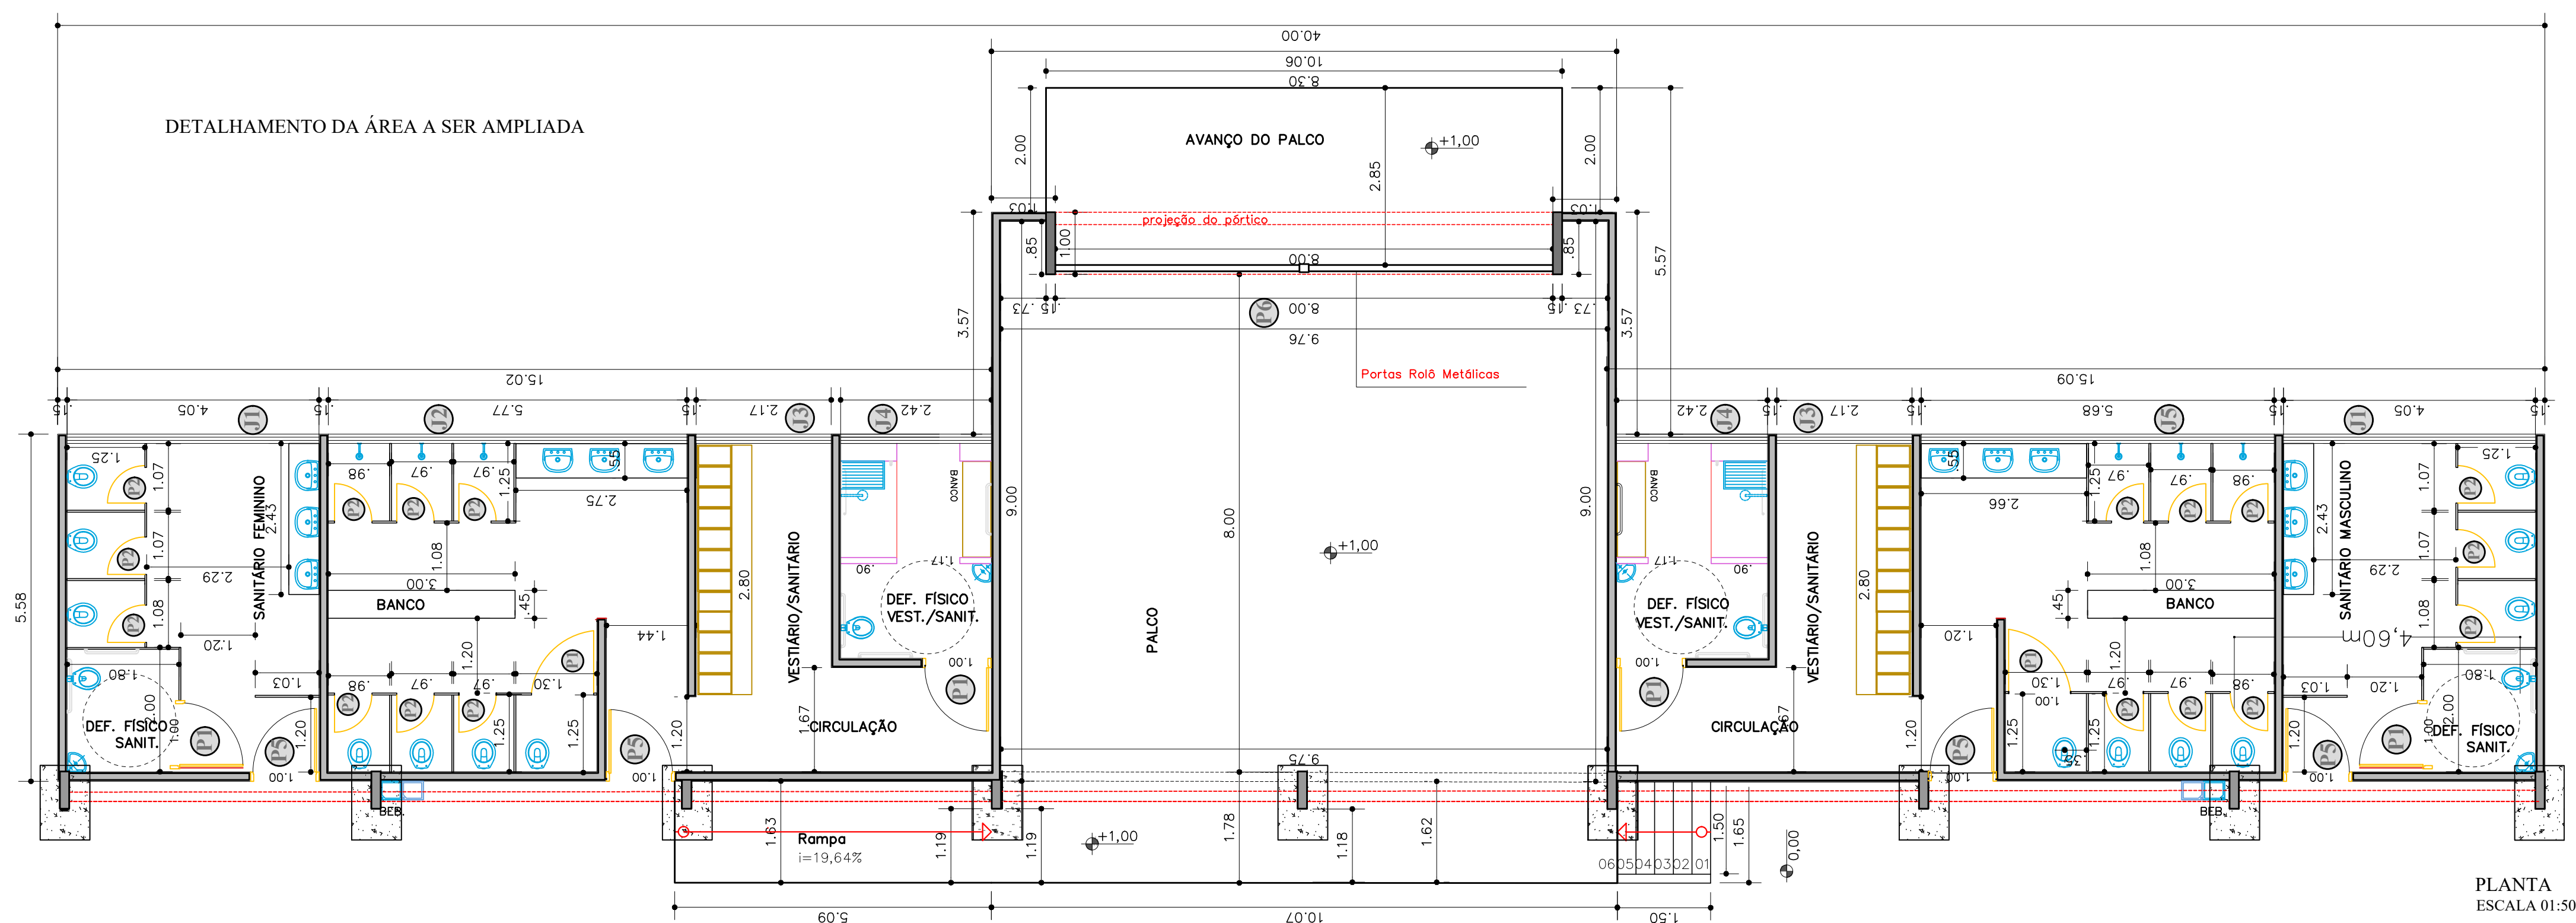
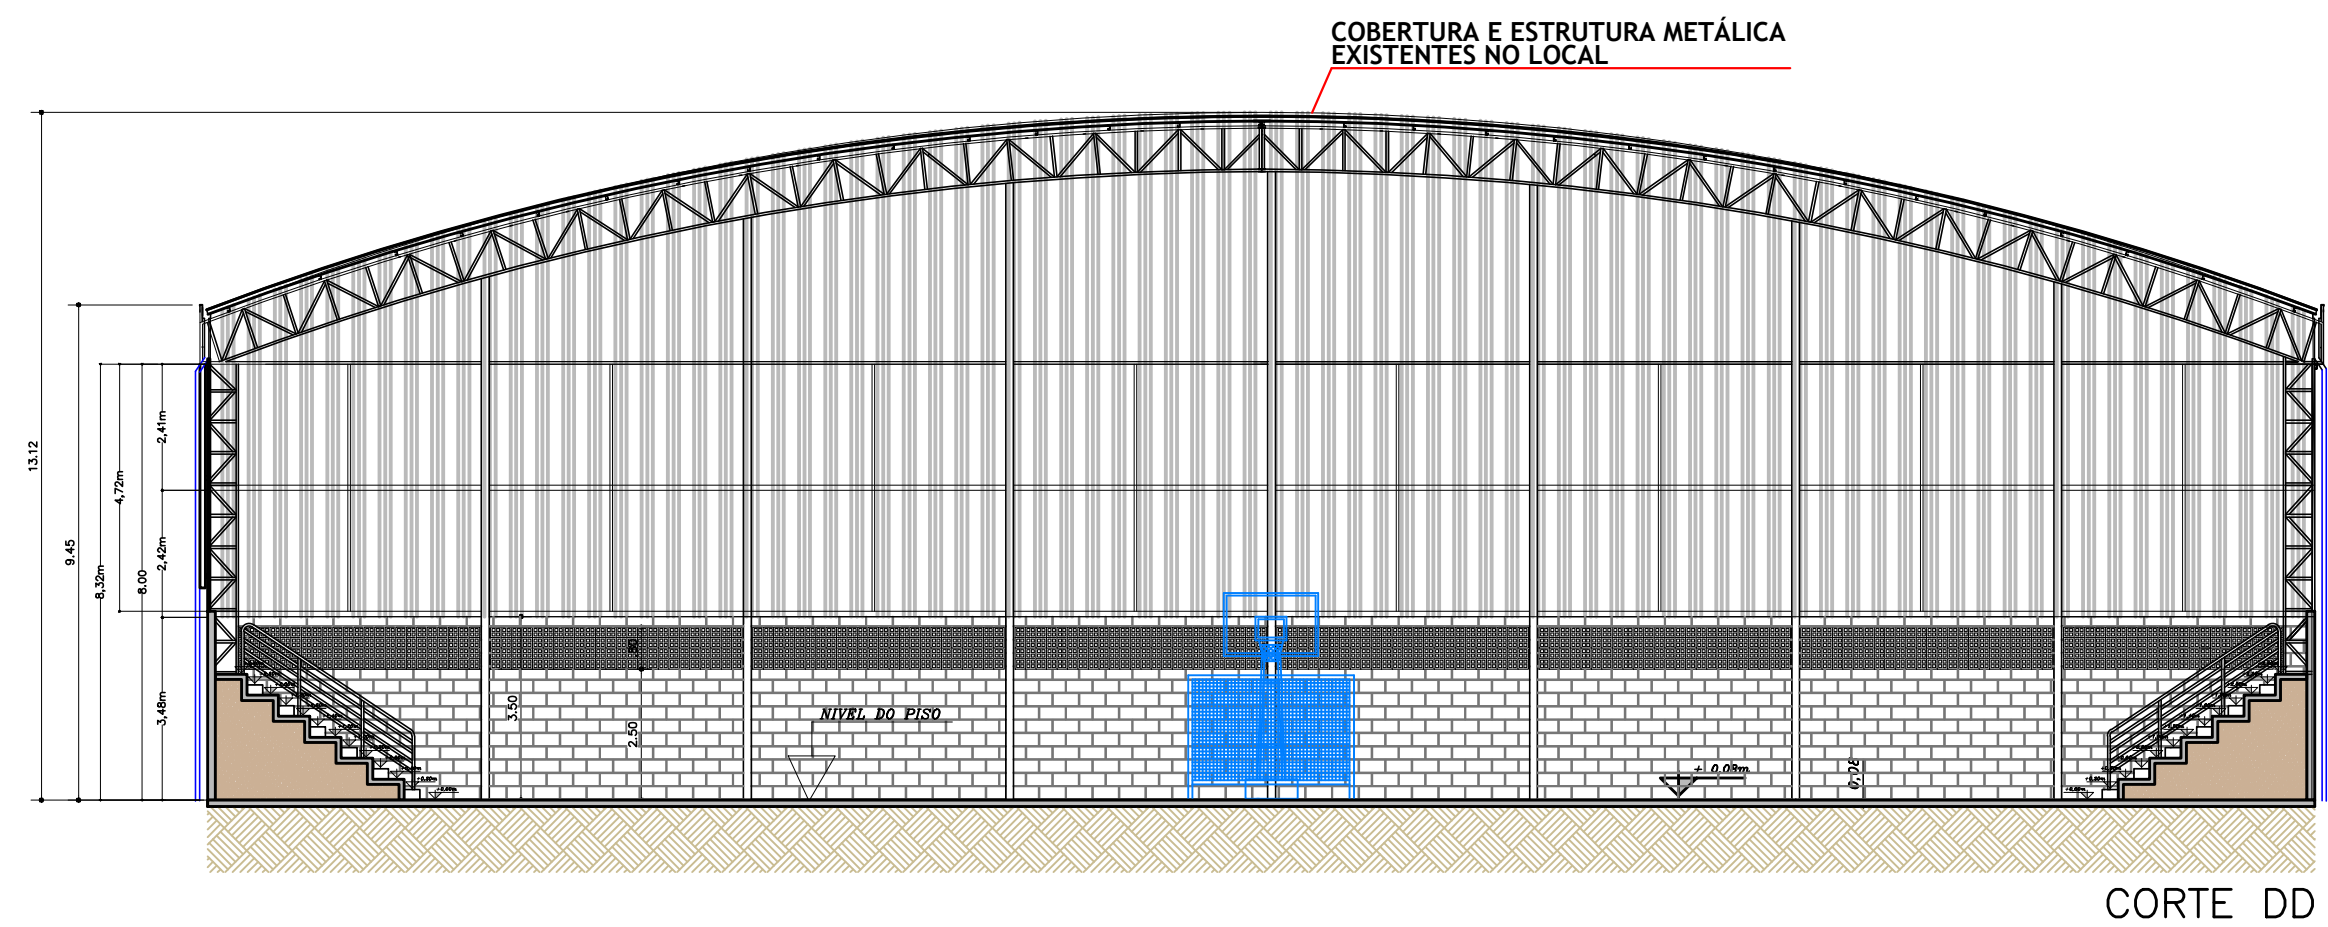
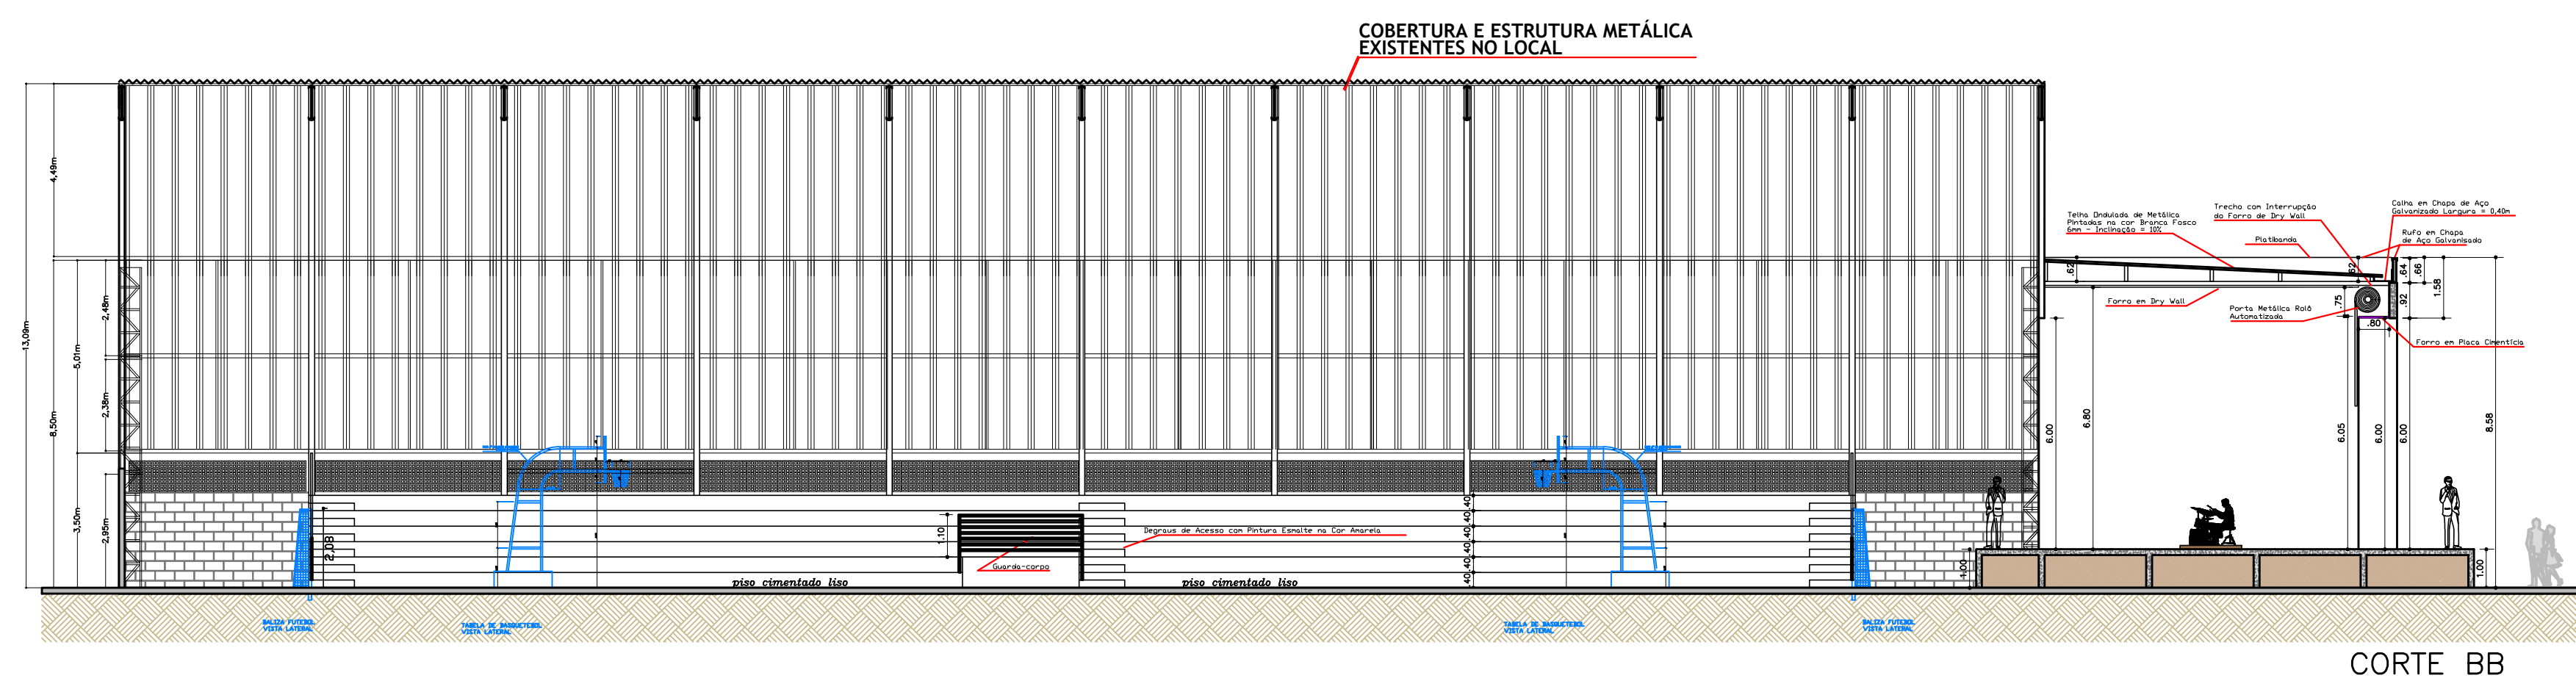
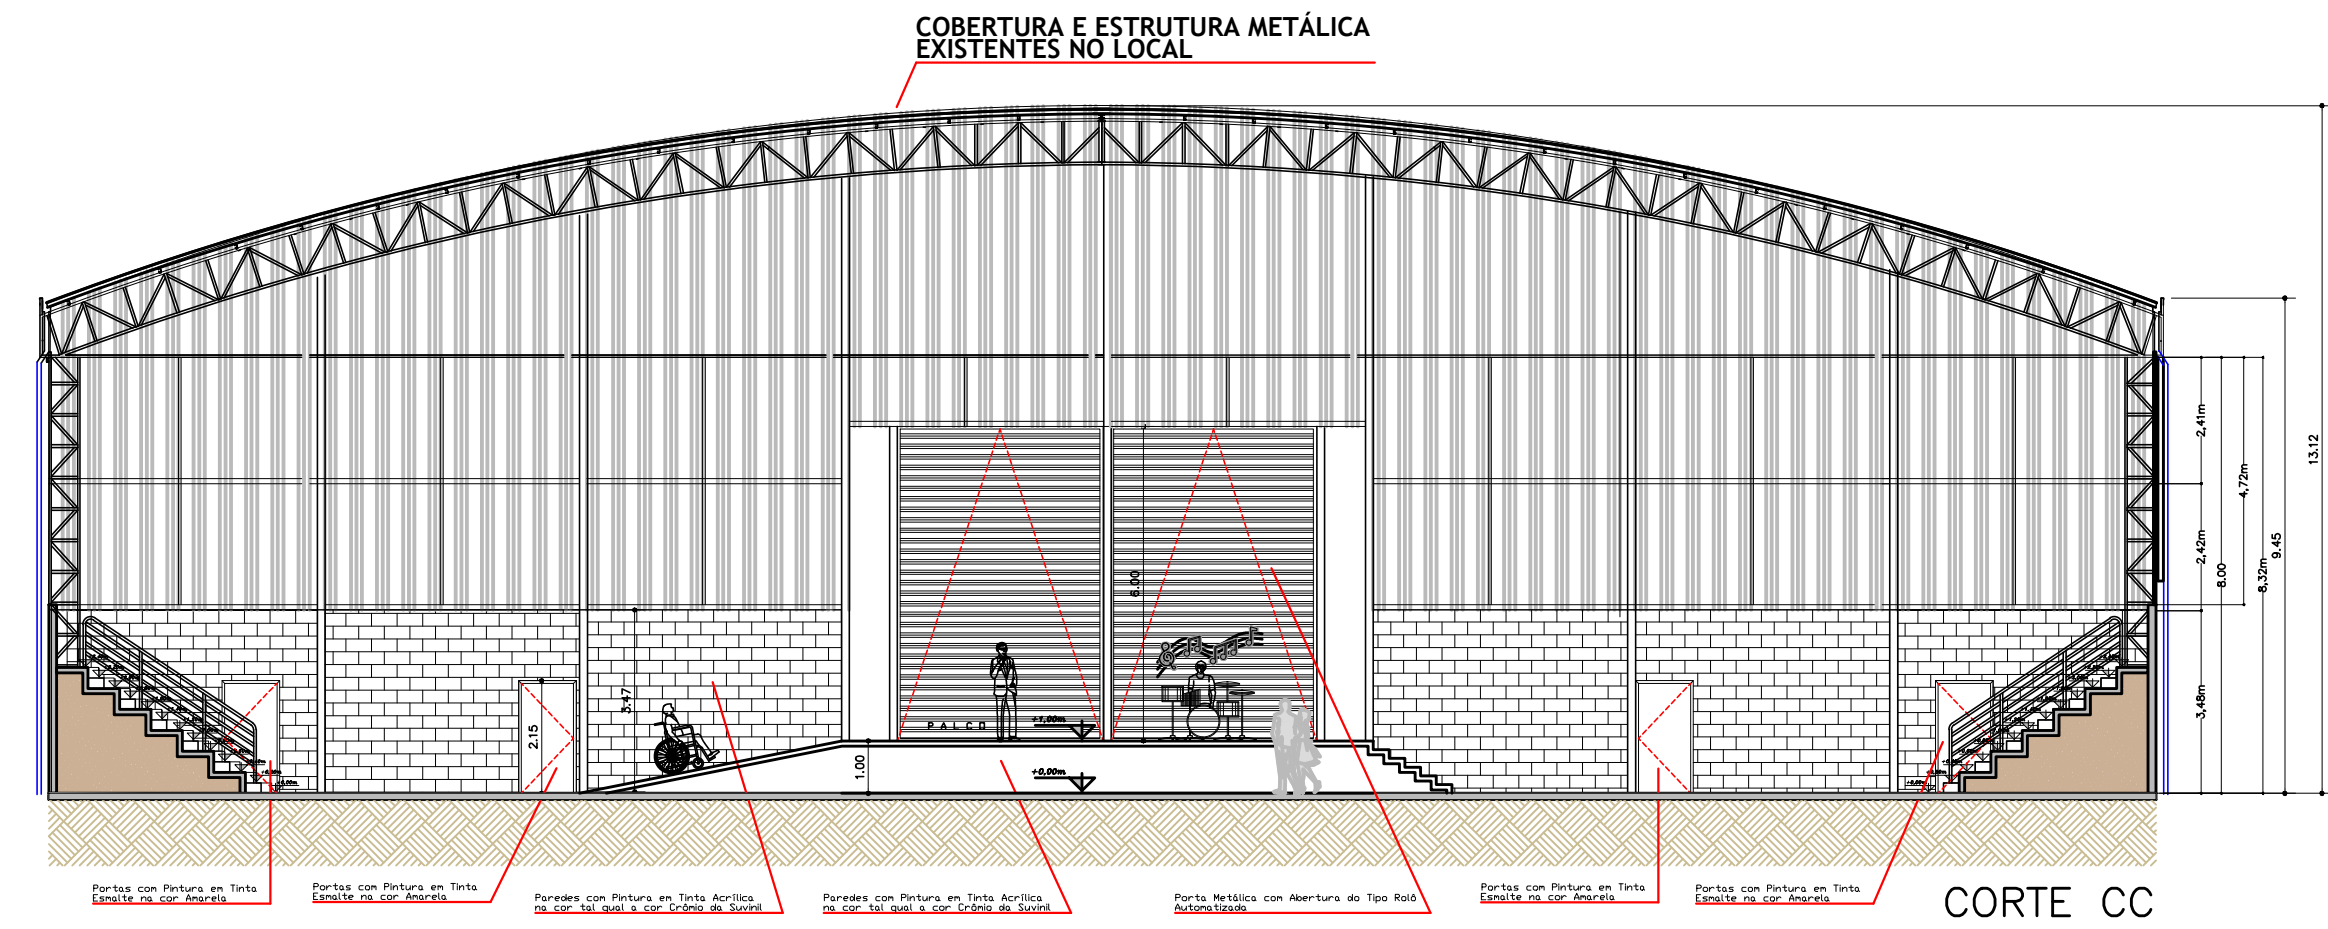


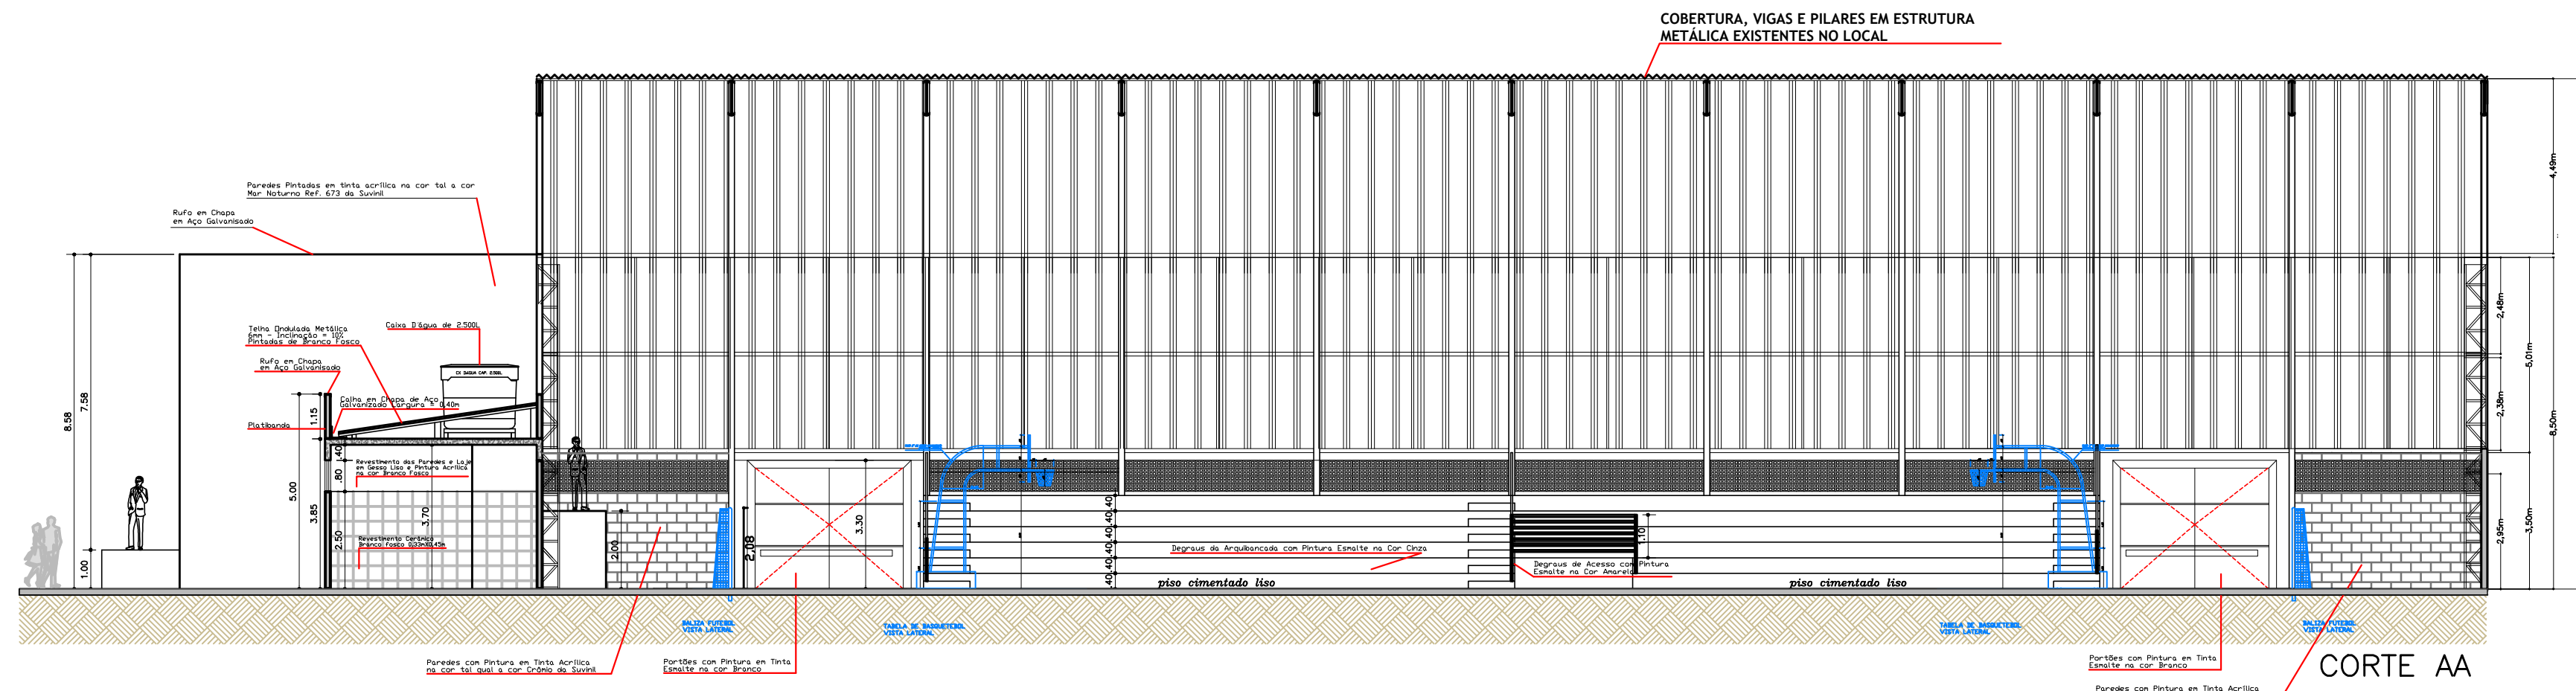

PROJETO ARQUITETÔNICO	
QUADRA POLIESPORTIVA COBERTA DEPARTAMENTO MUNICIPAL DE OBRAS	
PROPRIETÁRIO:	PREFEITURA MUNICIPAL DE BUENO BRANDÃO - MG CNPJ: 18.940.098/0001-22 Inscrito Estadual: ISENTA
ENDEREÇO:	RUA AFOSSO PEÑA, Nº 225 - CENTRO - BUENO BRANDÃO - MG - CEP: 37.578-000
ENDEREÇO DA OBRA:	BUENO BRANDÃO - MG - CEP: 37.578 - 000 RPT DO PROJETO ARQUITETÔNICO: 00000099123052 ART: 03974437 Crt: 1036737-13
ESCALAS: INDICADAS	
SITUAÇÃO Sem Escola	PROPRIETÁRIO: PREFEITURA MUNICIPAL DE BUENO BRANDÃO CNPJ: 18.940.098/0001-22
RESPONSÁVEL TÉCNICO: JOSÉ CARLOS BASILIO JUNIOR Arquiteto & Urbanista Cau A71040-7	
ÁREAS TERRENO: 29.500,00m² ÁREA CONSTRUÍDA A FINALIZAR: 2.000,00m² ÁREA A AMPLIAR: 243,80m² TOTAL A CONSTRUIR: 2.243,80m²	
ESCALA: 01:100	DATA: NOVEMBRO 2021
CONTÊNTES NA PRONHA: PLANTAS E QUADROS INFORMATIVOS	