
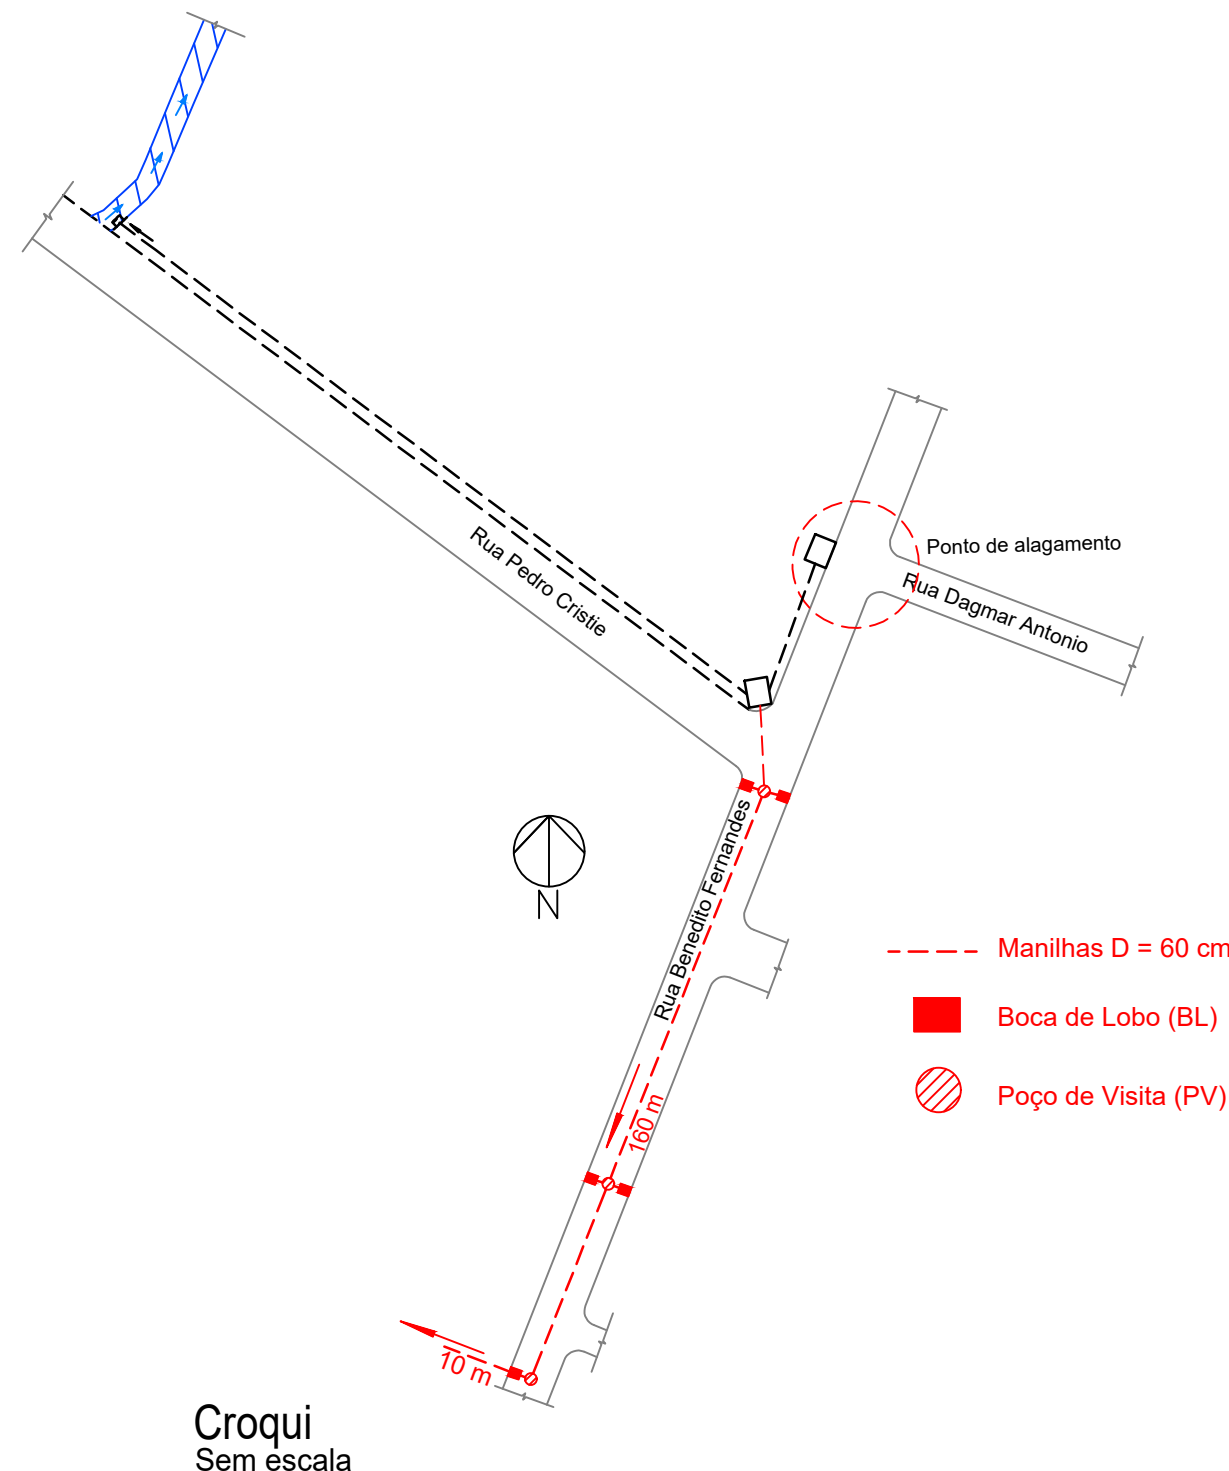


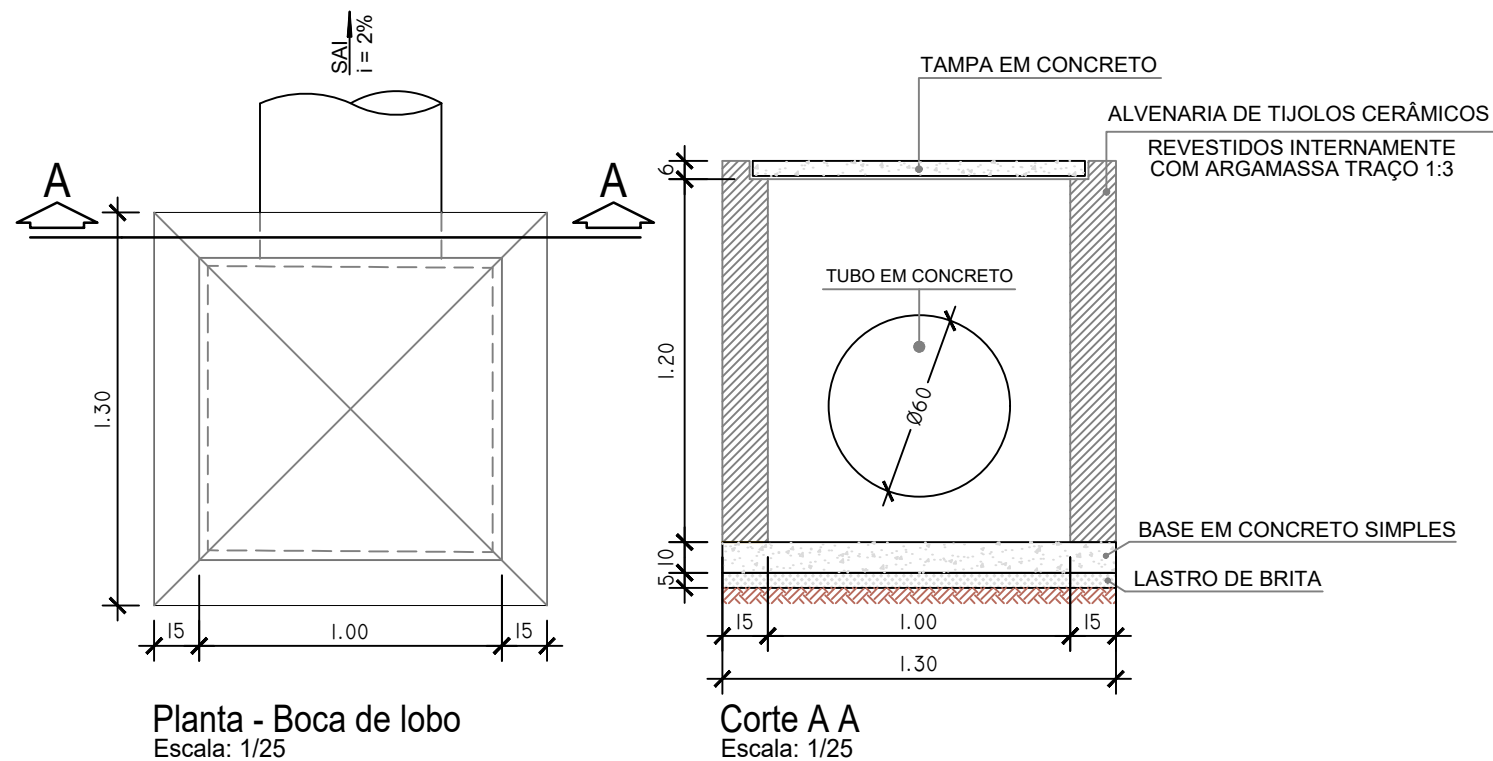

Implantação - Ponto de alagamento
Sem escala

Título: Projeto Básico - Drenagem de água pluvial	
Local: R. Benedito Fernandes - Vila Louro - Embu-Guaçu/SP	
Autor do projeto:	Prancha:
Eng. Civil Anderson V. S. do Nascimento CREA: 5070816187-SP	Única
Escala: Indicada	data: Dez./2022 rev.: 01 / 2022