

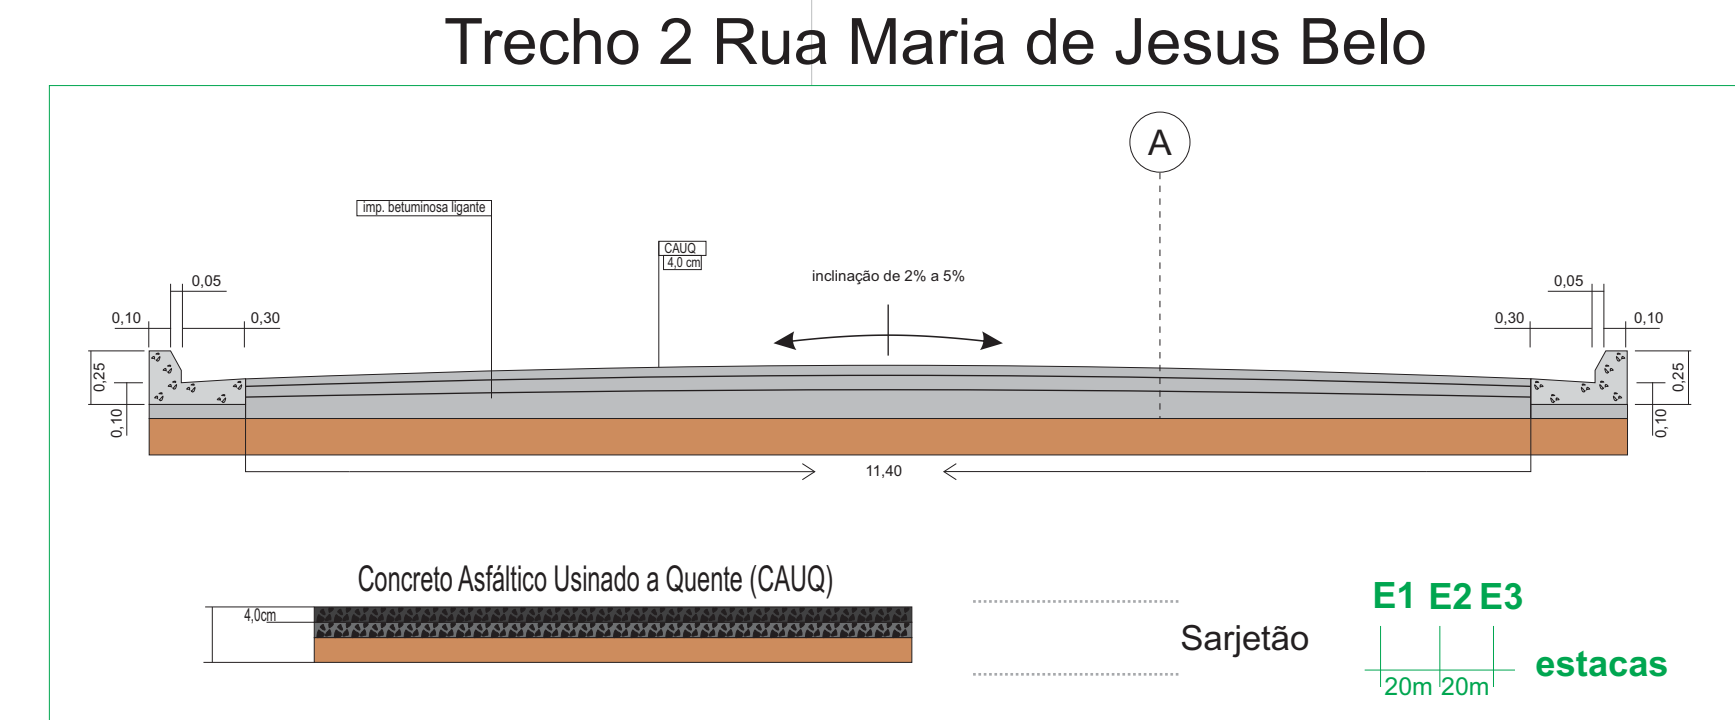


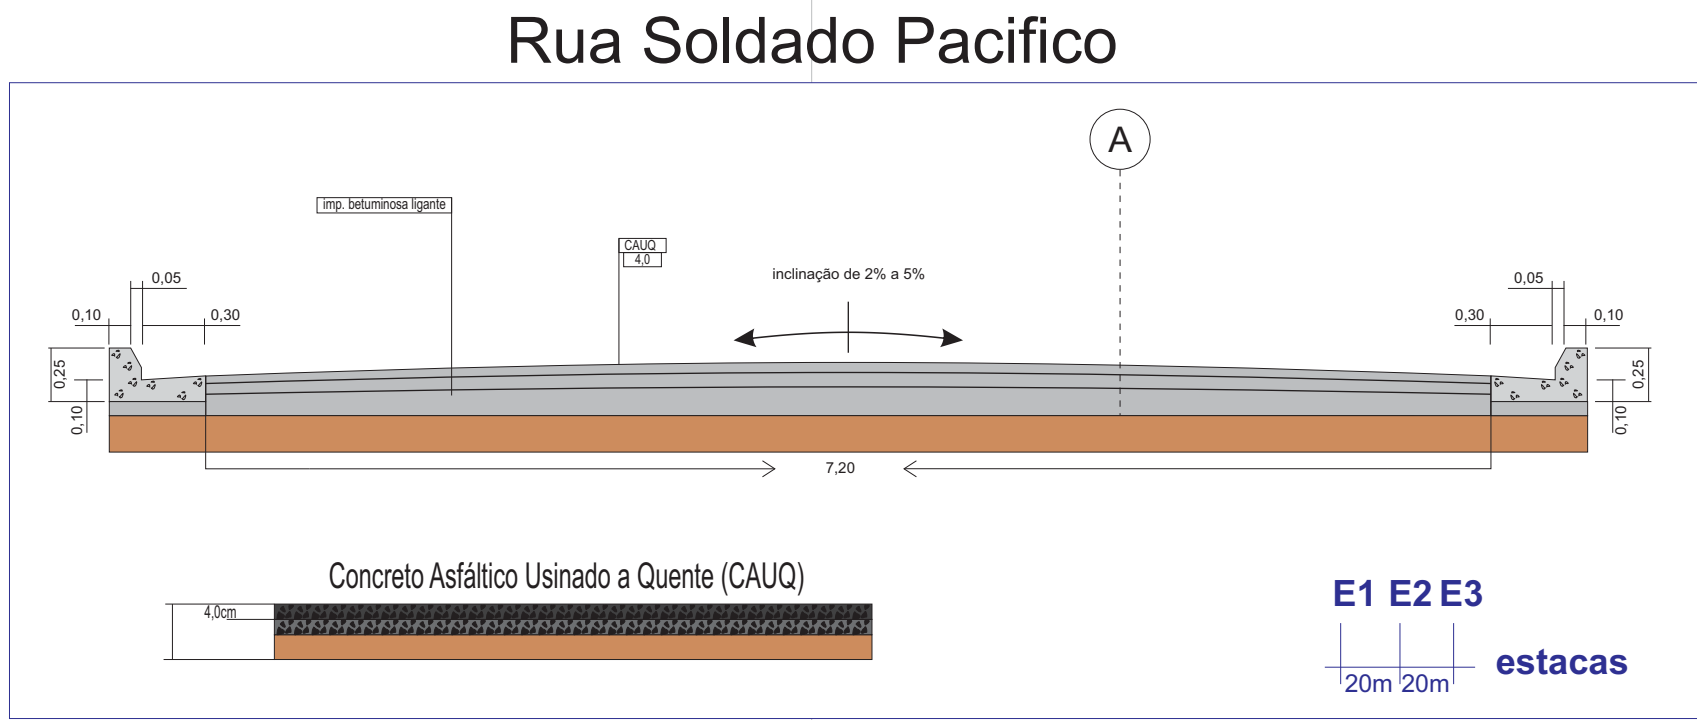

TÍTULO	METRO LINEAR	m² / m³	LARGURA DA RUA	ESTACAS	OBSERVAÇÕES
Comprimento da rua	140,00m	1.106,00m²	7,9m	início - est. E0 até E7	Drenagem através de guias, sarjetas, sarjetões existentes
CAUQ		44,24m³			



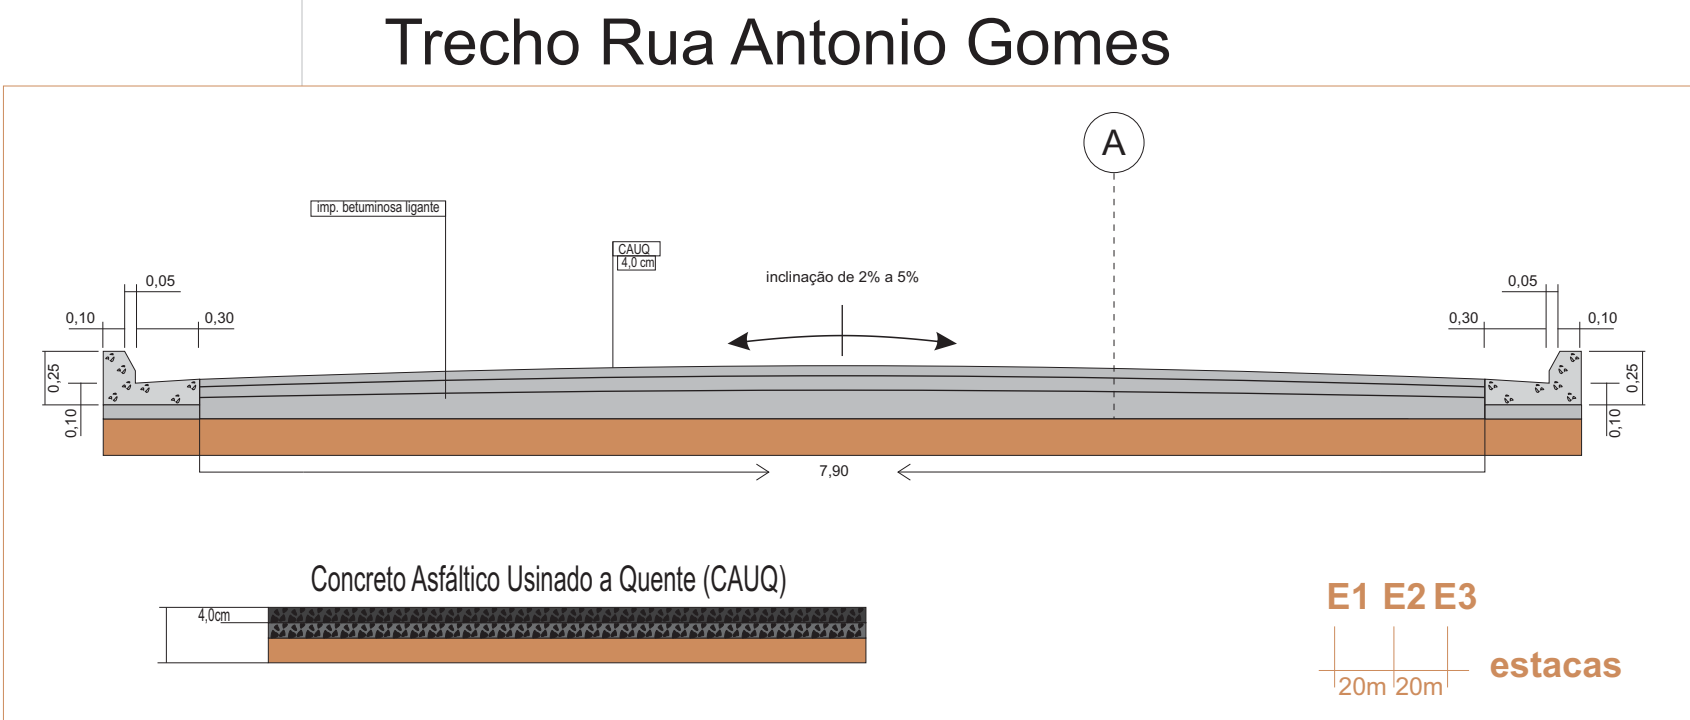


TÍTULO	METRO LINEAR	m² / m³	LARGURA DA RUA	ESTACAS	OBSERVAÇÕES
Comprimento da rua	180,00m	1.296,00m²	7,20m	início - est. E0 até E9	Drenagem através de guias, sarjetas, sarjetões existentes
CAUQ		51,84m³			


TÍTULO	METRO LINEAR	m² / m³	LARGURA DA RUA	ESTACAS	OBSERVAÇÕES
Comprimento da rua	144,00m	1.382,40m²	9,60m	início - est. E0 até E7+4m	Drenagem através de guias, sarjetas, sarjetões existentes
CAUQ		58,33m³			

TÍTULO	METRO LINEAR	m² / m³	LARGURA DA RUA	ESTACAS	OBSERVAÇÕES
Comprimento da rua	104,00m	1.092,00m²	10,50m	início - est. E0 até E5+4m	Drenagem através de guias, sarjetas, sarjetões existentes
CAUQ		43,68m³			


TÍTULO	METRO LINEAR	m² / m³	LARGURA DA RUA	ESTACAS	OBSERVAÇÕES
Comprimento da rua	438,00m	3.547,80m²	8,10m	início - est. E0 até E2+18m	Drenagem através de guias, sarjetas, sarjetões existentes
CAUQ		141,91m³			

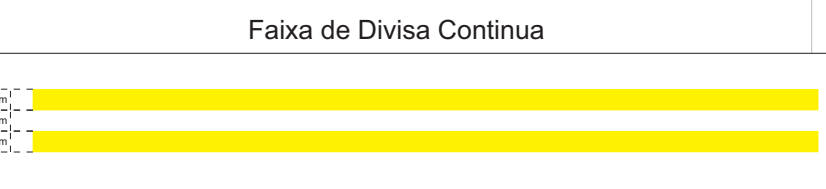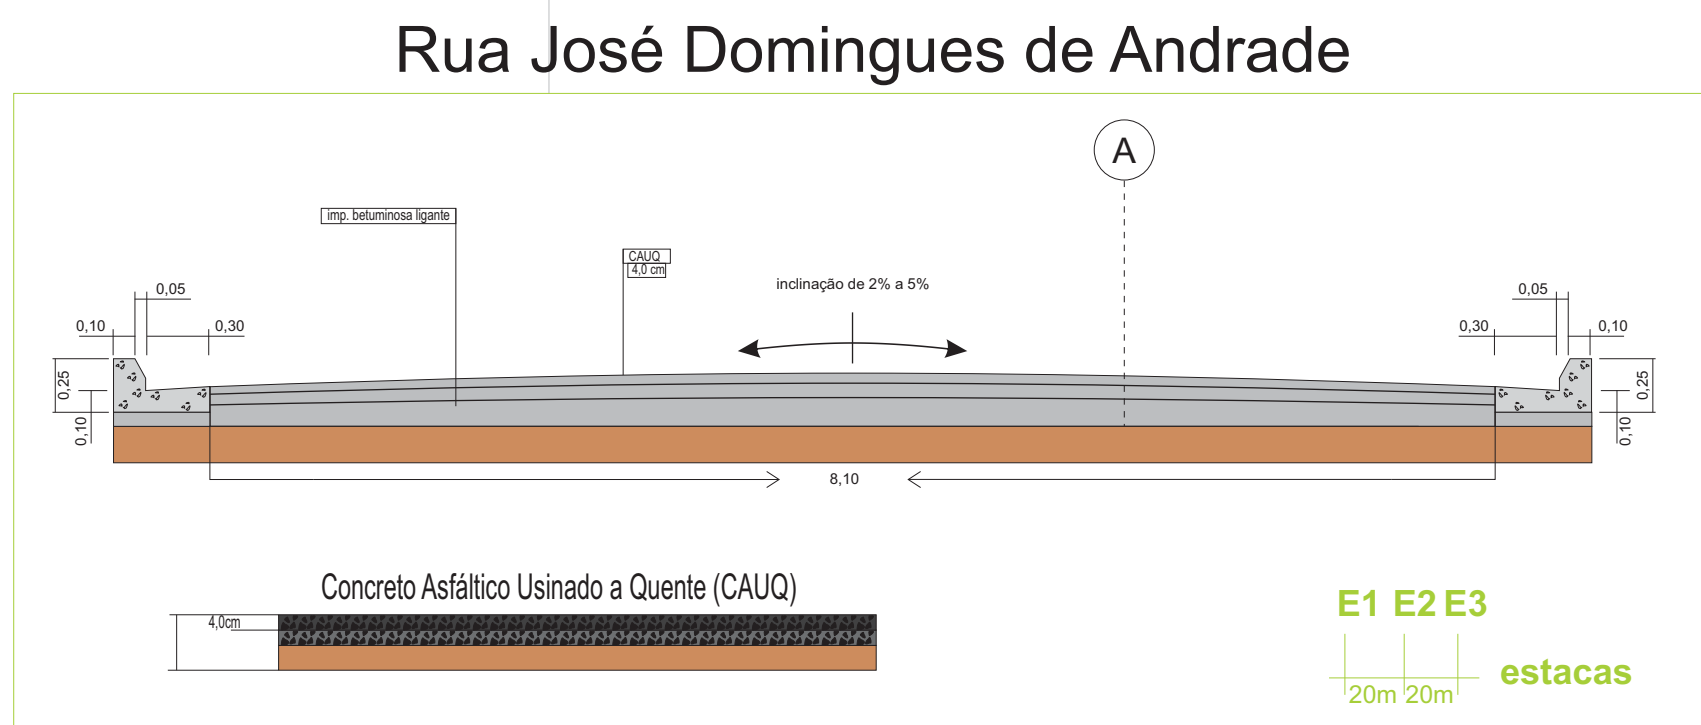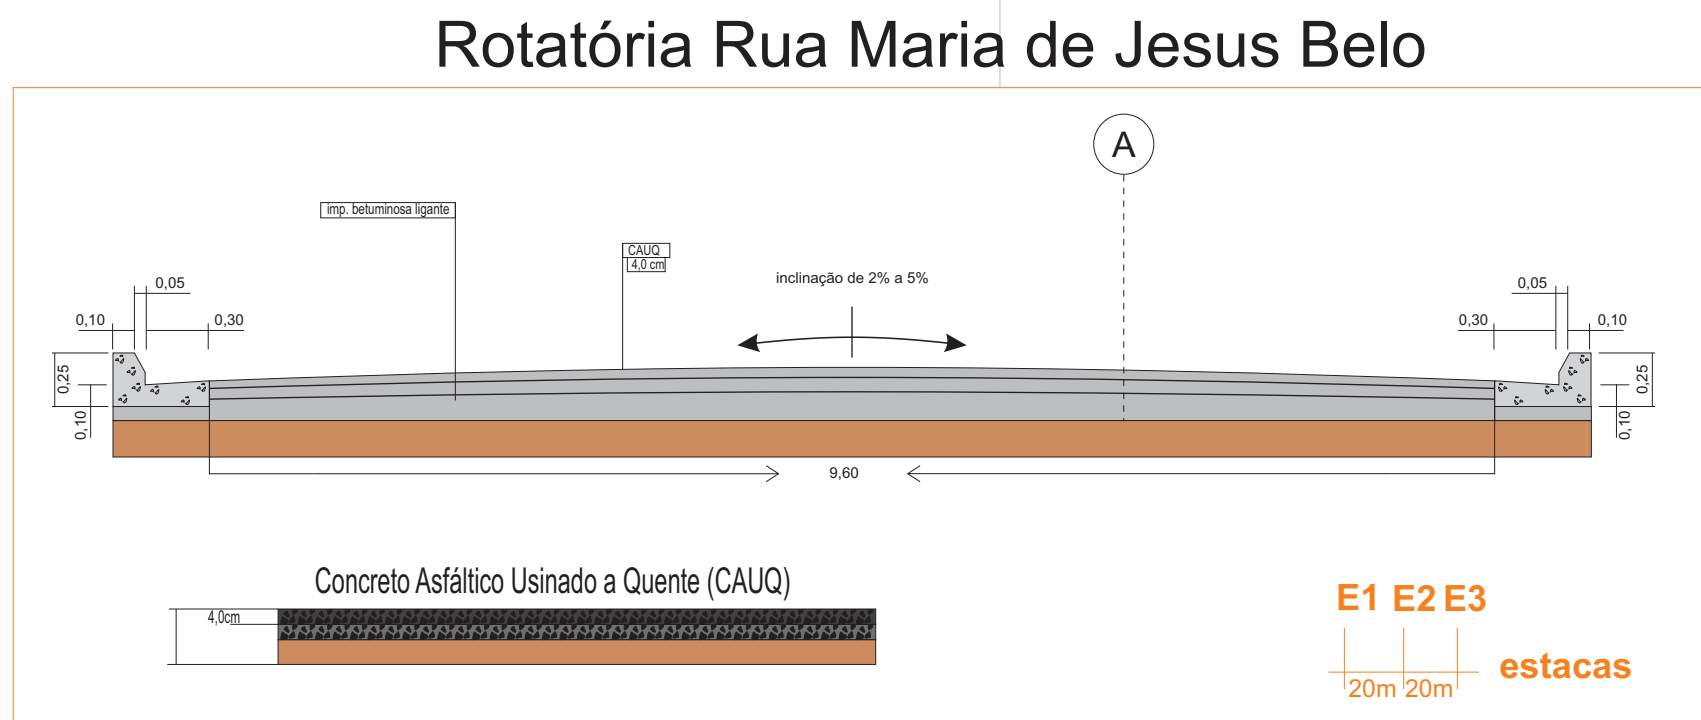

TÍTULO	METRO LINEAR	m² / m³	LARGURA DA RUA	ESTACAS	OBSERVAÇÕES
Comprimento da rua	360,00m	3.996,00m²	11,10m	início - est. E0 até E18	Drenagem através de guias, sarjetas, sarjetões existentes
CAUQ		173,39m³			

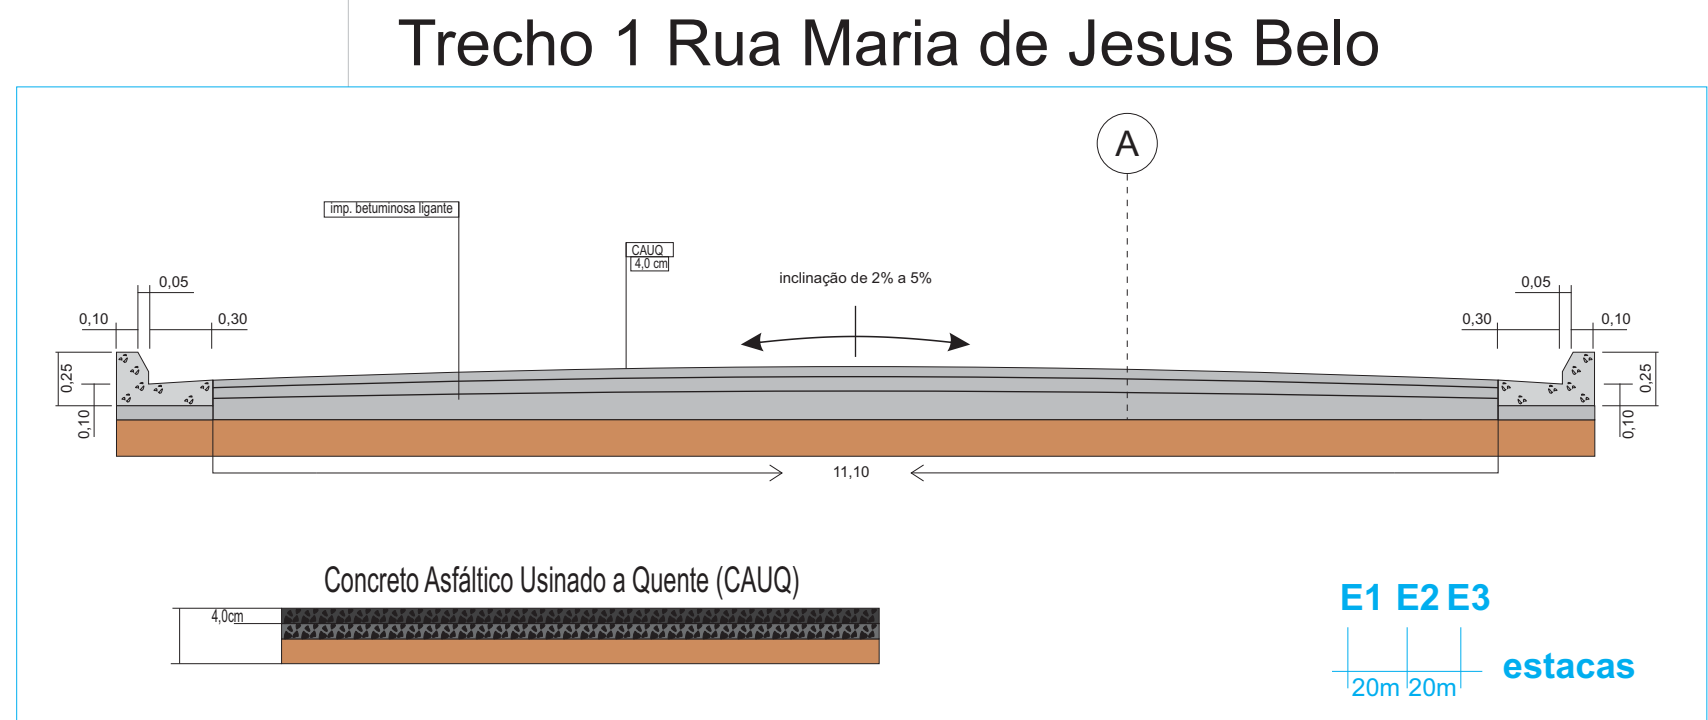

Rua José Domingues de Andrade

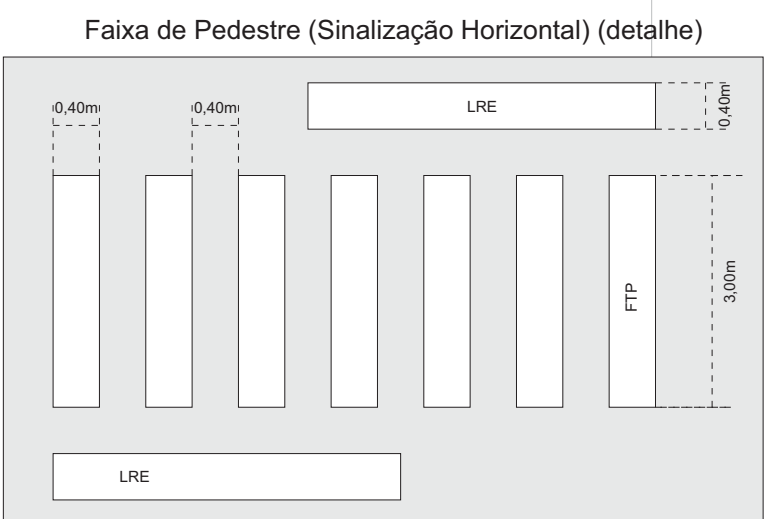

Título

PROJETO BÁSICO

FOLHA

01/02

Objetivo :

Recapeamento Asfáltico

Local :

Rua Maria de Jesus Belo, Rua Soldado Pacifico, Trecho Rua Antônio Gomes e Rua José Domingues de Andrade
Florida - Embu-Guaçu - Sp

Administração :

Gestão Prefeito : José Antônio Pereira

SITUAÇÃO SEM ESCALA

Embu-Guaçu

Plano de Aplicação Anual FUMEFI 2022 (PAA-FUMEFI 2022)

Engº George Wagner Garvasio Junior
CREA-SP: 5070490480

Engº Lucas D. Braga de Almeida
CREA-SP: 5071036389

Escala : 1:750

José Antônio Pereira
Prefeito Municipal

Helton Carlos Ribeiro de Toledo
Secretário Municipal de Obras