Trecho 1 Rua Bento Pires de Moraes

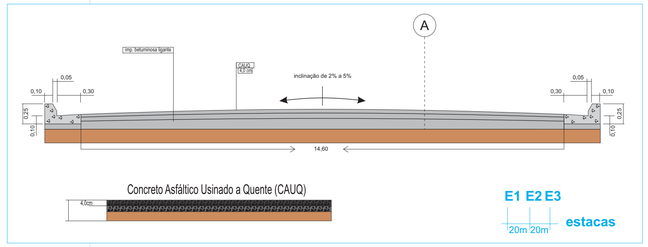

Trecho 2 Rua Bento Pires de Moraes

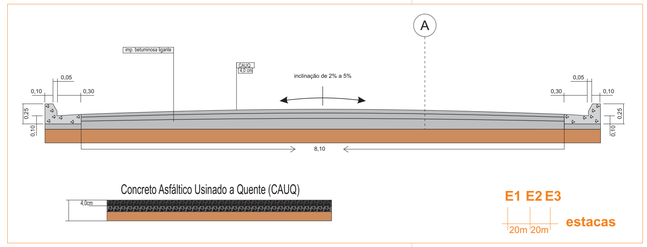

Rua Iracema da Silva

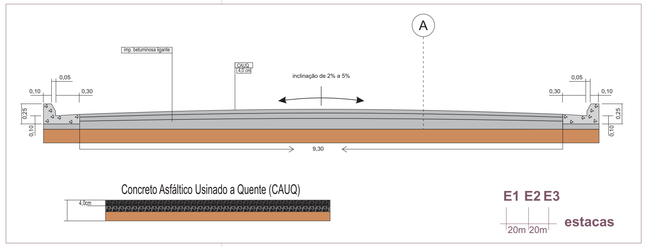

Trecho Rua José dos Passos

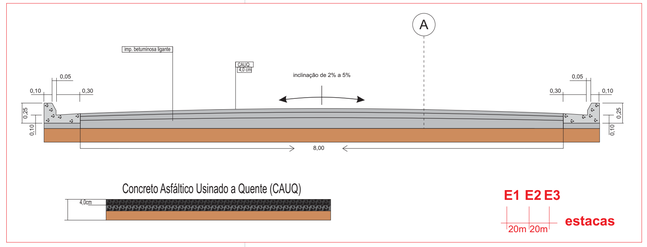

Trecho 1 Rua Bento Pires de Moraes

TÍTULO	METRO LINEAR	m² / m³	LARGURA DA RUA	ESTACAS	OBSERVAÇÕES
Comprimento da rua	170,00m	2.464,60m²	14,60m	início - est. E0 até E8+10	Drenagem através de guias, sarjetas, sarjetões exitentes
CAUQ		98,58m³			

Trecho Rua Cassimiro dos Passos

TÍTULO	METRO LINEAR	m² / m³	LARGURA DA RUA	ESTACAS	OBSERVAÇÕES
Comprimento da rua	160,00m	1.280,00m²	8,0m	início - est. E0 até E7	Drenagem através de guias, sarjetas, sarjetões exitentes
CAUQ		55,30m³			

Trecho 2 Rua Bento Pires de Moraes

TÍTULO	METRO LINEAR	m² / m³	LARGURA DA RUA	ESTACAS	OBSERVAÇÕES
Comprimento da rua	65,00m	526,50m²	8,10m	início - est. E0 até E3+5m	Drenagem através de guias, sarjetas, sarjetões exitentes
CAUQ		21,06m³			

Rua Iracema da Silva

TÍTULO	METRO LINEAR	m² / m³	LARGURA DA RUA	ESTACAS	OBSERVAÇÕES
Comprimento da rua	70,00m	651,00m²	9,30m	início - est. E0 até E3+10	Drenagem através de guias, sarjetas, sarjetões exitentes
CAUQ		26,04m³			

Faixa de Pedestre (Sinalização Horizontal) (detalhe)

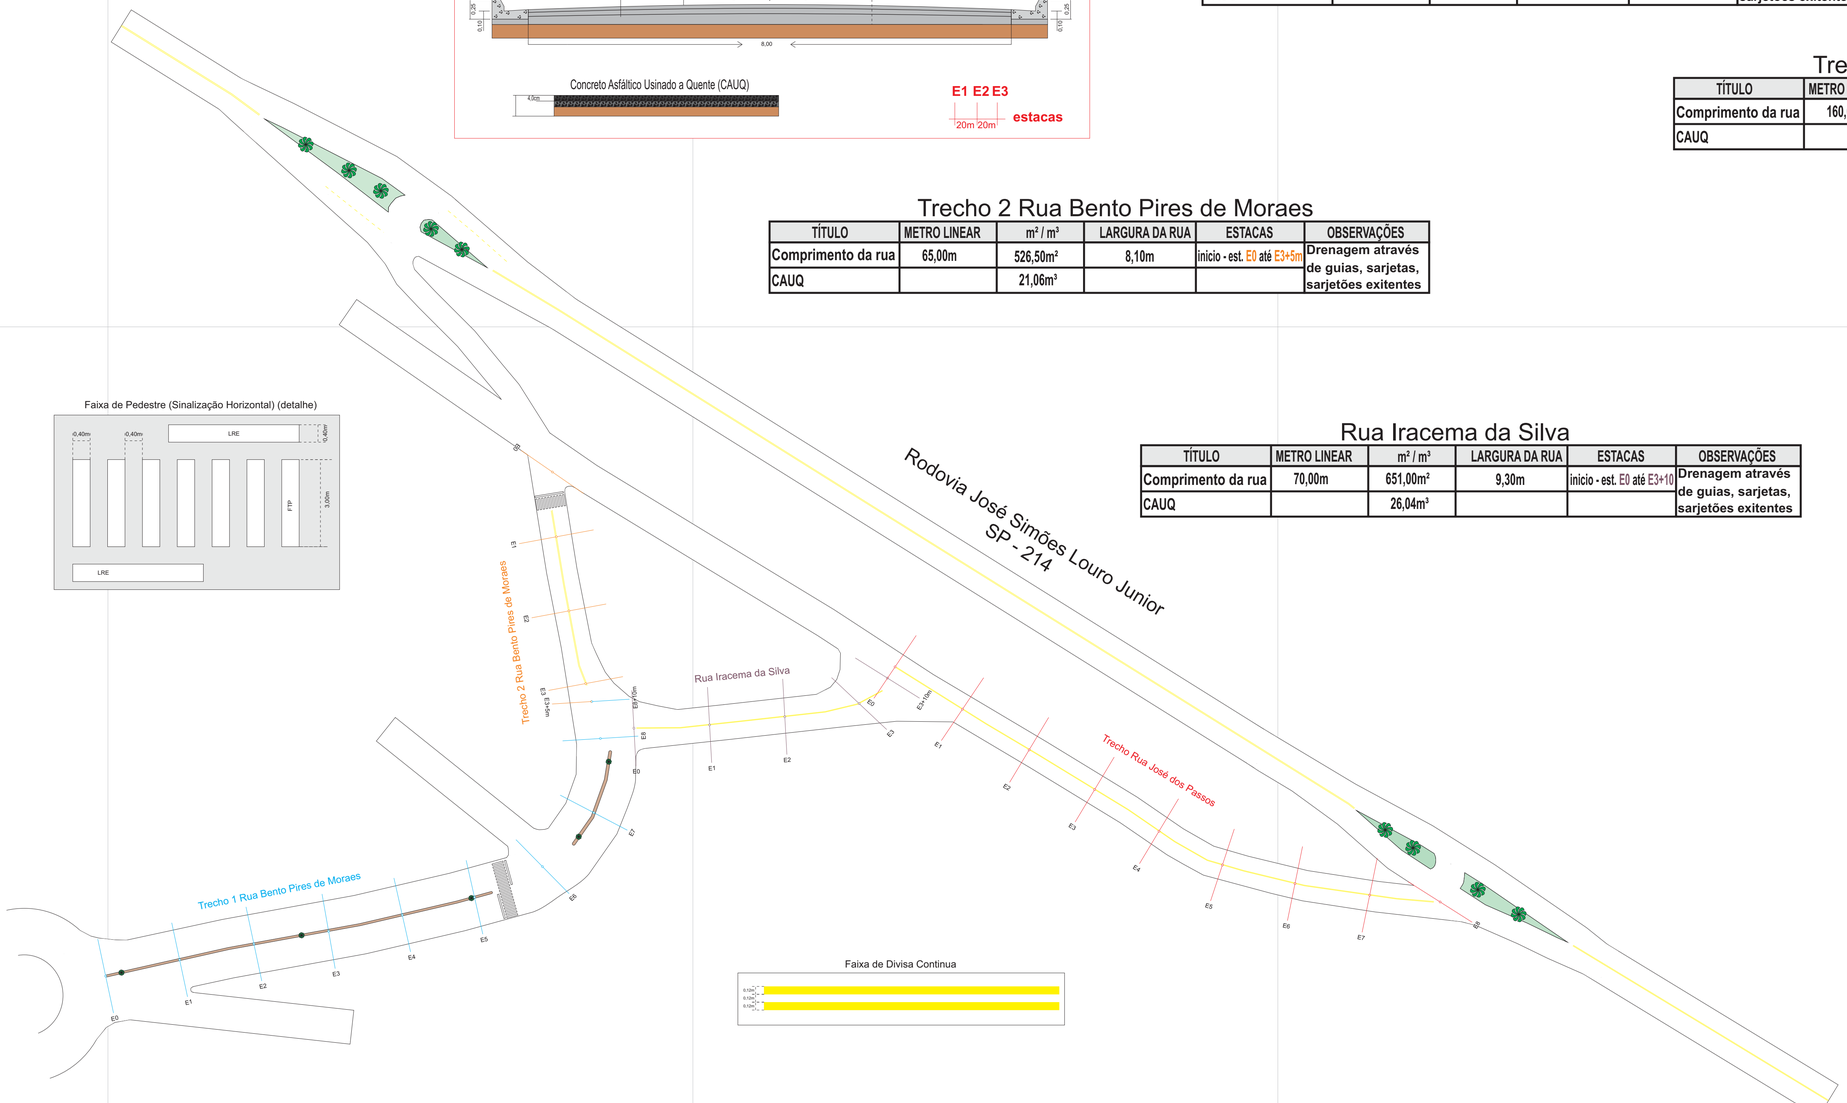

Faixa de Divisa Continua

Título

PROJETO BÁSICO

FOLHA 02/02

PREFEITURA MUNICIPAL DE EMBU-GUAÇU
COMPROMISSO COM A NOSSA GENTE

Objetivo :

Recapeamento Asfáltico

Local :

Rua Bento Pires de Moraes, Rua Iracema,Trecho Rua Cassimiro dos Passos

Florida - Embu-Guaçu - Sp

Administração :

Gestão Prefeito : José Antônio Pereira

Escala : 1:750

SITUAÇÃO SEM ESCALA

NM

Embu-Guaçu

Plano de Aplicação Anual FUMEFI 2022 (PA-FUMEFI 2022)

José Antônio Pereira
Prefeito Municipal

Helton Carlos Ribeiro de Toledo
Secretário Municipal de Obras

Engº George Wagner Gervasio Junior
CREA-SP: 5070490480

Engº Lucas D. Braga de Almeida
CREA-SP: 5071036389