




Seção Transversal do Pavimento (detalhe)

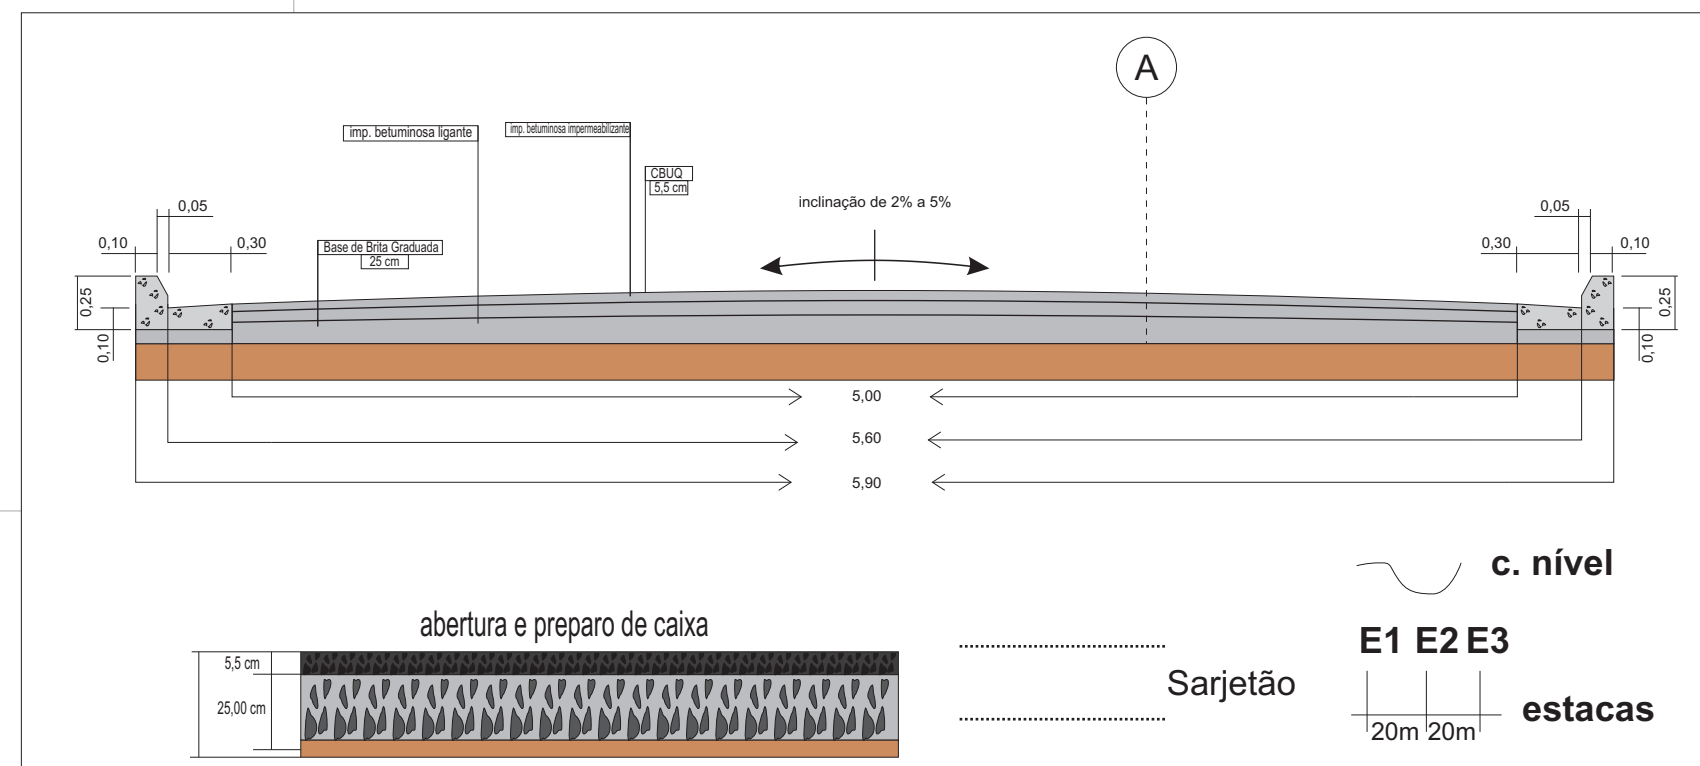

(PV) Poço de Visita Alvenaria bloco de concreto (detalhe)




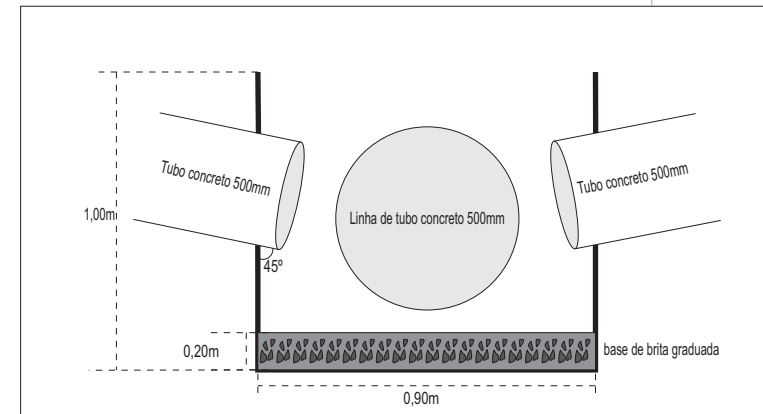


Seção Transversal Drenagem (detalhe)

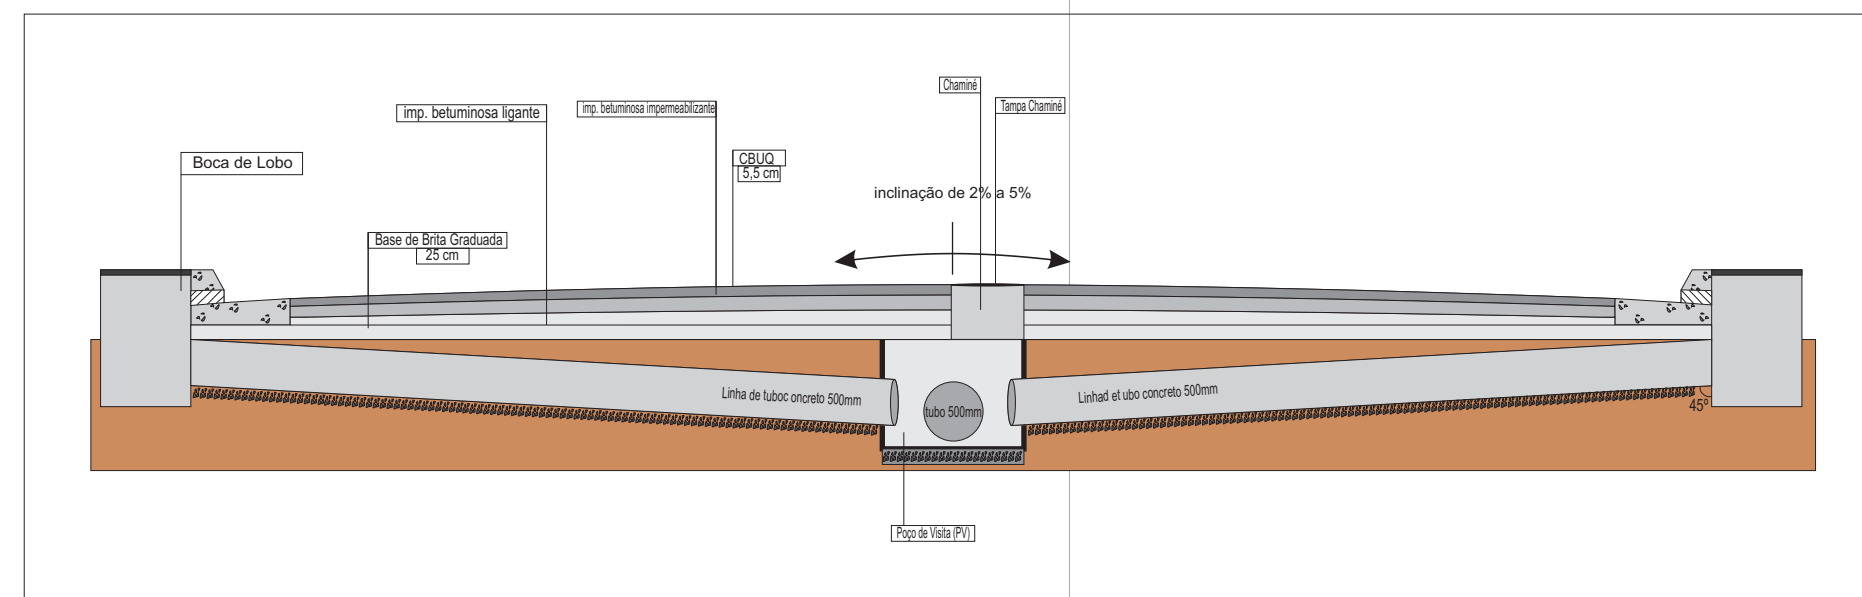

Rua dos Golfinhos

TÍTULO	METRO LINEAR	m ² / m ³	LARGURA DA RUA	ESTACAS	OBSERVAÇÕES
Comprimento da rua	210,00m	1.050,00m ²	5,00m	início - est. E0 até E10+10m	Drenagem através de guias, sarjetas, sarjetões e linha de tubo de concreto de 500mm, poço de visita 1,60x1,60x1,60 bocas de lobo.
Guias e sarjetas	420,00m				
Abertura de caixa		1.239,00m ²	5,90m		
Brita graduada		309,75m ³			
CBUQ		57,75m ³			
Tubo concreto 500mm	120,00m				

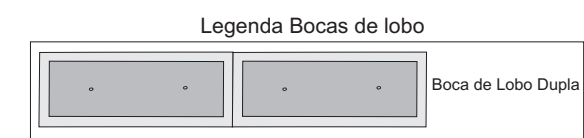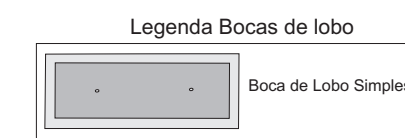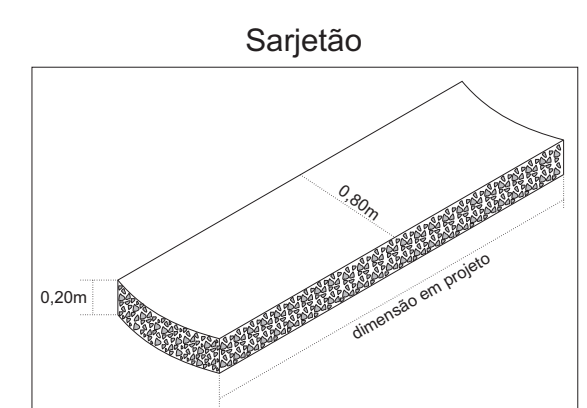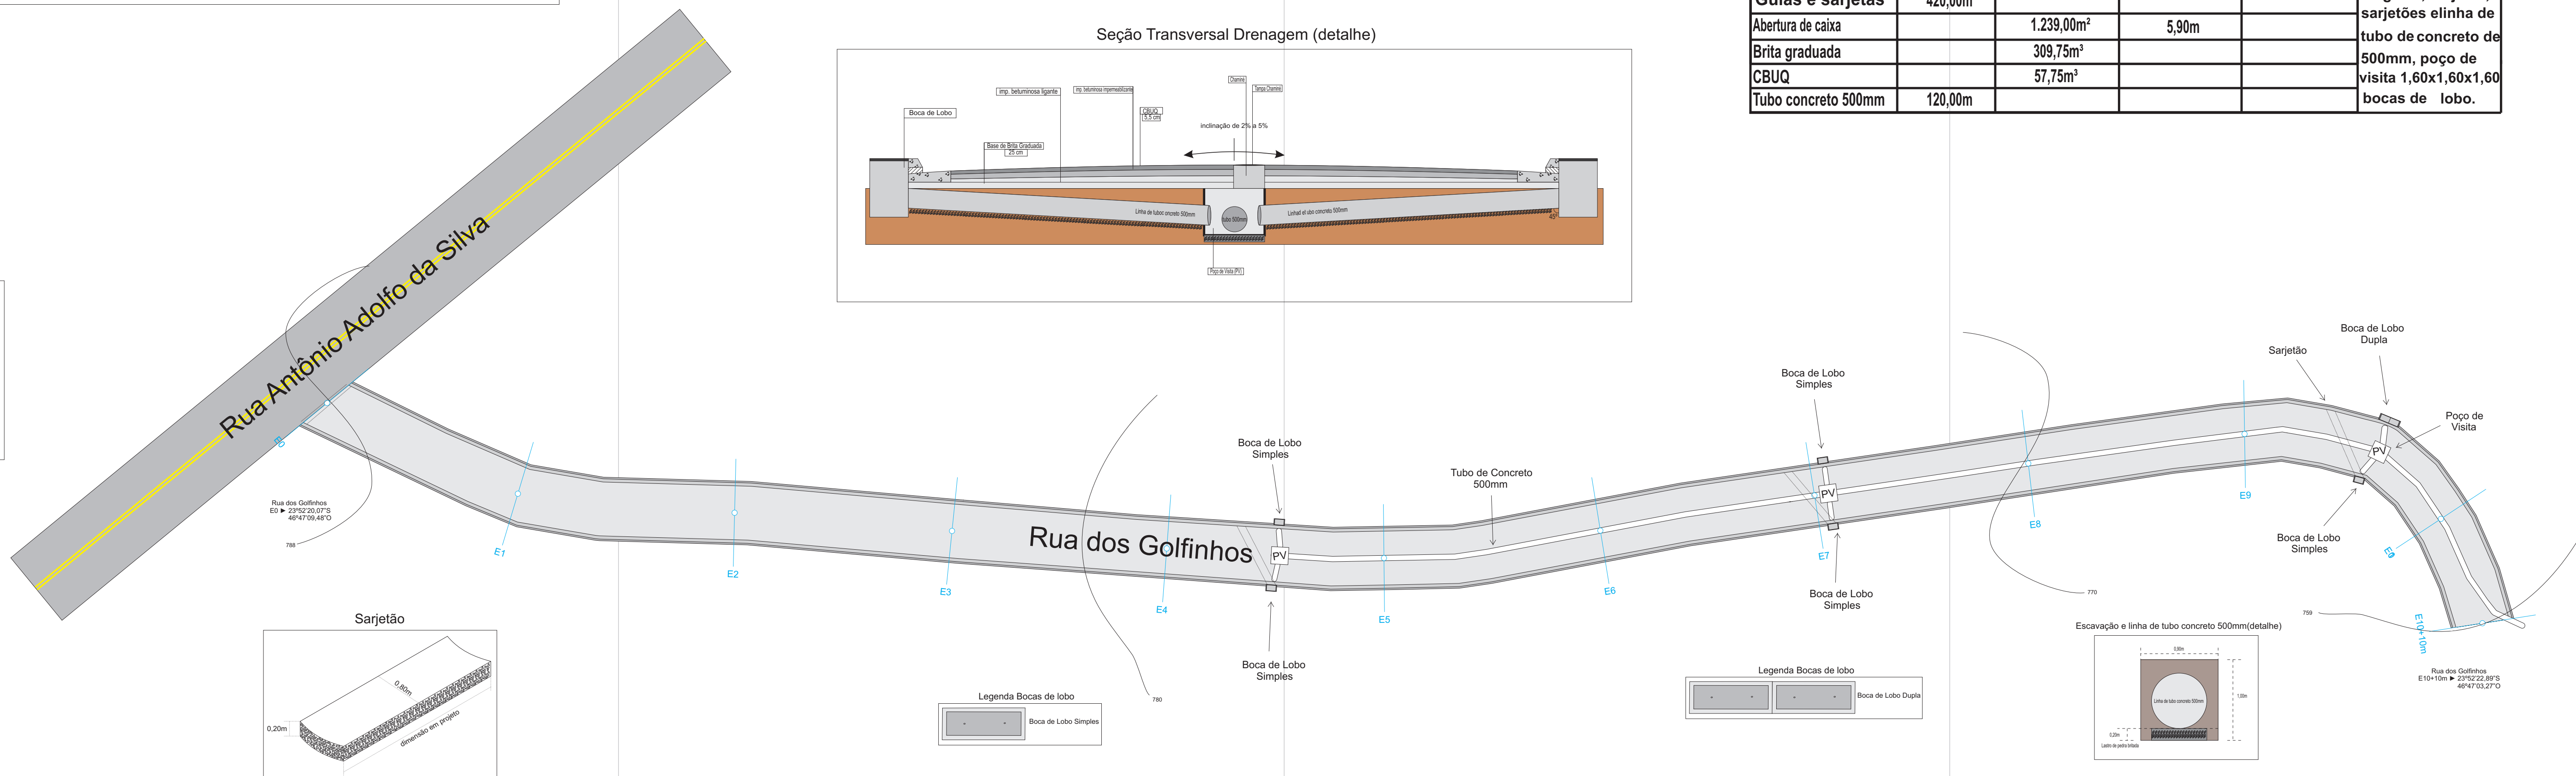

Título: PROJETO BÁSICO

Objetivo: Pavimentação Asfáltica

Local: Rua dos Golfinhos, Parque Recreio - Embu-Guaçu - Cipó

Administração: Gestão Prefeito : José Antônio Pereira

Escala : 1:300


SITUAÇÃO SEM ESCALA

Embu-Guaçu

Google Earth

Eng° Gabriel Ferraz Gervasio
CREA-SP: 5070487826

Eng° George Wagner Gervasio Junior
CREA-SP: 5070490480

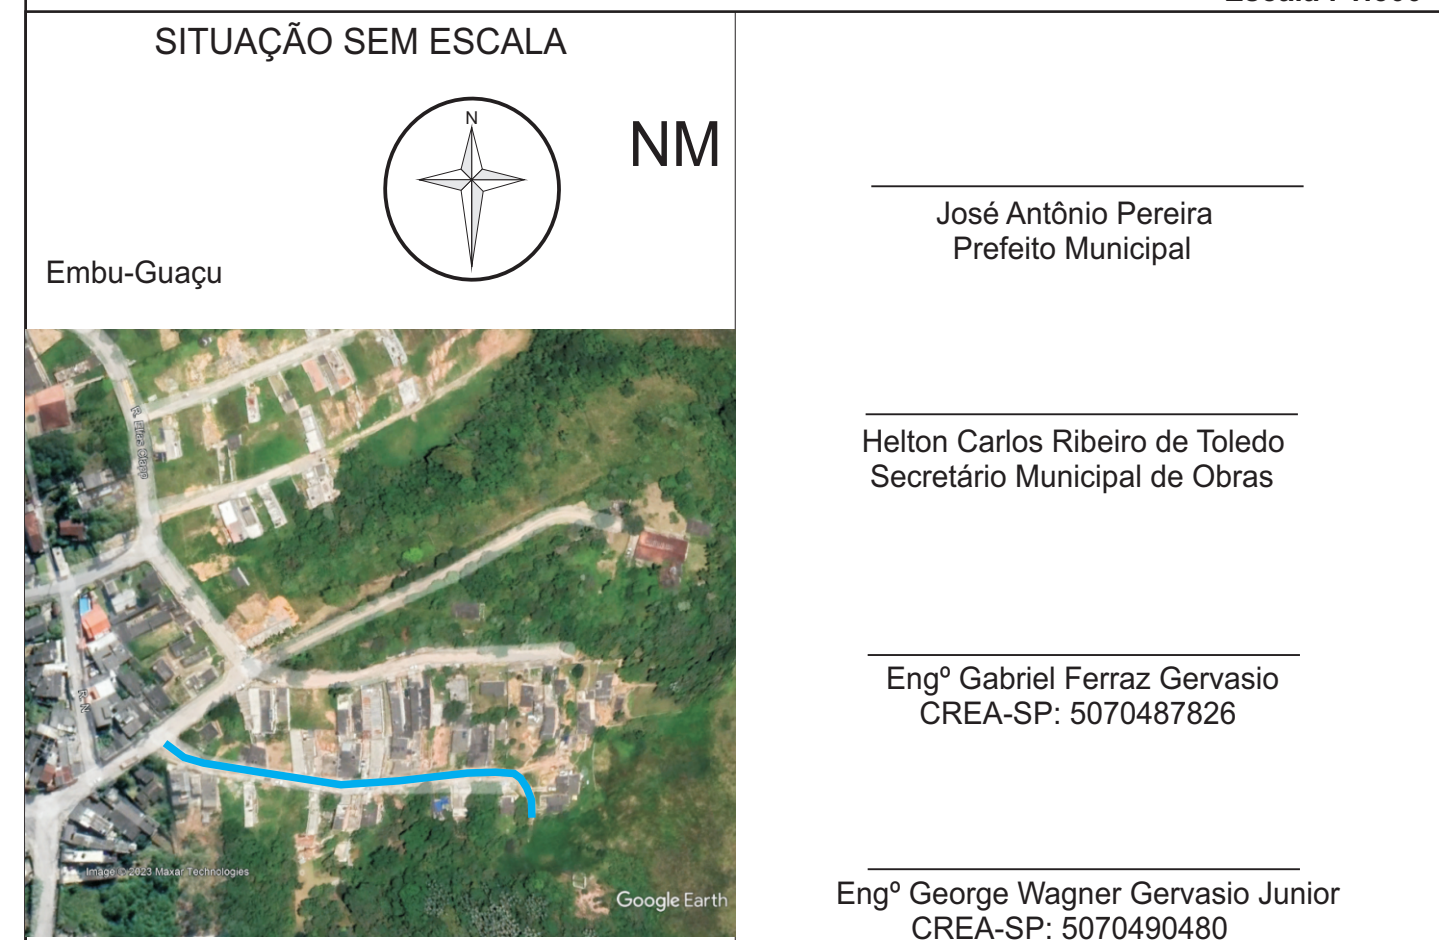

Projeto Básico

Projeto Executivo

Projeto de Execução

Projeto de Manutenção