


**QUADRO DE QUANTITATIVOS**  
Rua: Nossa Senhora da Apa°


SERVIÇOS A EXECUTAR	COMP (M)	LARG. (M)	ÁREA (M2)	ESTACA	VOL. (M3)
RECAPEAMENTO (CBUQ) - E=0,03m	278	6,1	1.723,60	E01 à E14+18m	51,71
GUIA	410	0,15	-	-	-
SARJETA	18	2	36	-	3,6

**QUADRO DE QUANTITATIVOS**  
Rua: Manoel de Nobrega


SERVIÇOS A EXECUTAR	COMP (M)	LARG. (M)	ÁREA (M2)	ESTACA	VOL. (M3)
RECAPEAMENTO (CBUQ) - E=0,03m	530	6,1	3.286,00	E01 à E26+10m	98,58
GUIA	20	0,15	-	-	-
SARJETA	15	2	30	-	3,0

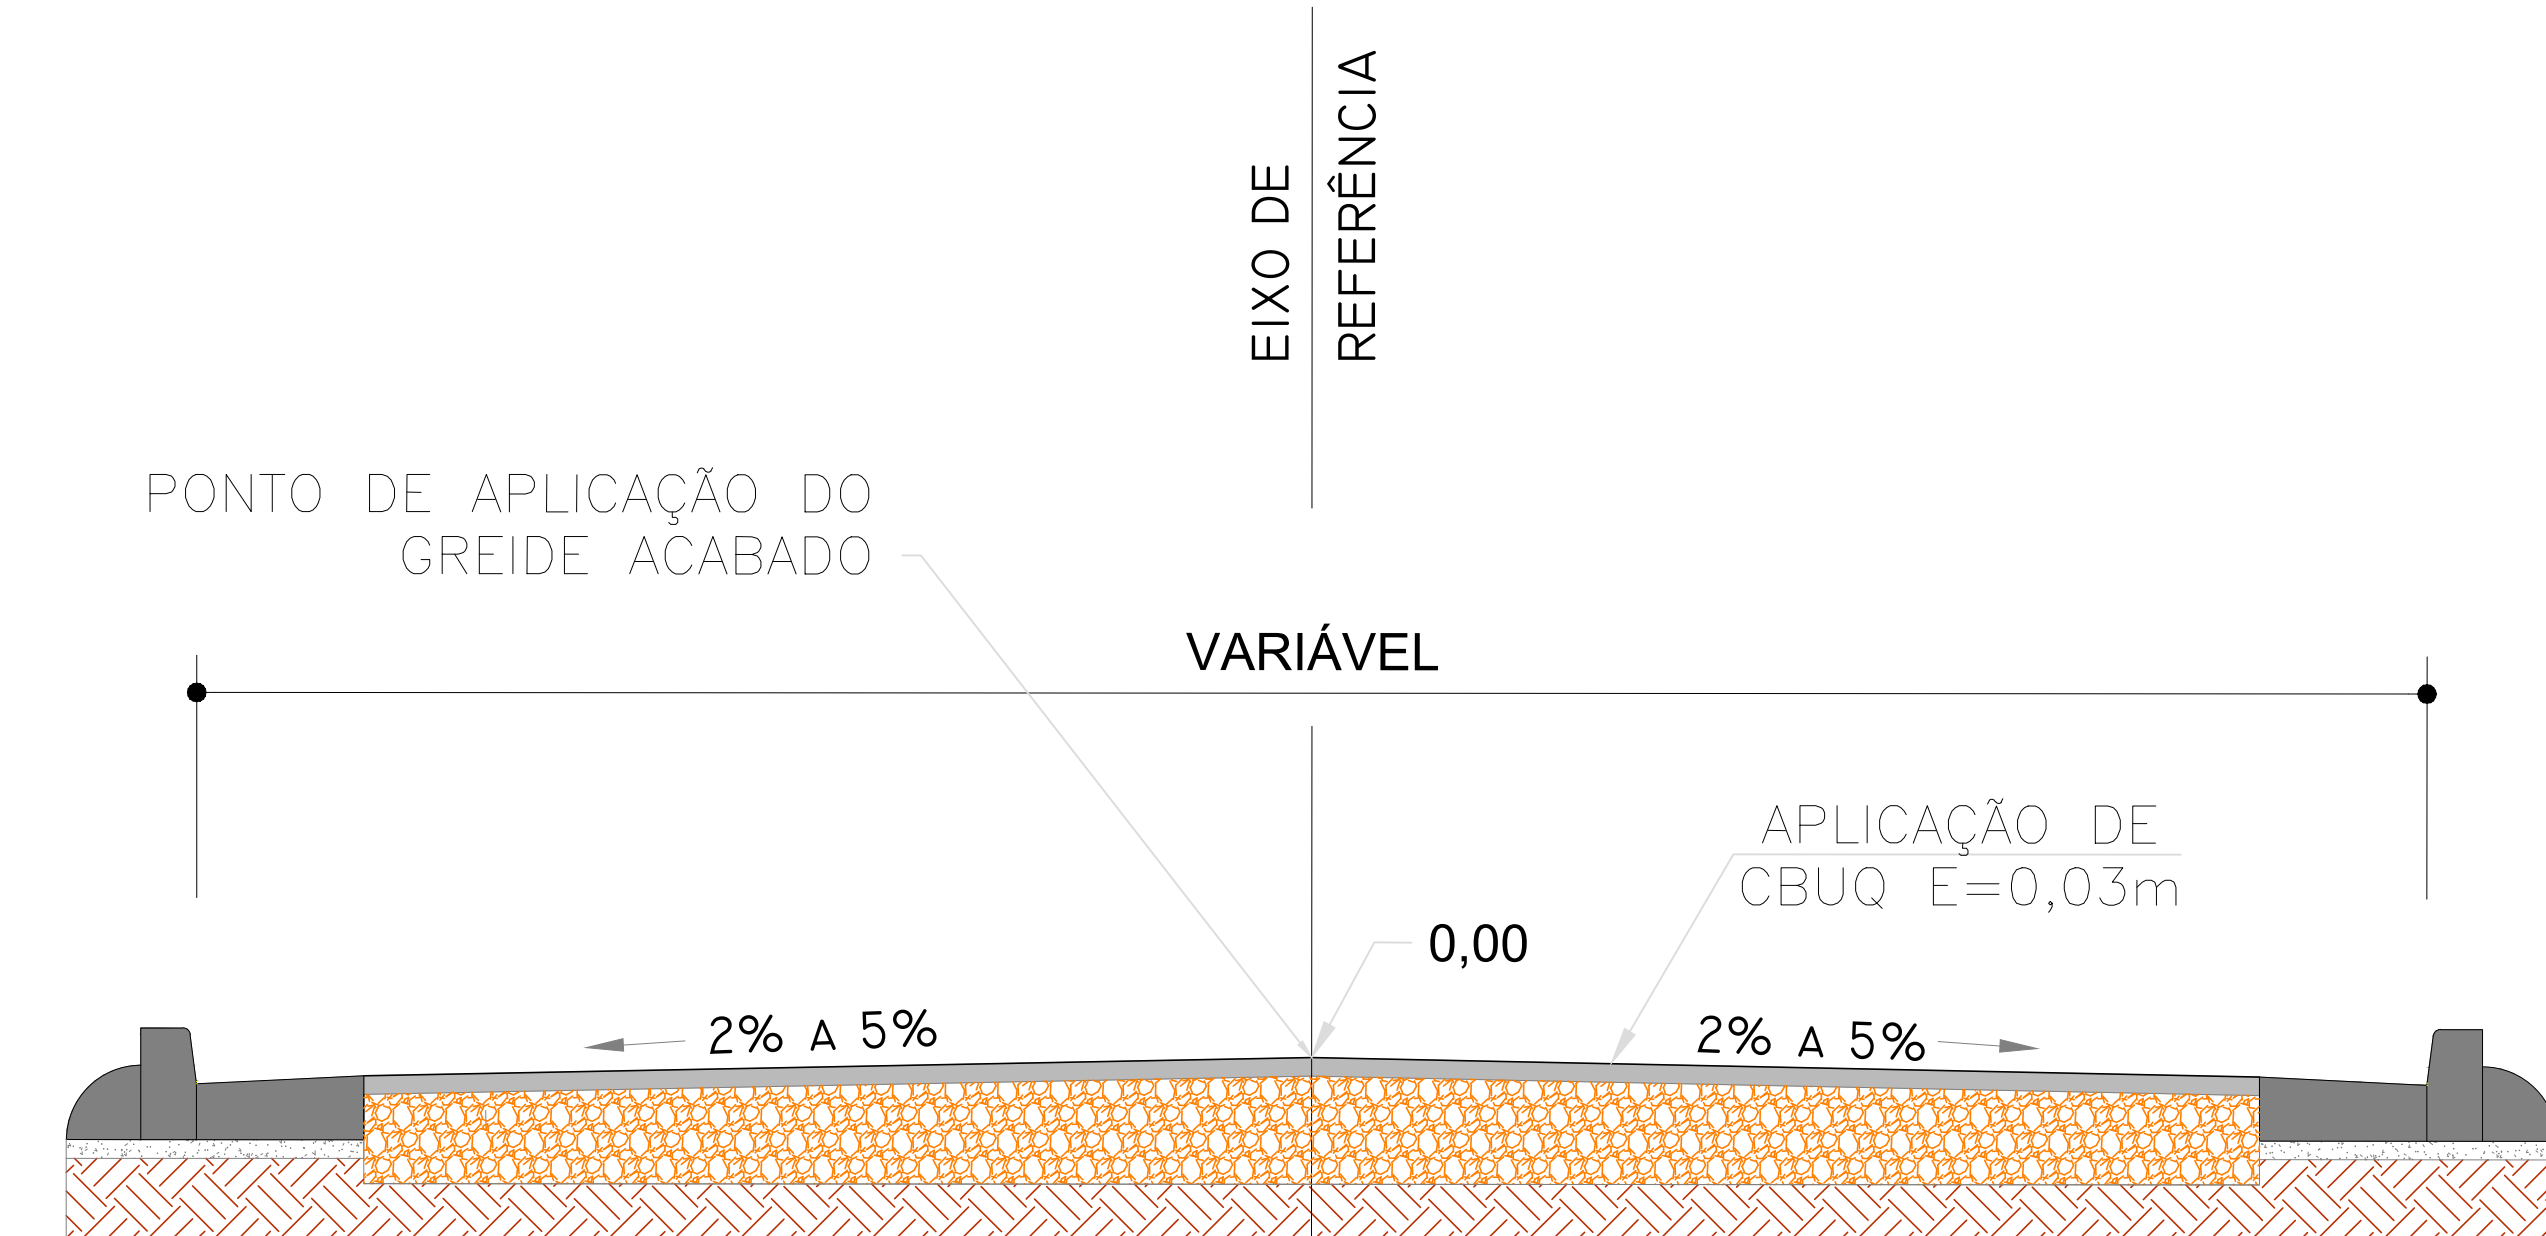

DETALHE RECAPEAMENTO  
s/esc

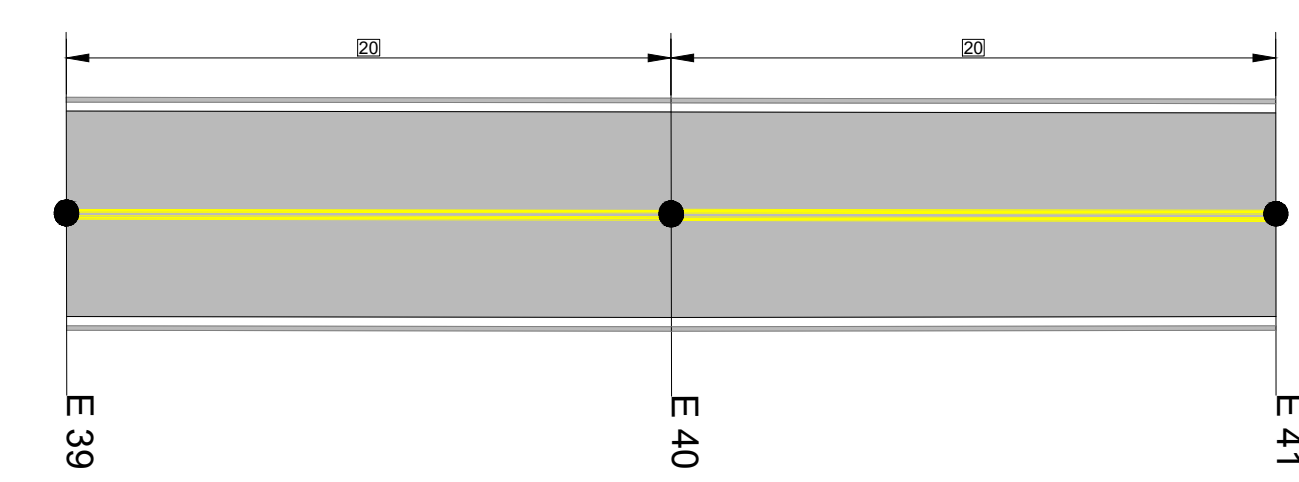

DETALHE ESTACAS  
s/esc

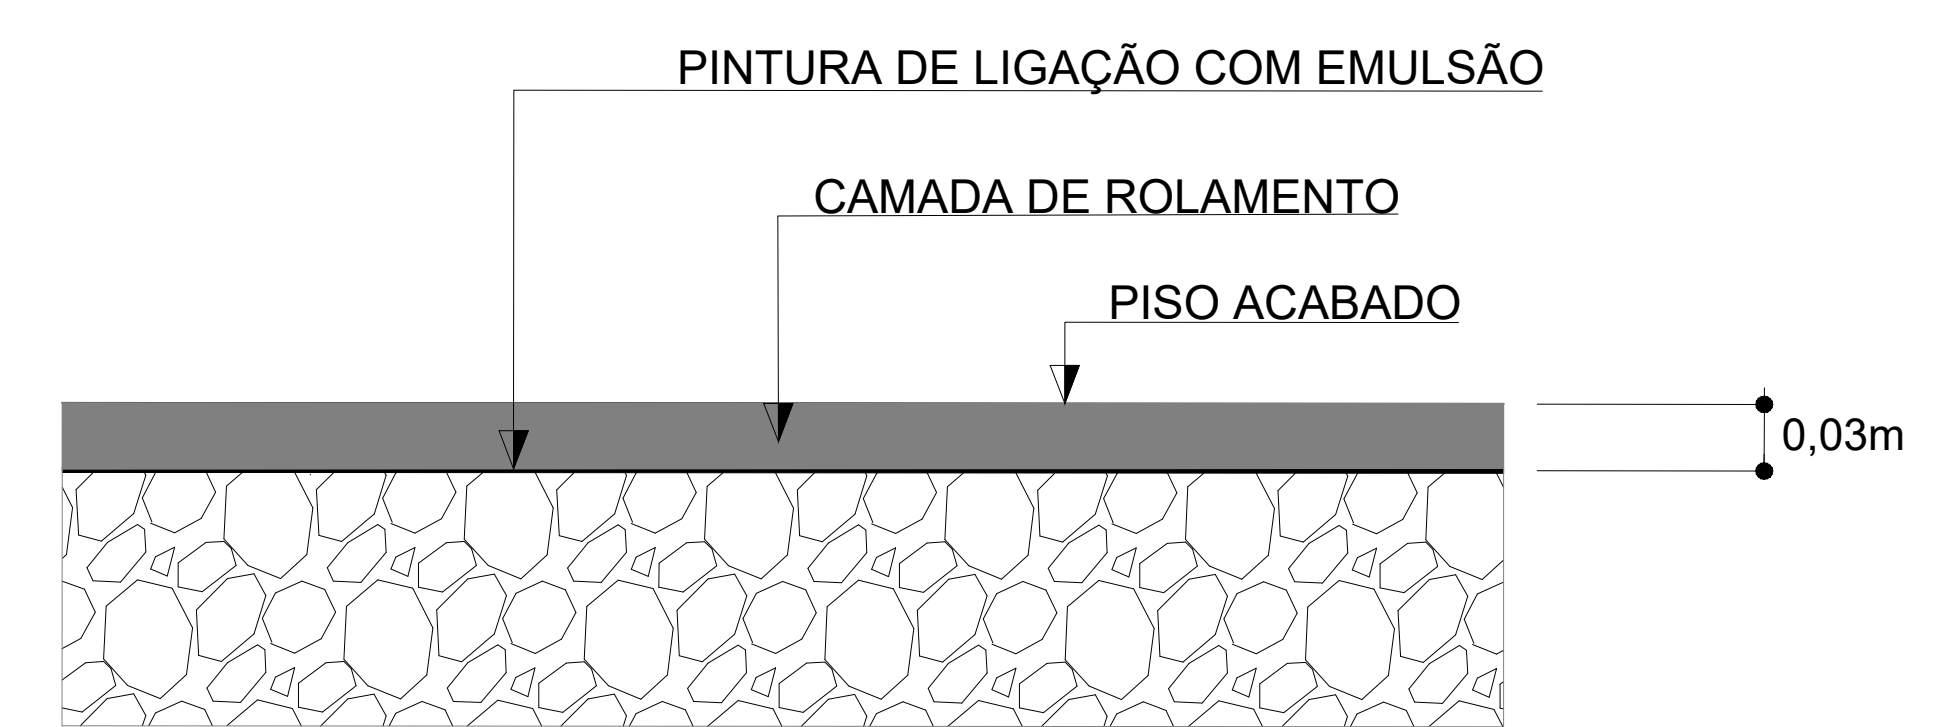

DETALHE DA ESPESURA DO LETO CARROÇÁVEL  
s/esc

**SECRETARIA MUNICIPAL DE OBRAS DE EMBUÇUÁÇU**

TÍTULO:  
**RECAPEAMENTO ASFALTICO**

LOCAL:  
**RUAS: NOSSA SENHORA DA APA° E MANOEL DE NOBREGA**

ASSUNTO:  
**Projeto Arquitetônico - Planta Baixa e Detalhes**

ESCALA:  
**Indicada**

DATA:  
**22/maio/2023**

REVISÃO:  
**N° 00 - maio /2023**

QUADRO DE ÁREAS:

Rua: Nossa Senhora da Apa°	1.723,60 m²
Rua: Manoel de Nobrega	3.286,00 m²

PRANCHA:  
**Única**

SITUAÇÃO SEM ESCALA:

JOSE ANTÔNIO FERREIRA  
PREFEITO MUNICIPAL

ENG. CIVIL ANDERSON I. E. DO NASCIMENTO  
RESPONSÁVEL TÉCNICO - PROJETO E FISCALIZAÇÃO  
CREA: 97079/04-05

ENG. CIVIL LUCAS D. BRAGA DE ALMEIDA  
RESPONSÁVEL TÉCNICO - PROJETO  
CREA: 97079/04-05