




IMPLANTAÇÃO/ANTES
ESCALA 1:500

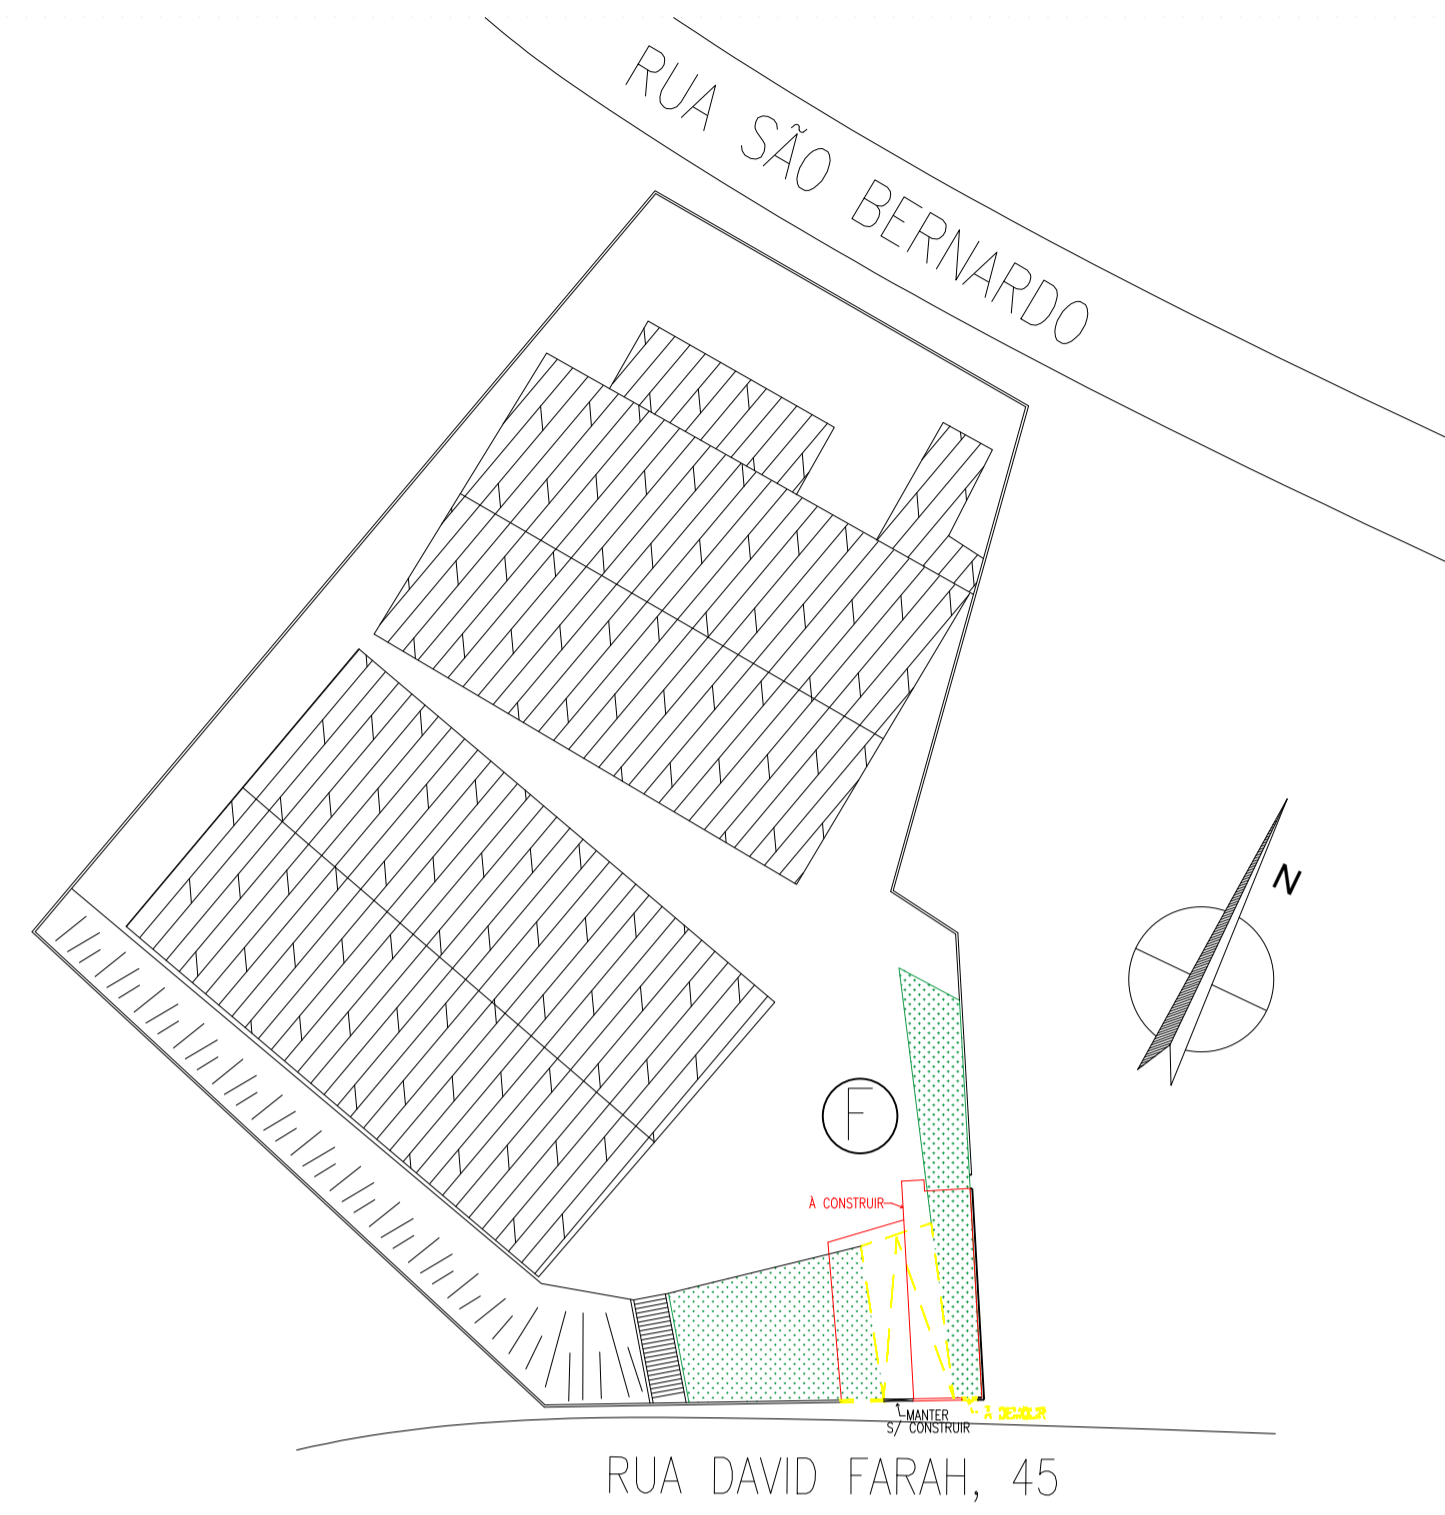


IMPLANTAÇÃO/DEPOIS
ESCALA 1:500

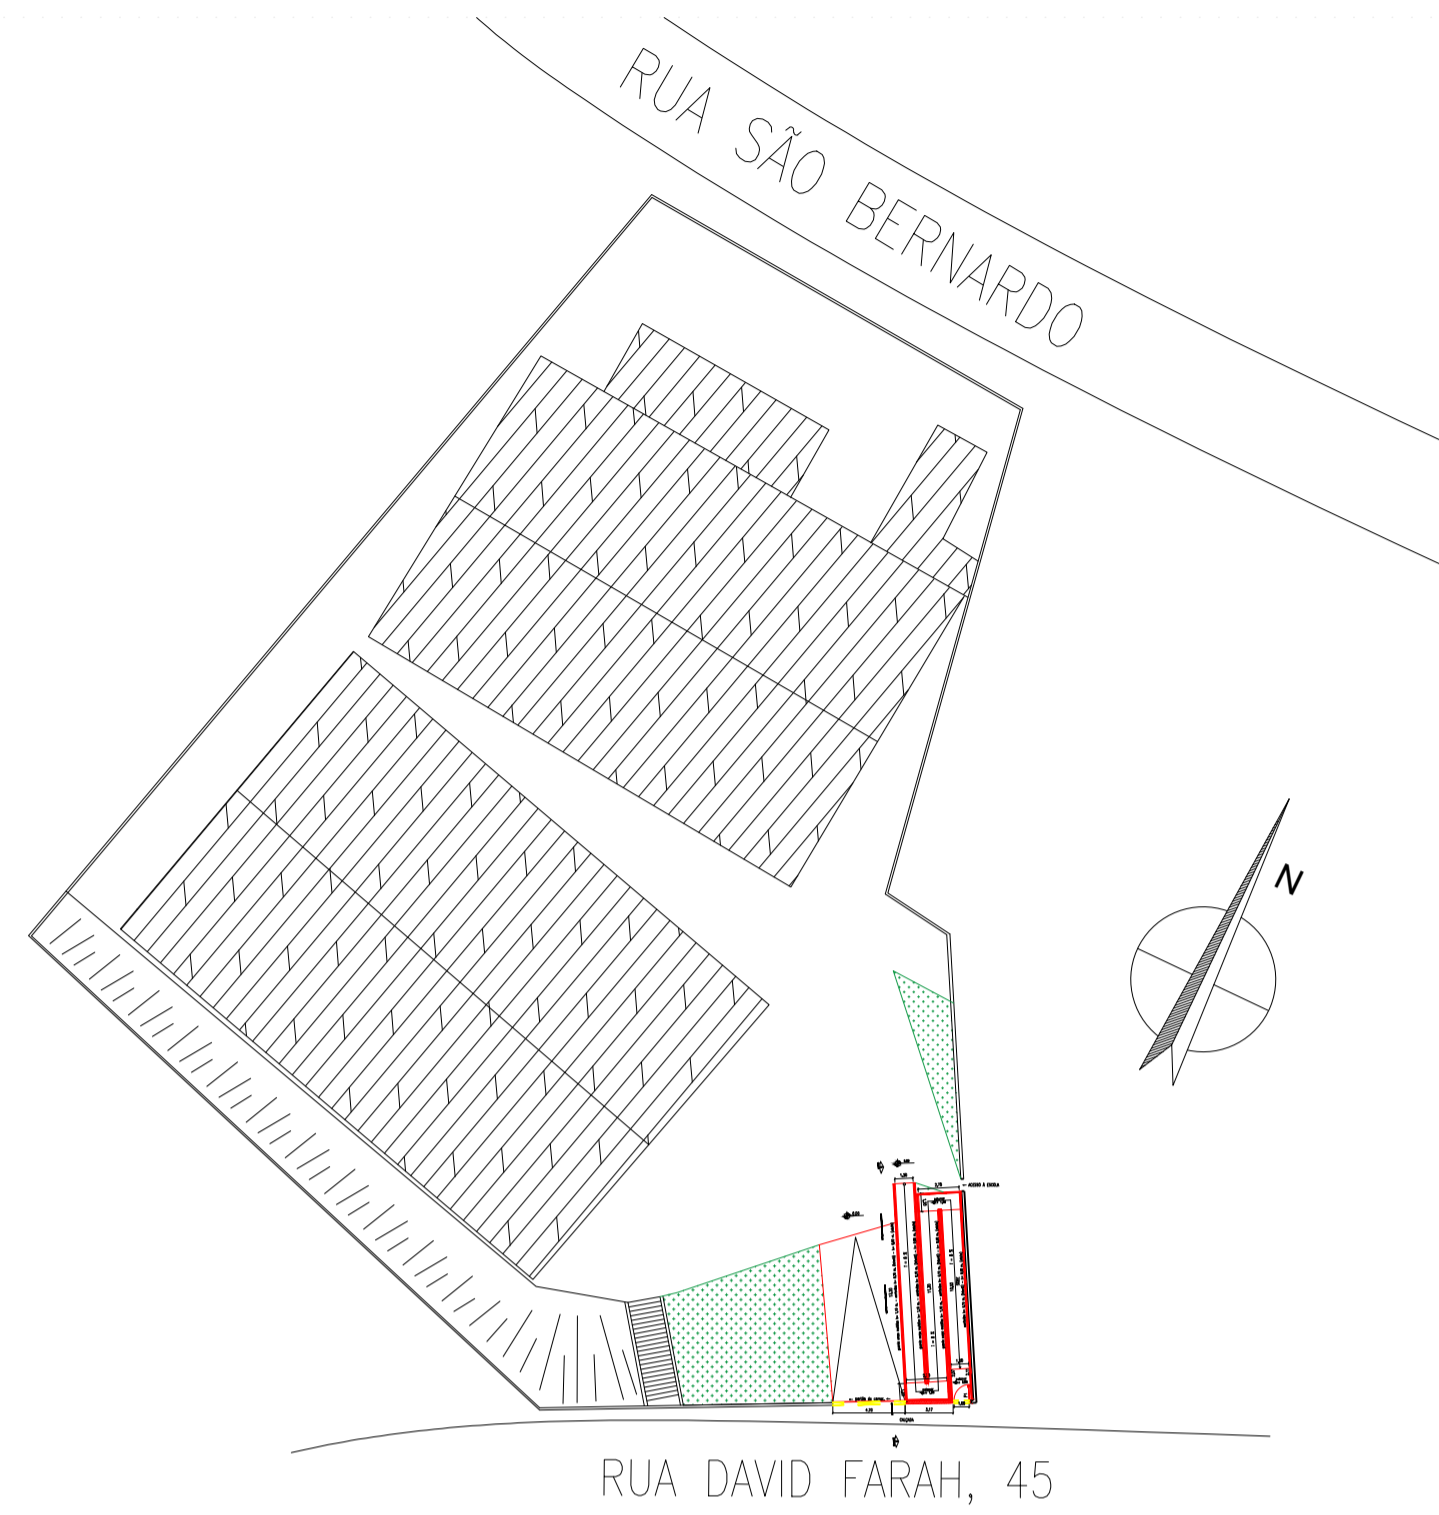

F AMPLIAÇÃO RAMPA
ESCALA 1:50

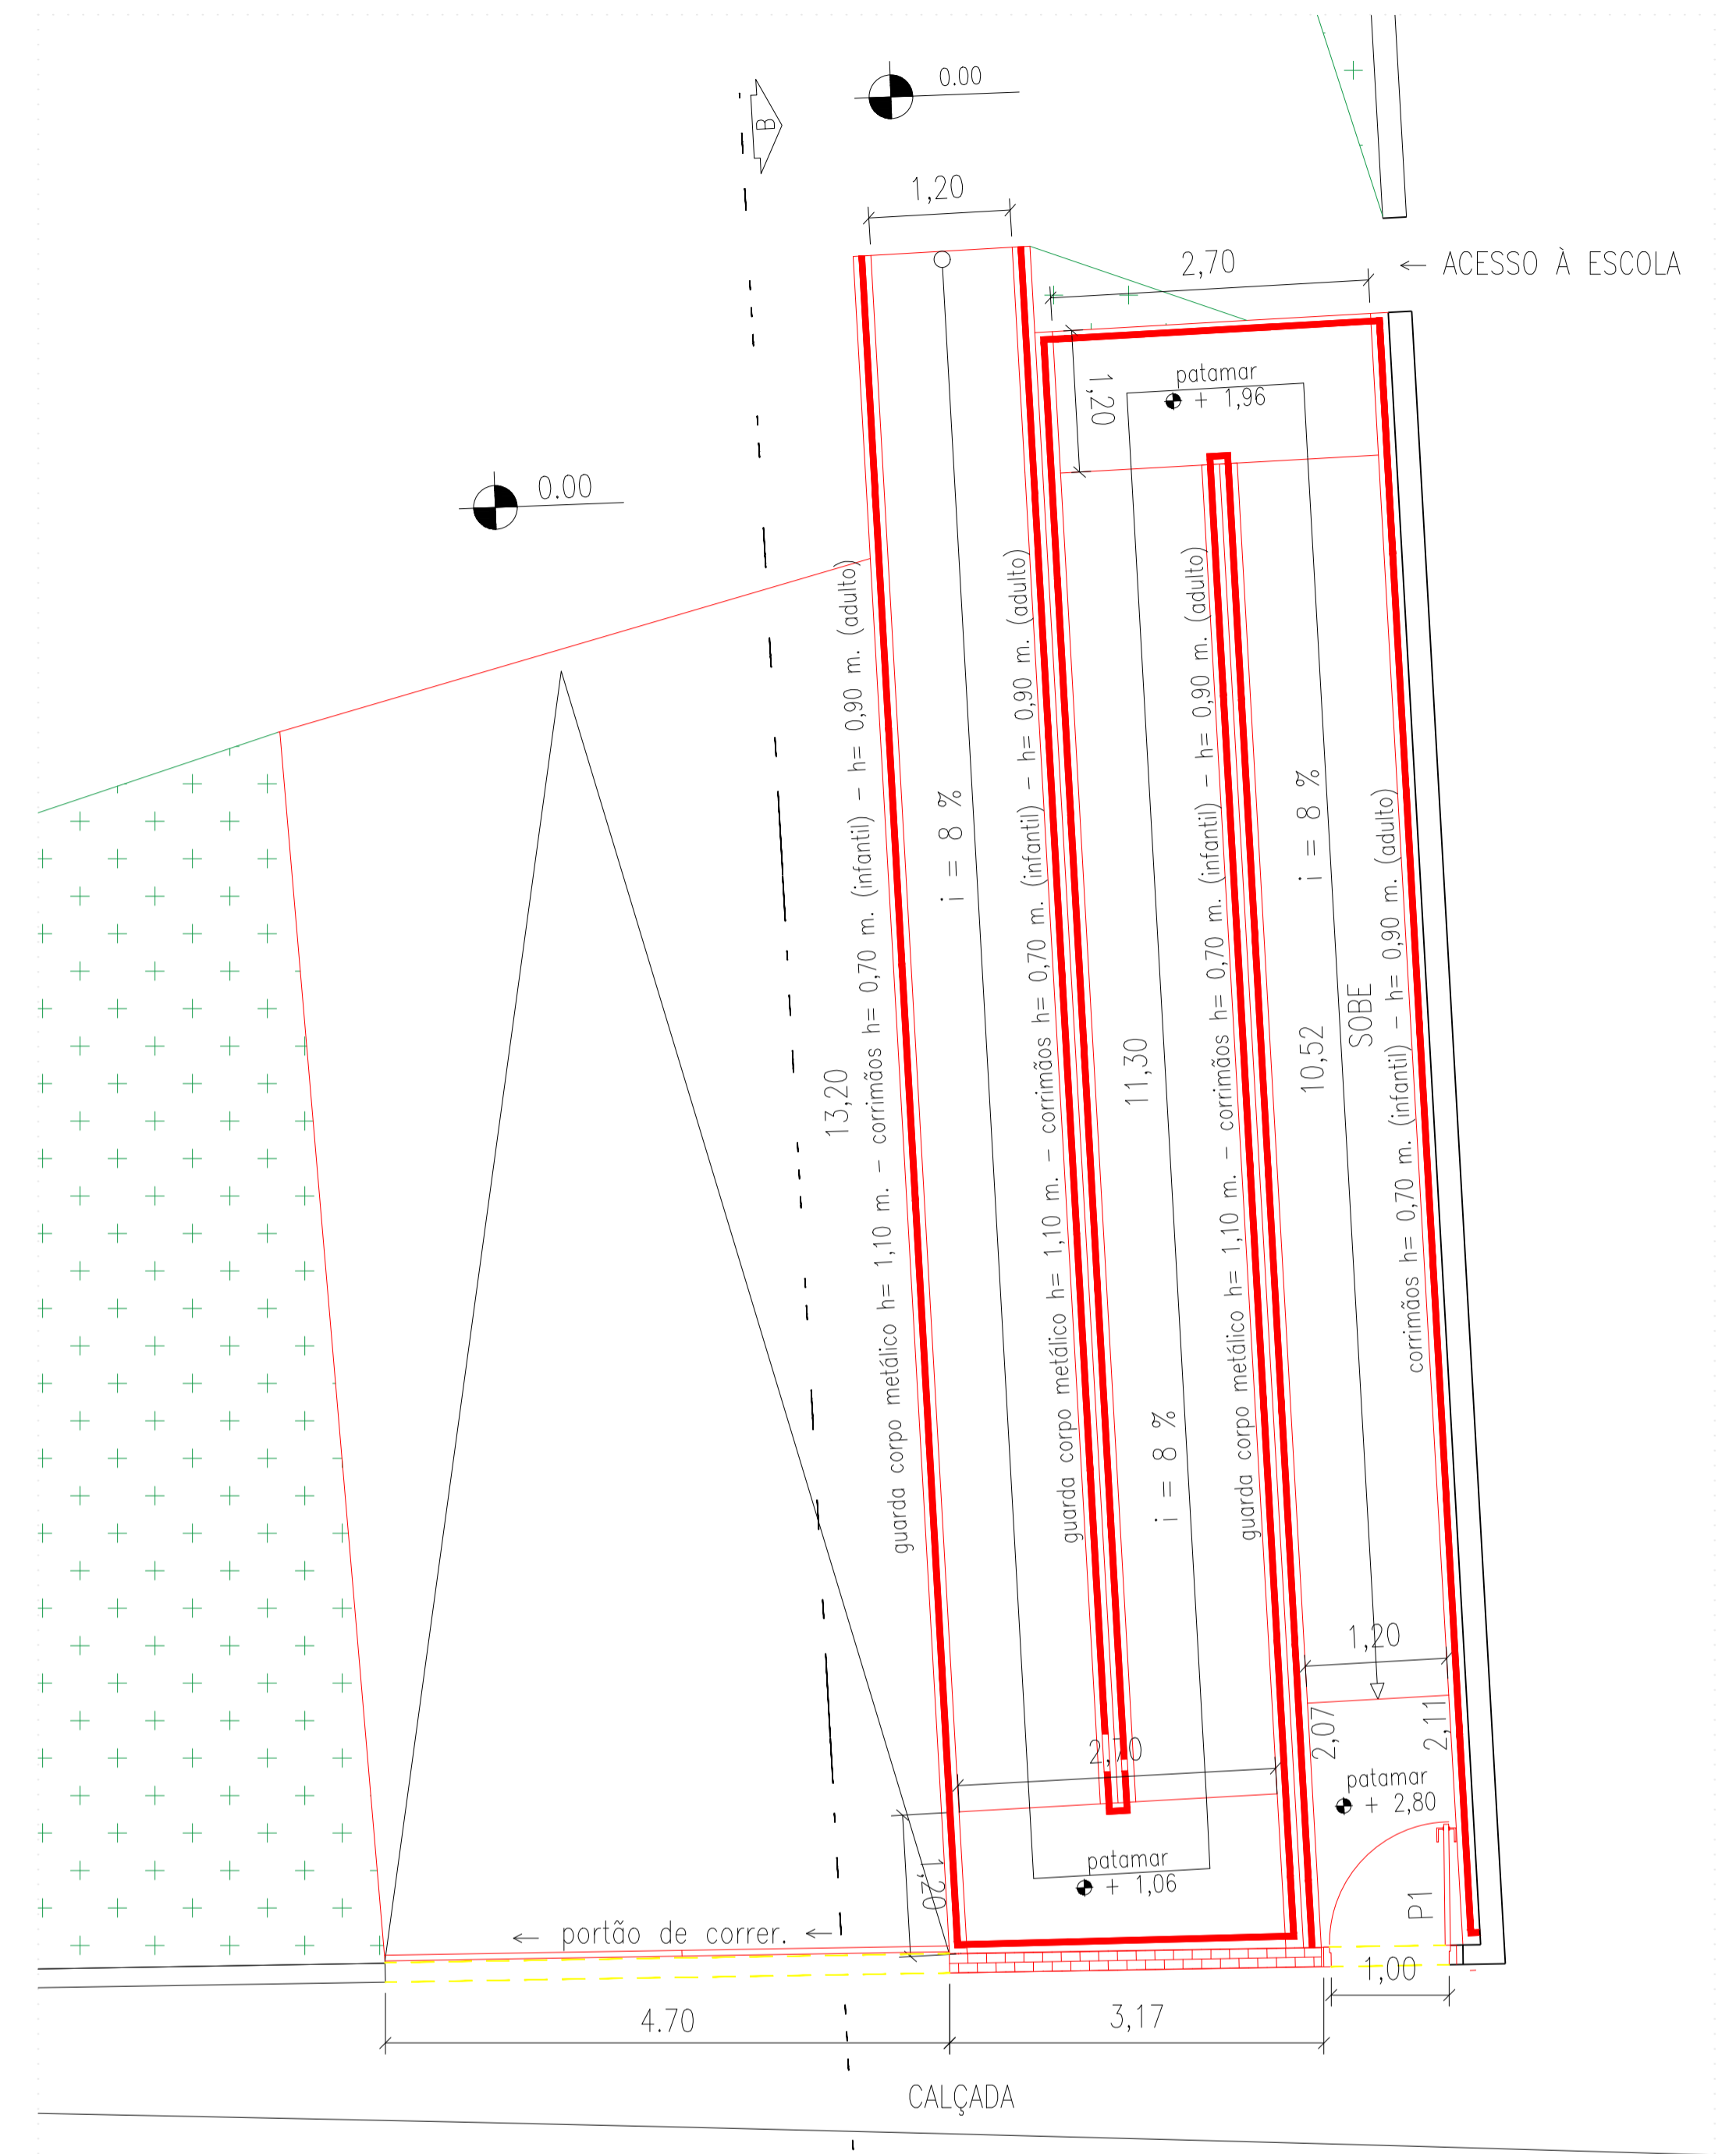

F CORTE CC- RAMPA
ESCALA 1:50

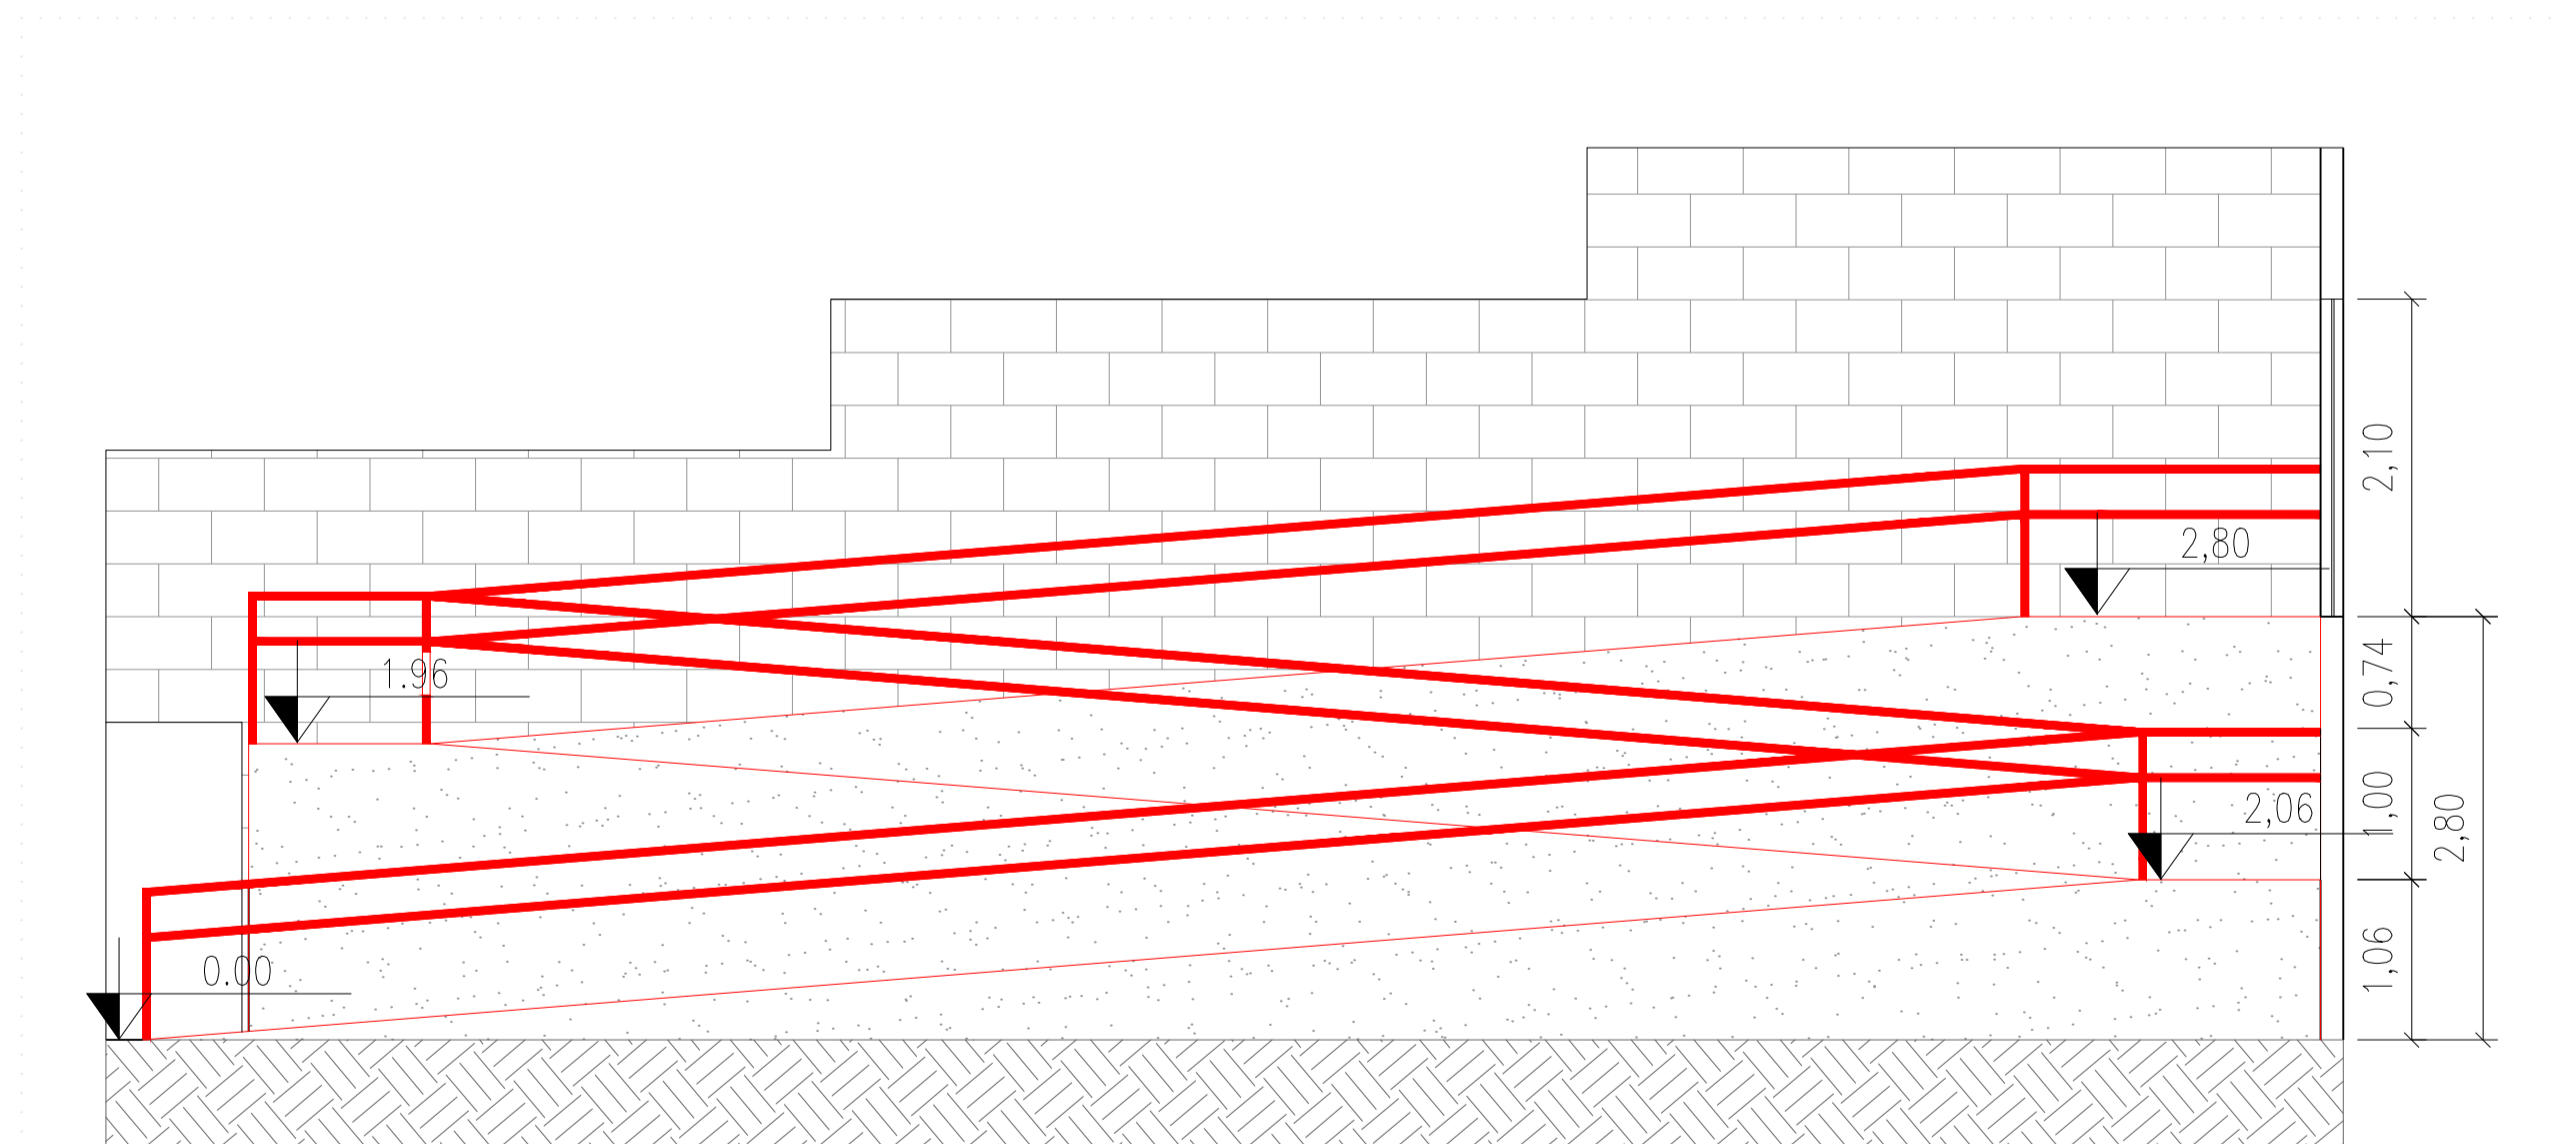

LEGENDA

- À DEMOLIR
- À CONSTRUIR
- - - PONTO DE ÁGUA

Título: PROJETO DE ADEQUAÇÃO DE ACESSIBILIDADE.

Local: E.M. ETELVINA DELFIM SIMÕES.
R. DAVID FARÁH, 45.
VILA LOURO, EMBU GUAÇU, SÃO PAULO.

Assunto: IMPLANTAÇÃO, CORTE E AMPLIAÇÃO.

Escala: INDICADA Data: 27/04/2022 Revisão:

Quadro de Áreas: Prancha: 2/2

SITUAÇÃO S/ ESC.

RUA DAVID FARÁH, 45

JOSE ANTONIO PEREIRA
PREFEITO MUNICIPAL DE EMBU-GUAÇU

RESPONSÁVEL TÉCNICO
ENR. CRISTINA ANJOS COSTA
CREA: 187684/SP
CHEFE DE SEÇÃO DE OBRAS PÚBLICAS