




PAVIMENTO TÉRREO  
ESCALA 1:100

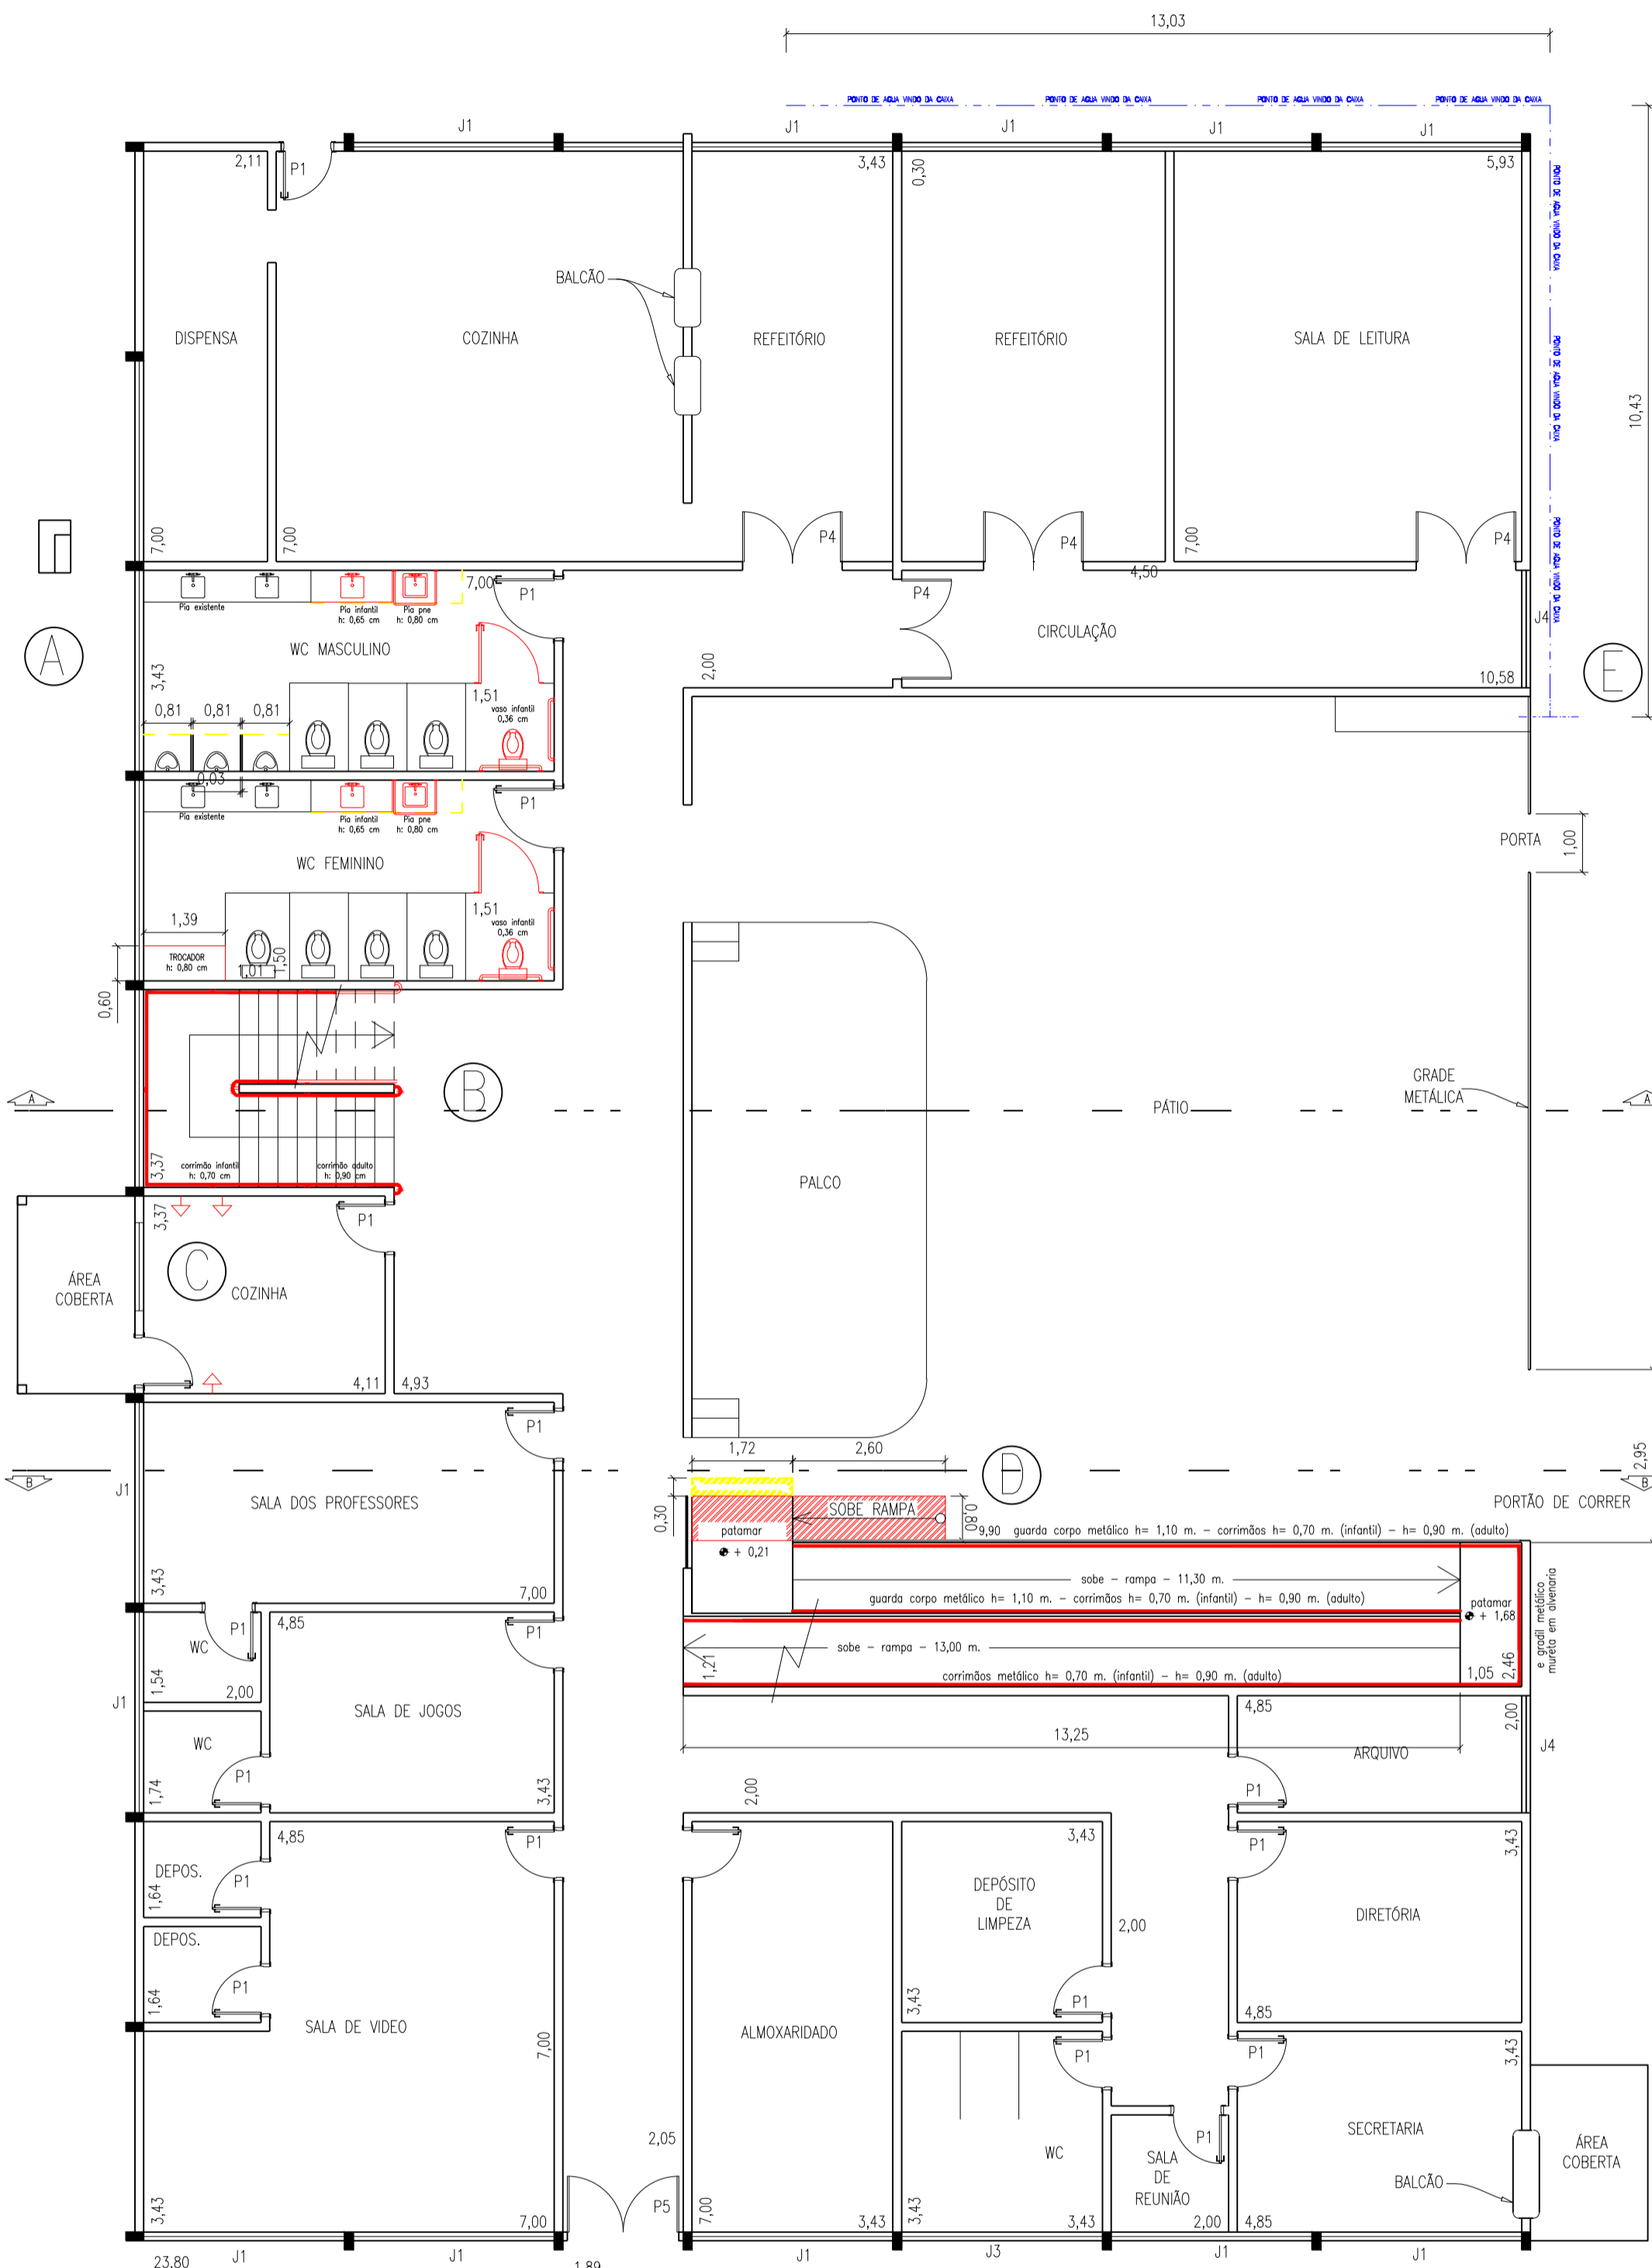


CORTE AA  
ESCALA 1:100

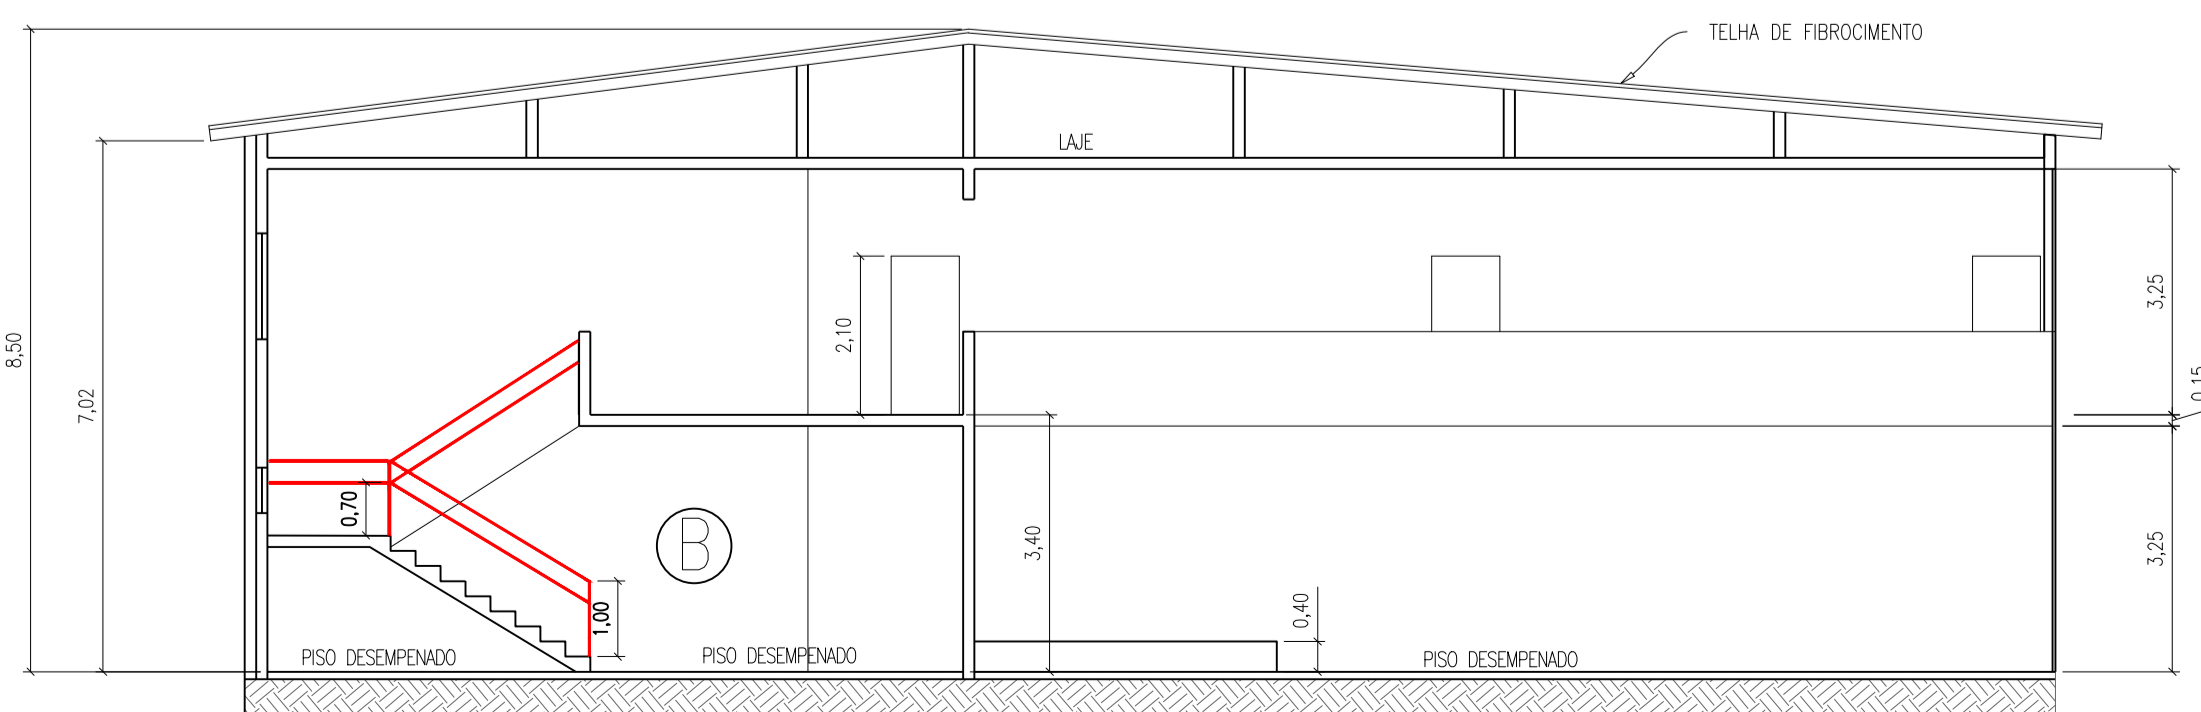

PAVIMENTO SUPERIOR  
ESCALA 1:100

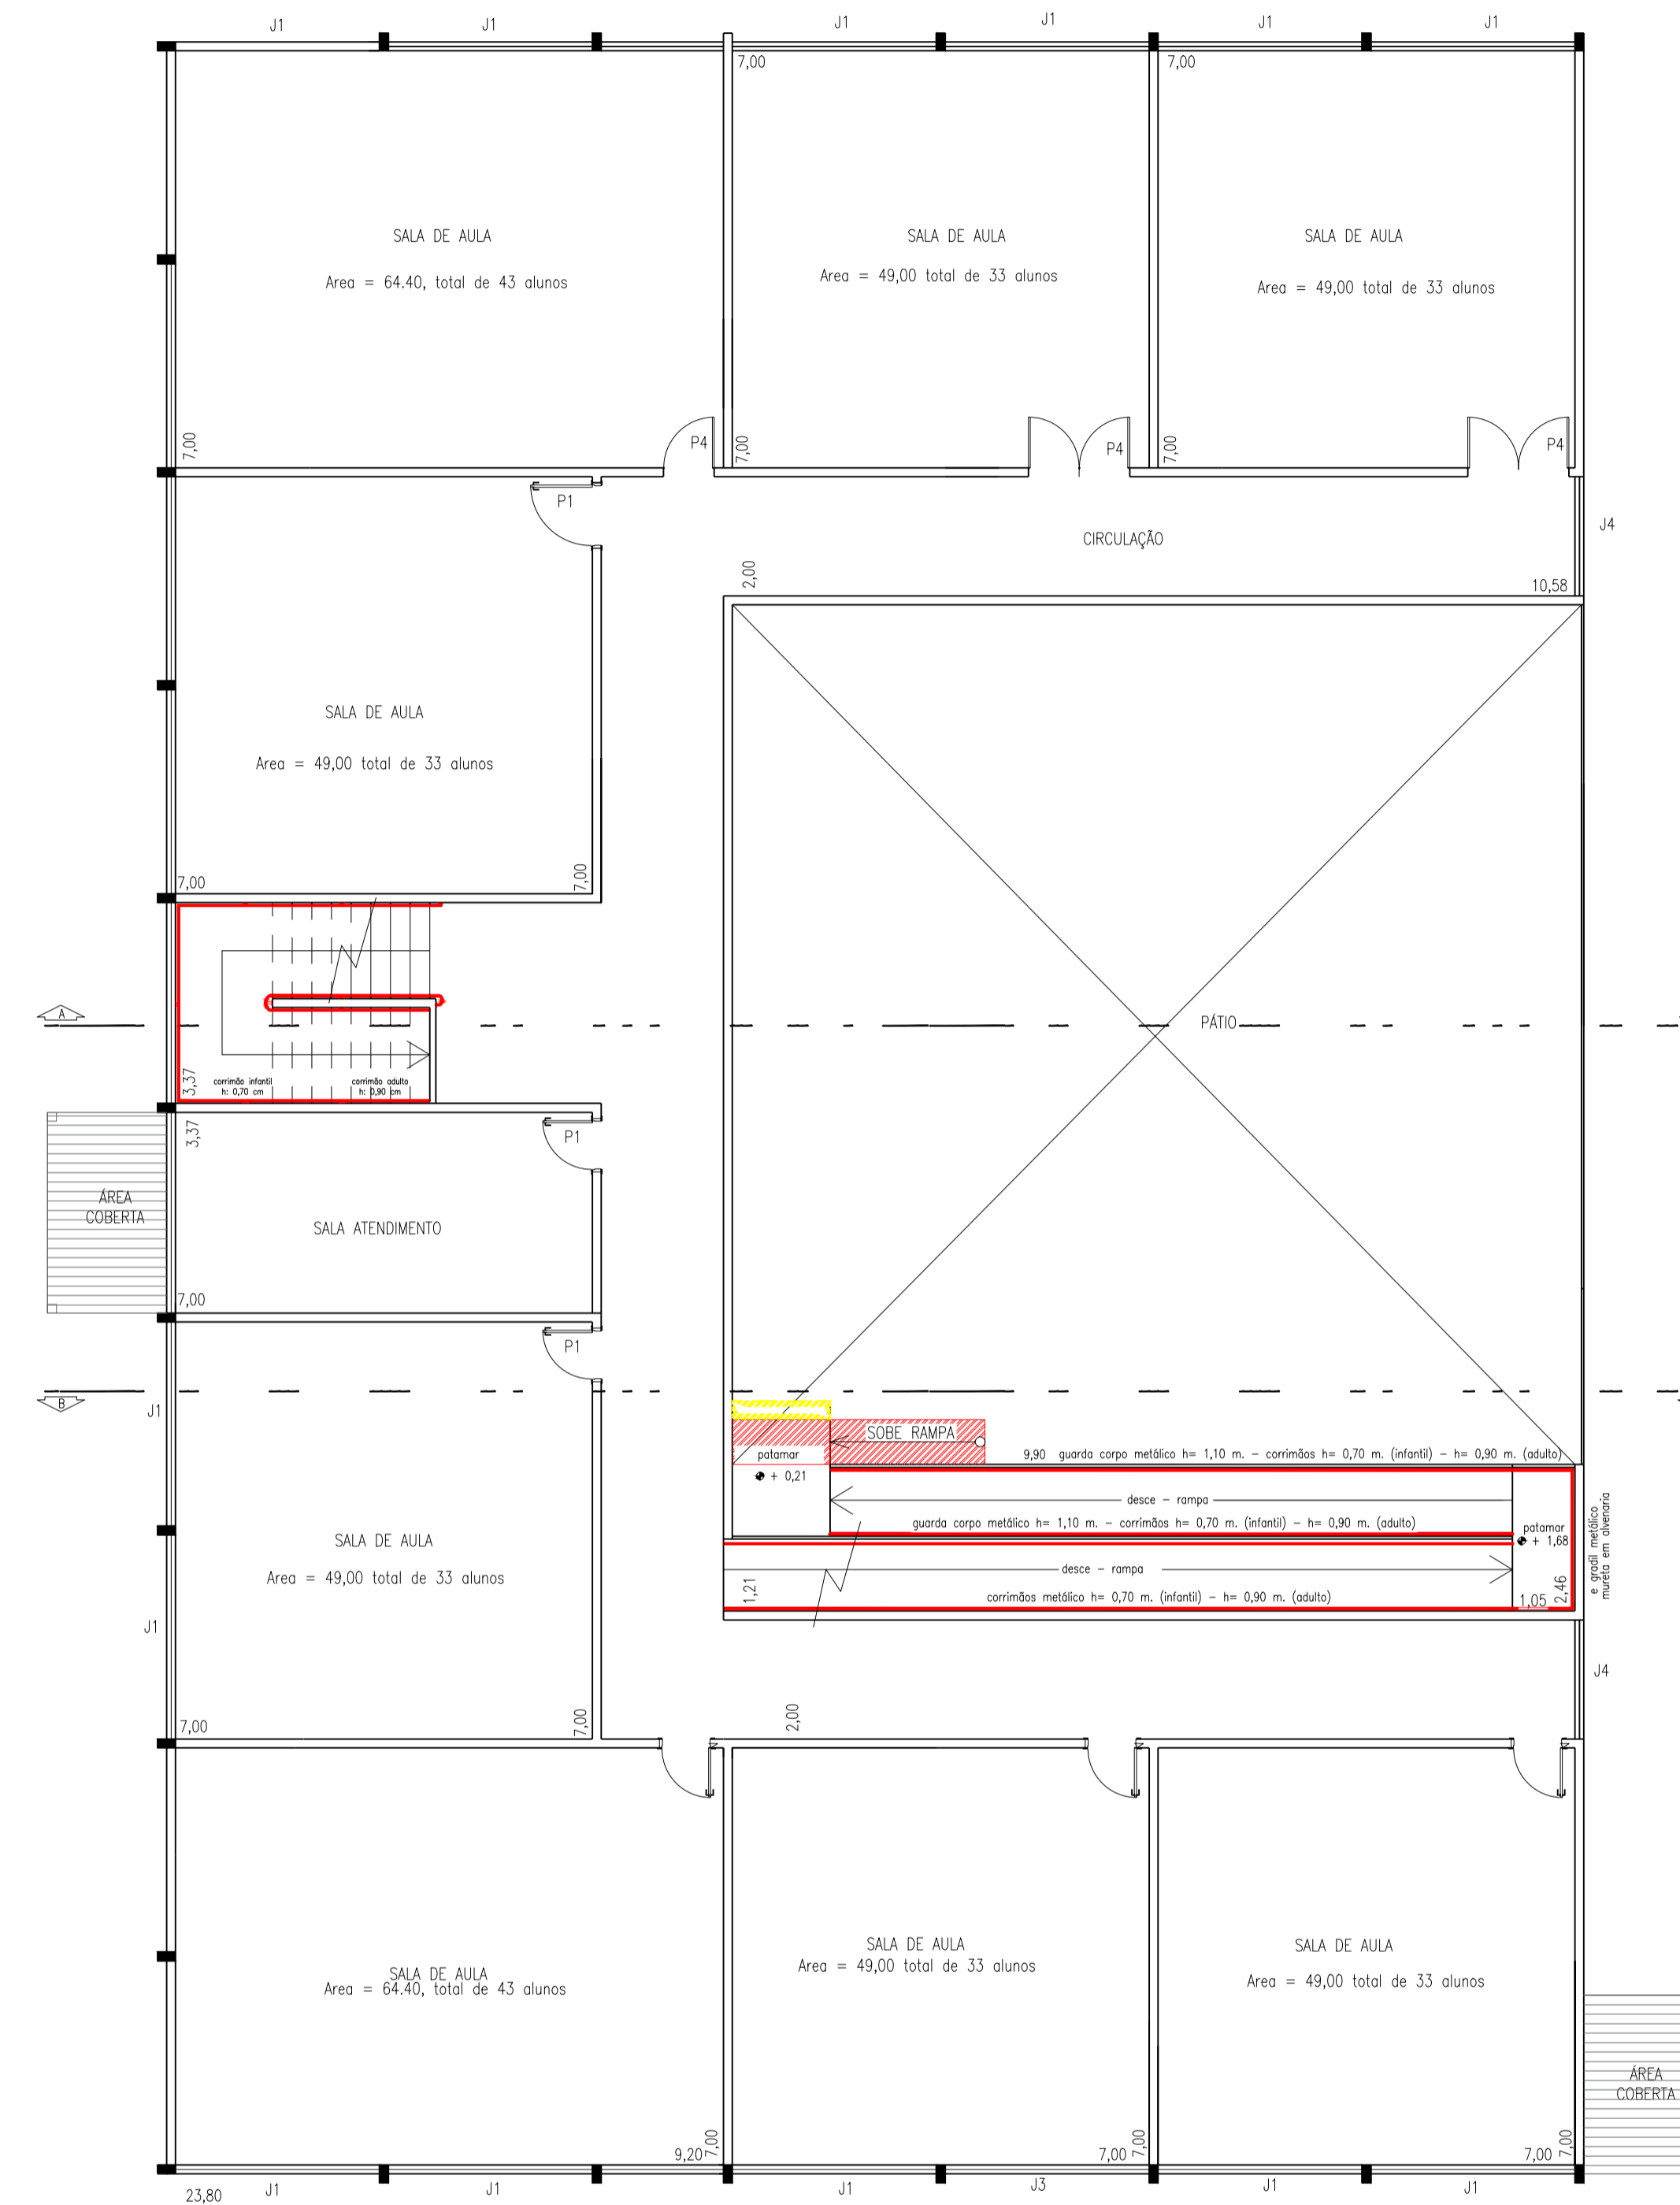

CORTE BB  
ESCALA 1:100

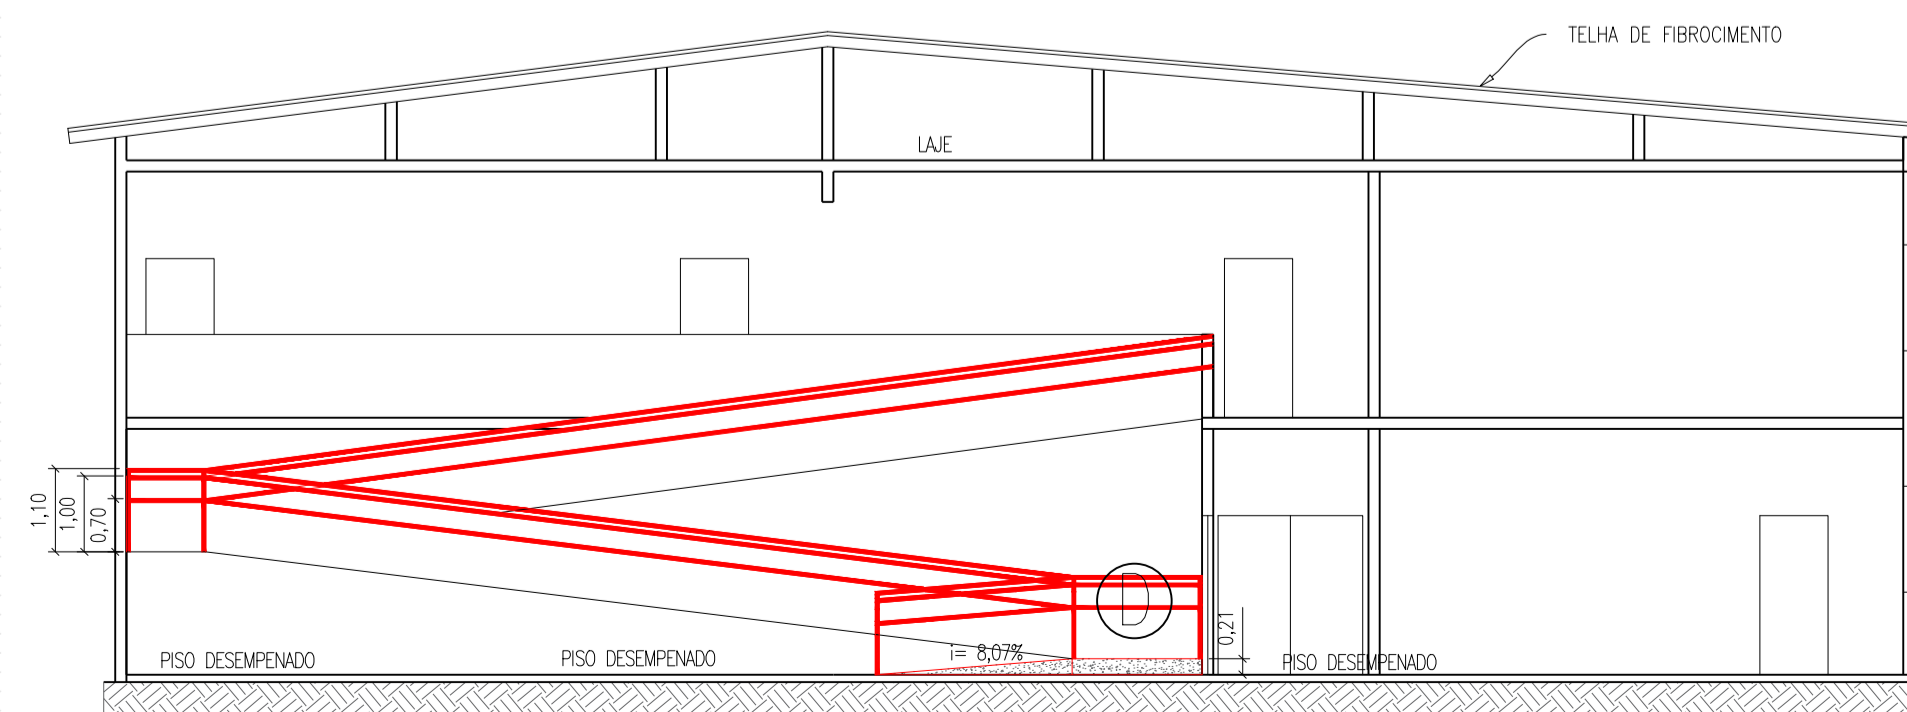

REFORMAS À REALIZAR.

- A) BANHEIRO MASCULINO:**
  - Remover mictório de 2,47m e instalar pia de adulto com a altura de 0,90 cm do chão.
  - Remover 1 pia existente e Instalar Pia com coluna e apoio PNE na altura de 0,80 cm.
  - Instalar bacia sanitaria infantil (0,35cm) no box para PNE.
  - Remover pias existentes e instalar no lugar delas 3 pias infantis.
- BANHEIRO FEMININO:**
  - Remover pias existentes e instalar no lugar delas uma pia infantil com a altura de 0,65 cm do chão e ao lado, instalar pia com coluna e apoio PNE na altura de 0,80 cm.
  - Instalar trocador de 1,39 por 0,60.
  - Instalar bacia sanitaria infantil (0,35cm) no box para PNE.
- B) ESCADAS:**
  - Remover corrimão existente e Instalar novos nos dois lados da escada com altura para adulto (1m) e criança (0,70 cm).
- C) PONTOS DE TOMADA.**
  - Instalar 3 pontos de tomadas nos respectivos locais indicados.
- D) RAMPA**
  - Demolir parte da rampa que avança 31 cm do portão (em vermelho) e alongar o patamar para continuar a rampa no local indicado em planta.
- E) ÁGUA**
  - Adicionar um ponto de água no bebedouro vindo direto da caixa d'água.
- F) RAMPAS**
  - Construir nova rampa de acessibilidade e ao lado, fazer o acesso de carros.

LEGENDA

- À DEMOLIR
- À CONSTRUIR
- PONTO DE ÁGUA



Título: PROJETO DE ADEQUAÇÃO DE ACESSIBILIDADE.

Local: E.M. ETELVINA DELFIM SIMÕES.  
R. DAVID FARÁH, 45.  
VILA LOURO, EMBU GUAÇU, SÃO PAULO.

Assunto: PLANTAS E CORTES.

Escala: INDICADA. Data: 27/04/2022

Revisão:

Quadro de Áreas:

Prancha:

1/2



JOÃO ANTÔNIO PEREIRA  
PROFESSOR MUNICIPAL DE EMBU GUAÇU

RESPONSÁVEL TÉCNICO  
ENR. CARLOS AUGUSTO GONÇALVES  
CREA: 107848-SP  
CHefe de SEÇÃO DE OBRAS PÚBLICAS