



**IMPLANTAÇÃO**  
Escala 1:1000

**DETALHE DO SARJETÃO S/ ESCALA**


Sarjetão Extrusado em concreto

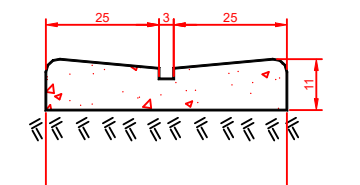

**DETALHE DA GUIA E SARJETA S/ ESCALA**

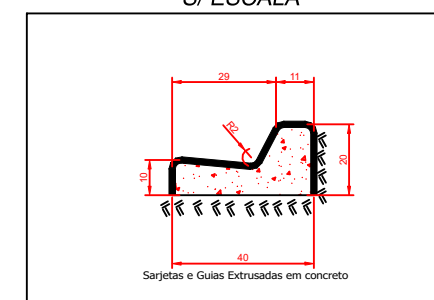

**Seção Tipo de Pavimento**

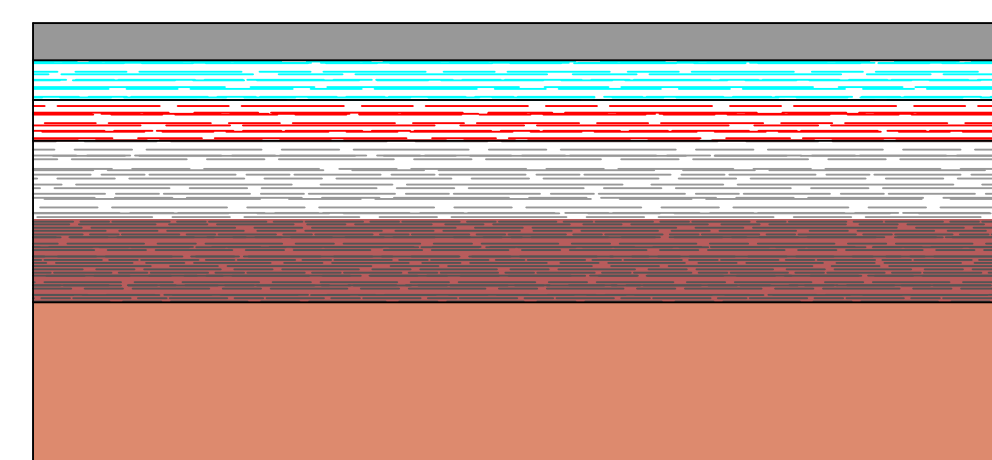

Camada de rolamento em C.B.U.Q. espessura

- 5,00 cm acabado
- Imprimadura ligante a base de RR-1C
- Imprimadura impermeabilizante CM-30
- Base com brita graduada e sub base com solo brita (50/50) – espessura média 20 cm cada camada

Preparo e melhoria do sub-leito e compactação a 100% do proctor normal – espessura média 50 cm

**LEGENDA DE QUANTIDADES**

| Descrição  | Simbologia | Unidade   | Quantidade       |
|--|------------|-----------|------------------|
| Guias e Sarjetas a Executar                        |            | M         | 2.363,18         |
| Área de Pavimentação<br>0,05 cm acabado a executar |            | M2        | 12.406,41        |
| Sarjetão a Executar                                |            | M3        | 34,65            |
| <b>Área total de intervenção</b>                   |            | <b>M2</b> | <b>17.350,00</b> |



**PREFEITURA MUNICIPAL DE PORTO FERREIRA**  
"A Capital Nacional da Cerâmica Artística e da Decoração"  
SECRETARIA DE OBRAS E DESENVOLVIMENTO URBANO

**PROJETO DE PAVIMENTAÇÃO**

PRANCHA ÚNICA

OBJETO: Infraestrutura na Av. João José Attab Miziara  
LOCAL: Rua João José Attab Miziara, Jardim Residencial Areia Branca-Porto Ferreira, SP - CEP- 13668-731  
PROPRIETÁRIO: Prefeitura Municipal de Porto Ferreira  
CNPJ: 45.339.363/0001-94


**Situação**

Sem escala



**Localização**

Sem escala

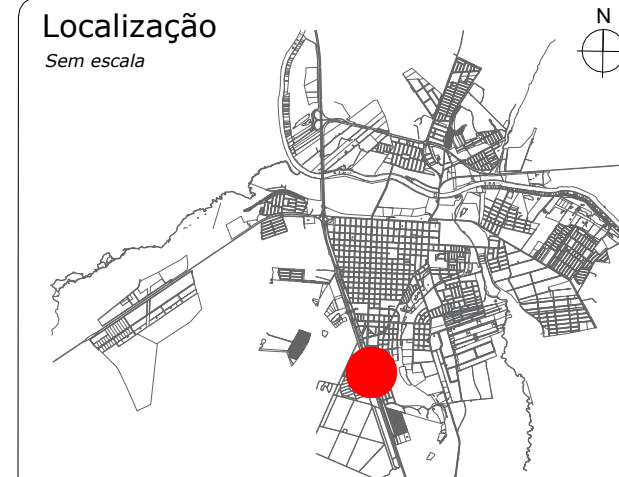

Proprietário(a)  
Romulo Luis de Lima Ripa  
Prefeito Municipal  
Prefeitura Municipal de Porto Ferreira

Dirigente Técnico(a)

Autor(a) do Projeto

**Observações:**

Abril de 2.022