


IMPLANTAÇÃO
Escala 1:1000



LEGENDA	
	TERRENO NATURAL
	PERFIL PROJETADO

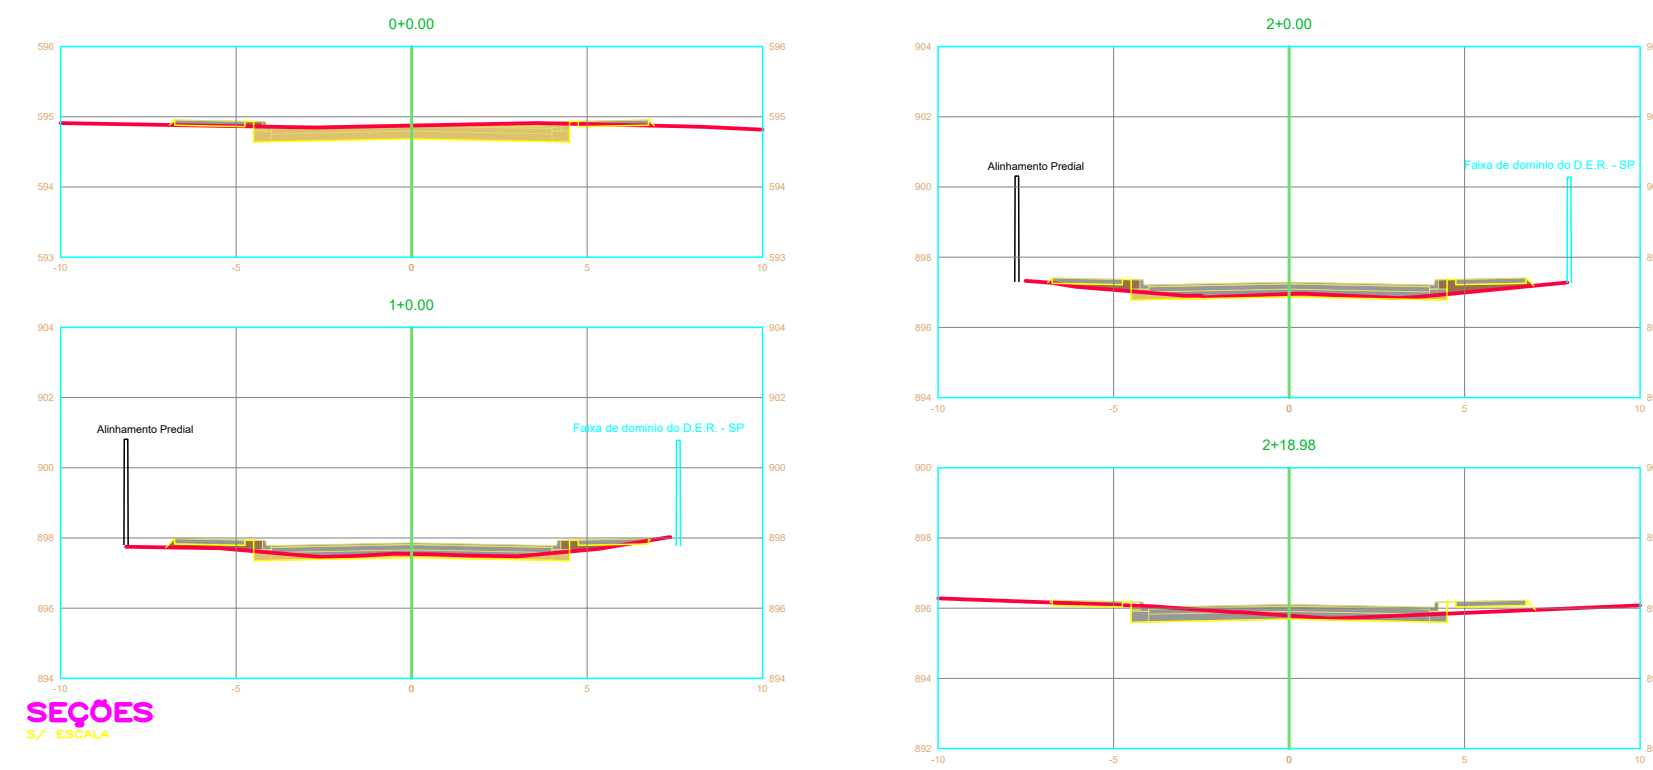

PREFEITURA MUNICIPAL DE PORTO FERREIRA
"A Capital Nacional da Cerâmica Artística e da Decoração"
SECRETARIA DE OBRAS E DESENVOLVIMENTO URBANO


PROJETO DE TERRAPLANAGEM

PRANCHA ÚNICA



OBJETO: Infraestrutura do Parque Linear da Fepasa
LOCAL: Rua Fepasa, Centro - Porto Ferreira - SP
PROPRIETÁRIO: Prefeitura Municipal de Porto Ferreira

CNPJ: 45.339.363/0001-94

Situação
Sem escala

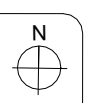

Proprietário(a)
Romulo Luis de Lima Ripa
Prefeito Municipal
Prefeitura Municipal de Porto Ferreira

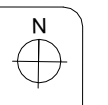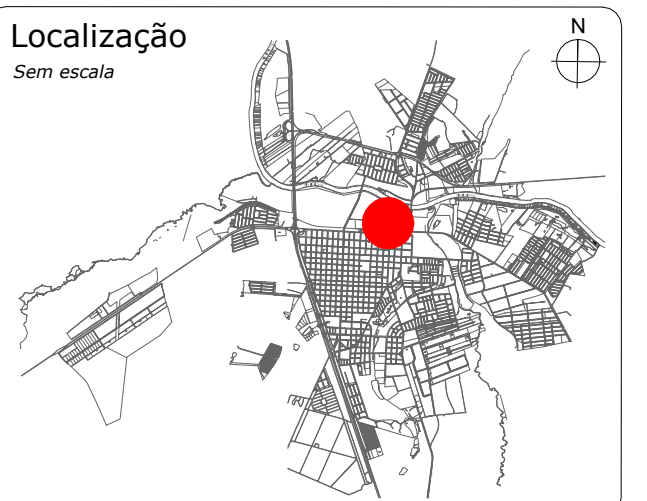

Dirigente Técnico(a)

Autor(a) do Projeto

Observações:

Novembro de 2021