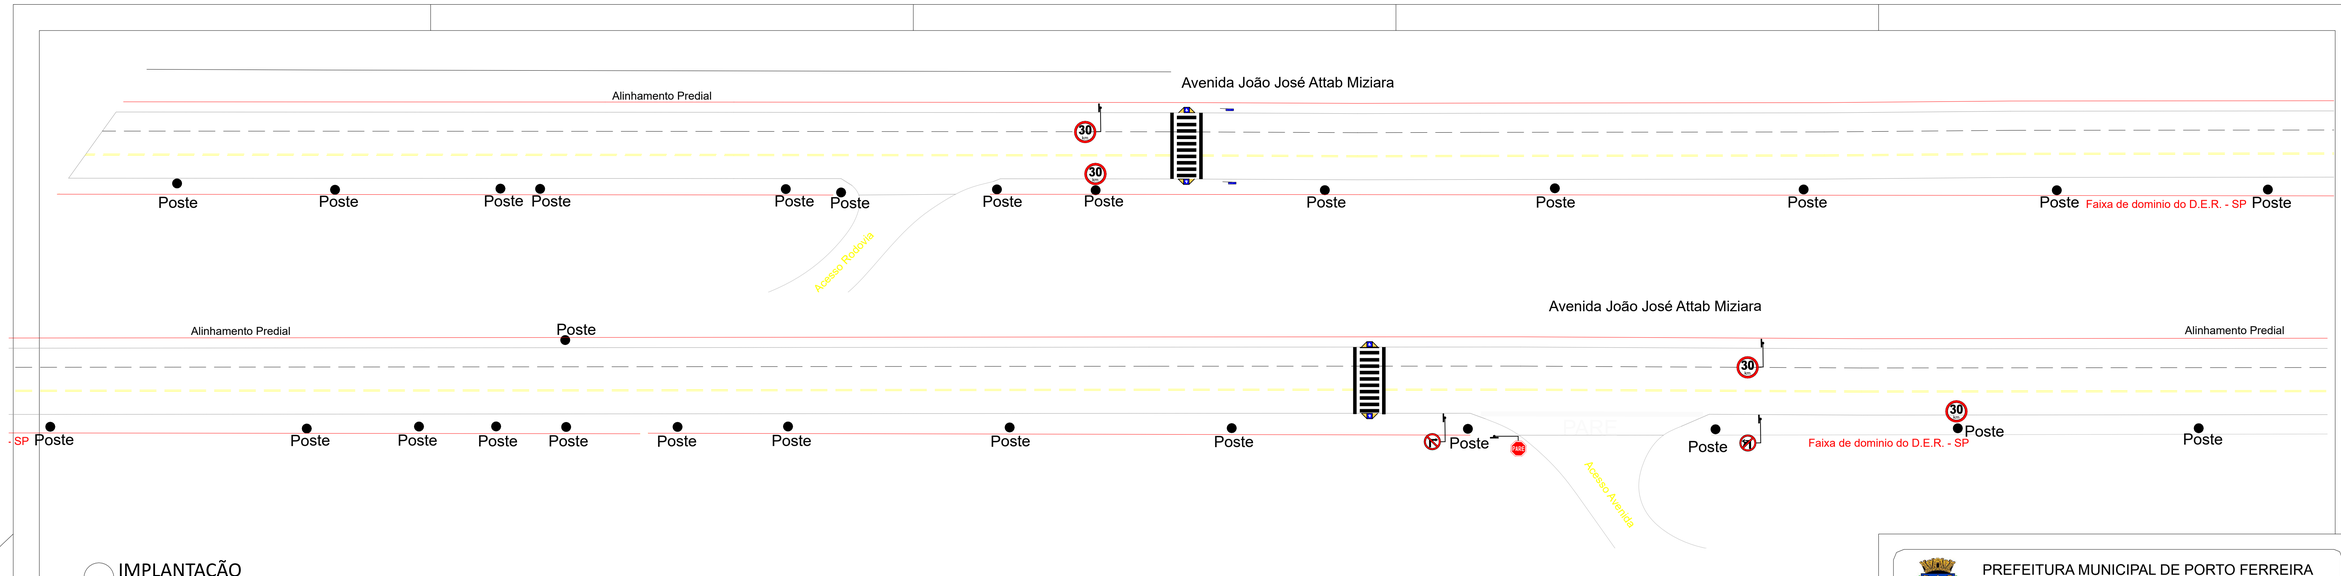

IMPLANTAÇÃO

Escala 1:1000

Perfil Transversal
Avenida João José Attab Miziara

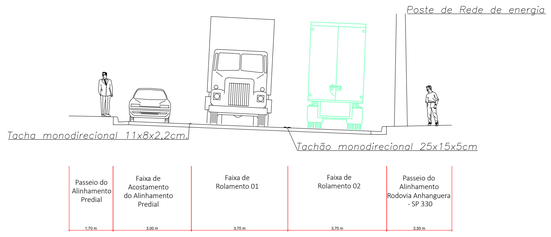

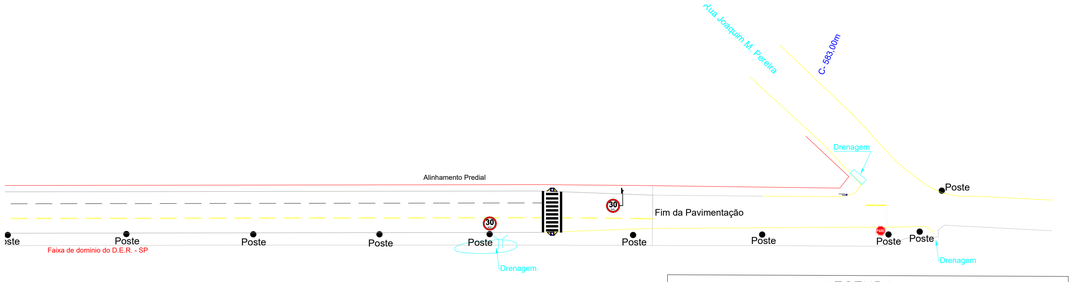

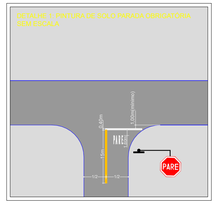

PLACAS DE "PARE" : SUPORTES DE UMA COLUNA

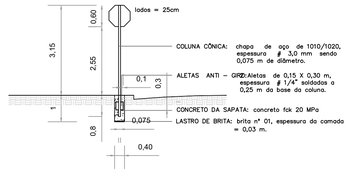

RAMPA PARA DEFICIENTE

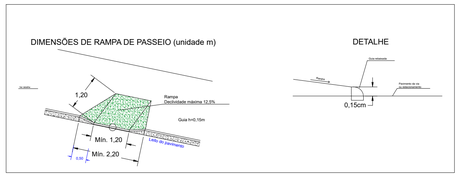

LEGENDA			
PLACA	CÓDIGO	ESPECIFICAÇÃO	QTD.
PARE	R1	Parada Obrigatória	02 unid
		Faixa de Pedestres Largura = 0,40 m, espaçadas de 0,60 m e comprimento, cor branco, padrão 4,00 m	189,00 m^2
Rua YYYY		Placa identificadora de Rua	06 unid
PARE		Sinalização Horizontal	22,72m^2
	R-4A	PLACA PROIB. ESQUERDA	01 unid
	R-4b	PLACA PROIB. DIREITA	01 unid
30 km	R-19	PLACA VELOC. PREMIT. 30 Km	08 unid
		Tachão Monodirecional	1.421,00 unid

PREFEITURA MUNICIPAL DE PORTO FERREIRA
"A Capital Nacional da Cerâmica Artística e da Decoração"
SECRETARIA DE OBRAS E DESENVOLVIMENTO URBANO

PROJETO DE SINALIZAÇÃO E ACESSIBILIDADE

PRANCHA ÚNICA

OBJETO: Infraestrutura na Av. João José Attab Miziara

LOCAL: Rua João José Attab Miziara, Jardim Residencial Areia Branca-Porto Ferreira, SP - CEP- 13668-731

PROPRIETÁRIO: Prefeitura Municipal de Porto Ferreira

CNPJ: 45.339.363/0001-94

Situação
Sem escala

Localização
Sem escala

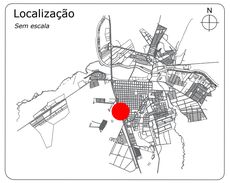

Proprietário(a)
Romulo Luis de Lima Ripa
Prefeito Municipal
Prefeitura Municipal de Porto Ferreira

Dirigente Técnico(a)
Alan Marcel Scarpa Baldassa
CREA-SP: 5063816119

Autor(a) do Projeto
Alan Marcel Scarpa Baldassa
CREA-SP: 5063816119

Observações:

Abril de 2.022