




Sinalização de Equipamentos de Combate a Incêndio

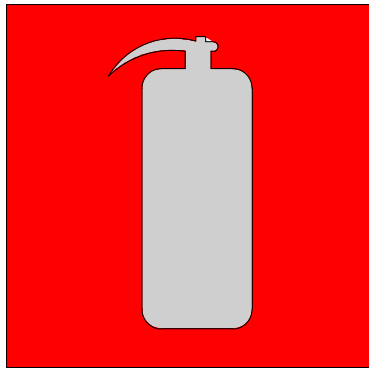


Sinalização de Solo

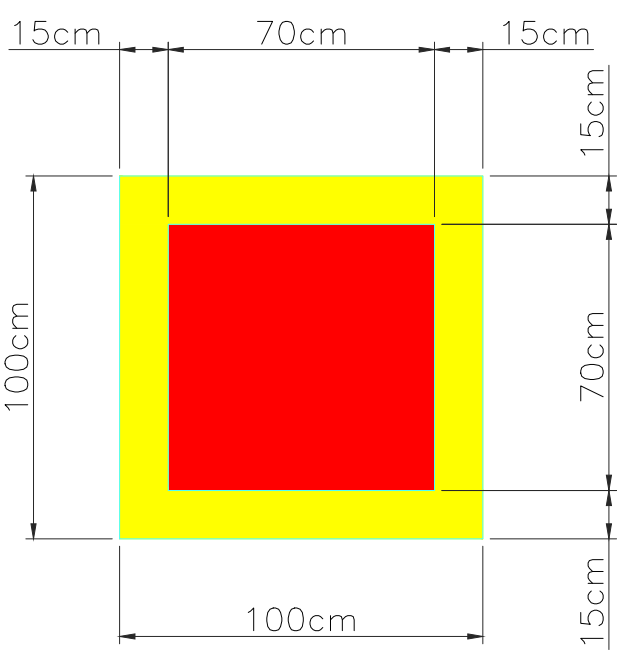

Sinalização de Orientação e Salvamento

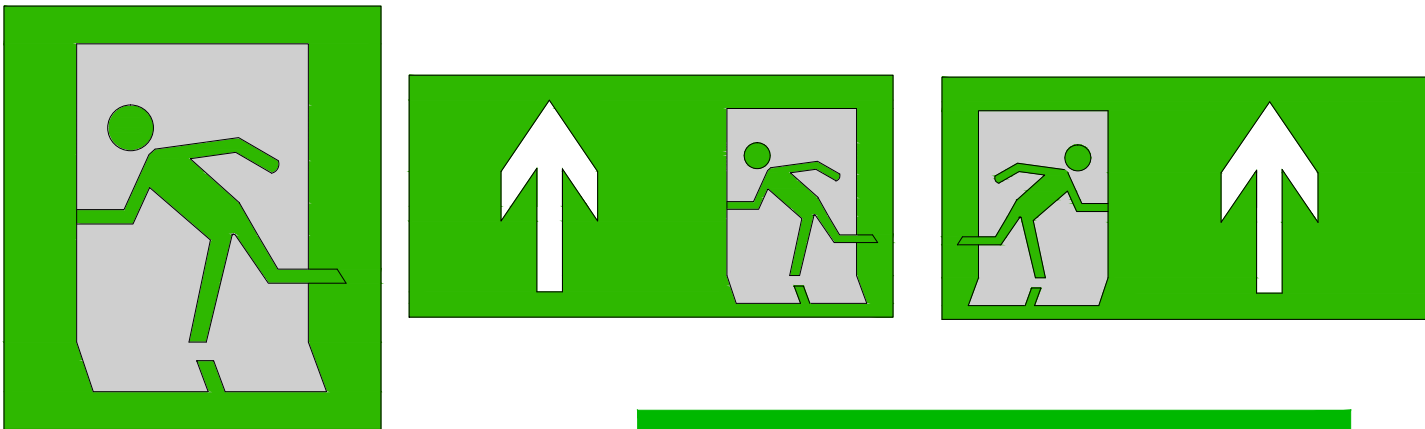

SAÍDA

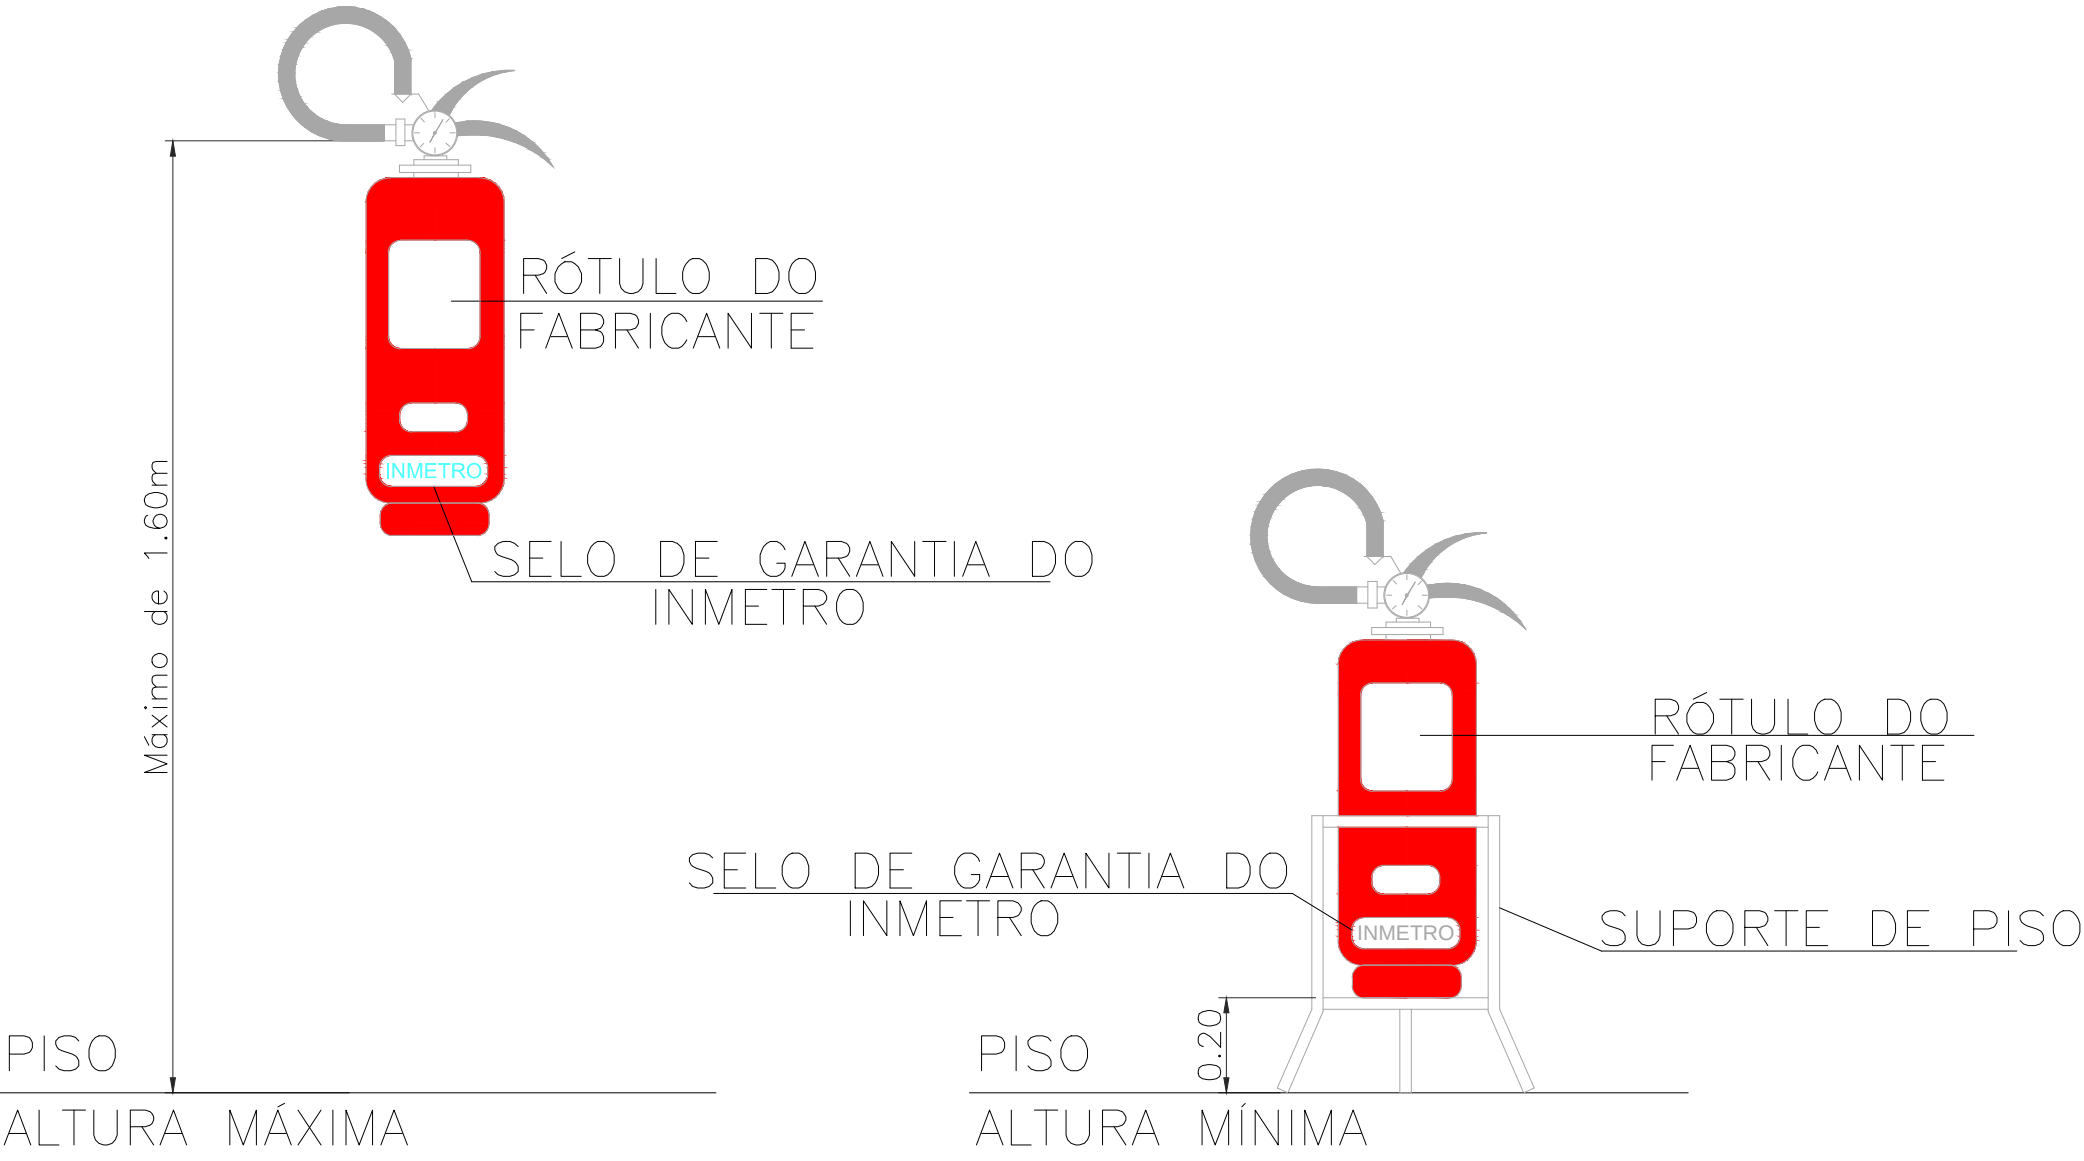

INSTALAÇÃO DOS EXTINTORES DE INCÊNDIO SEM ESCALA

QUADRO DE ÁREAS (m²)	
Terreno.....465,60	
Sala de At. ao Turista	19,68
Sala Sec. de Turismo	19,68
Guarita	2,40
Total	41,76

SIMBOLOGIA	
SISTEMA DE ILUMINAÇÃO DE EMERGÊNCIA	
	PONTO DE ILUMINACAO DE EMERGÊNCIA (Blocos autônomos)
EXTINTORES / EXTINTORES PORTANTES	
	PÓ QUÍMICO SECO ABC
	SAÍDA FINAL DA ROTA DE FUGA

	PORTAL DE MONTE VERDE DETALHES BOMBEIROS			
RESPONSÁVEL TÉCNICO: ENG. CIVIL MAURO HENRIQUE CARVALHO DE SIQUEIRA CREA: 5070120856/D	INTERESSADO: PREFEITURA MUNICIPAL DE CAMANDUCAIA-MG RODRIGO ALVES DE OLIVEIRA PREFEITO MUNICIPAL CPF 800.117.996/68			
ÁREAS: CONFORME INDICADO	DESENHISTA: ANA PAULA DANTAS DA SILVA	DATA: 11/04/2022	ESCALA: INDICADA	FOLHA: 14/15