PLOTAGEM		
PENA	COR	ESP
1	7	0.10
2	7	0.20
3	7	0.30
4	7	0.40
5	7	0.50
6	7	0.60
7	7	0.80
8	8	0.10
9	254	0.05
10	1	0.20
11	11	0.20
21	1	0.10
30	30	0.30
34	34	0.30
40	1	0.10
50	50	0.30
80	80	0.30
130	130	0.30
140	130	0.20
150	150	0.20
160	5	0.10
220	220	0.40
240	1	0.20
250	7	0.10
252	252	0.20
255	255	0.20

(Usado Whub) COR AUTOMATICA(PERSIANA-0)

MODO WIPE SPACE

COR = COLOR QUALITY

FORMATO A2

ESCALA 1:1

01 PLANTA GERAL
SETORIZAÇÃO
ESCALA 1:4000

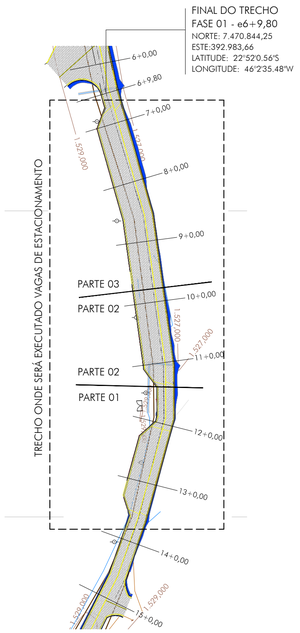

OBSERVAÇÕES:

1. OS DETALHES EM PLANTA REFERENTE AS VAGAS DE ESTACIONAMENTO, FORAM DIVIDOS EM 3 PARTES, QUE SÃO APRESENTADAS NO DESENHOS 02, 03 E 04, RESPECTIVAMENTE, DA FOLHA 02/02;
2. A INTERRUPÇÃO DAS VAGAS OCORREU DEVIDO A ENTRADA DE UMA EDIFICAÇÃO.
3. AS DIMENSÕES REFERENTES AS VAGAS DO TIPO MOTO E SIMPLES, ENCONTRAM-SE NO DETALHE TÍPICO DO DESENHO 07 DA FOLHA 02/02

02 PLANTA - VAGAS DE ESTACIONAMENTO
PARTE 01
ESCALA 1:200

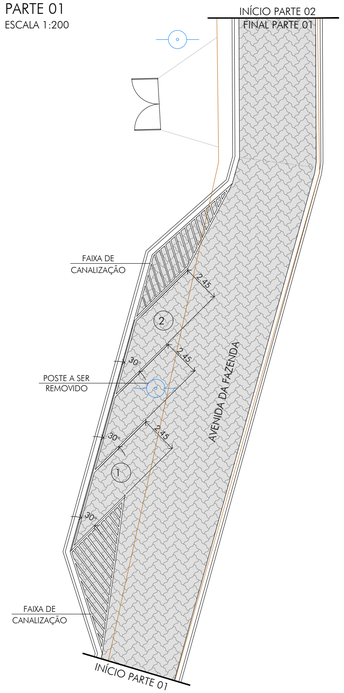

03 PLANTA - VAGAS DE ESTACIONAMENTO
PARTE 02
ESCALA 1:200

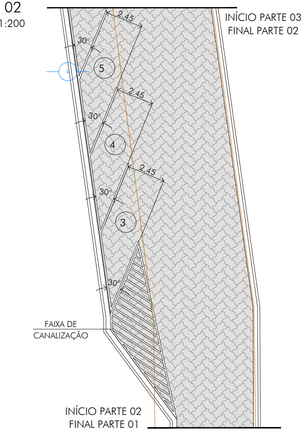

04 PLANTA - VAGAS DE ESTACIONAMENTO
PARTE 03
ESCALA 1:200

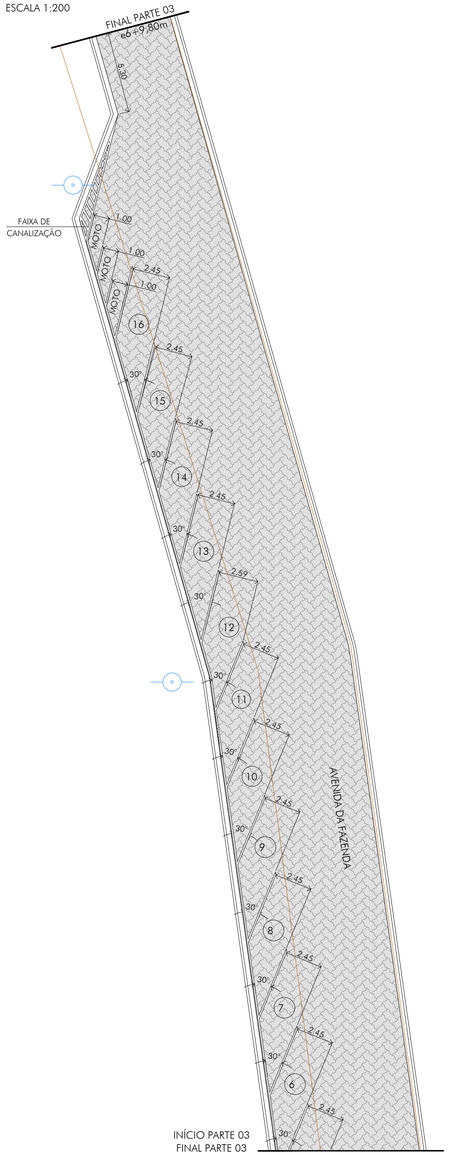

05 DETALHE SINALIZAÇÃO HORIZONTAL
INTERSEÇÃO 05 - ROTATÓRIA
ESCALA 1:200

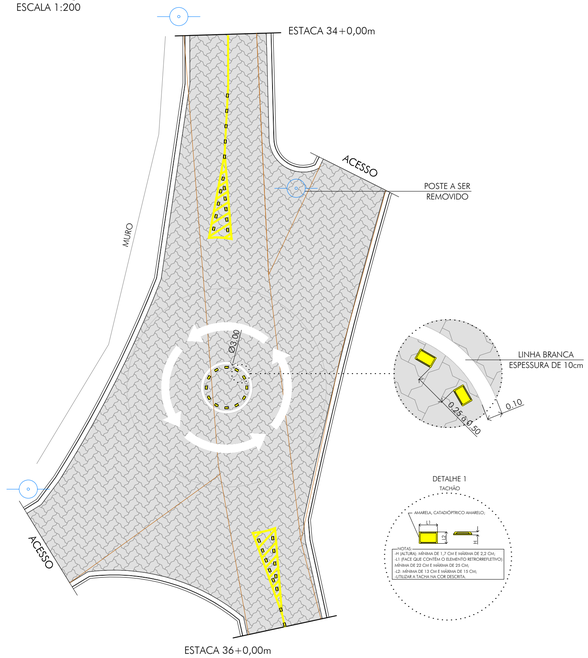

06 DETALHE SINALIZAÇÃO HORIZONTAL
CANTEIRO
ESCALA 1:200

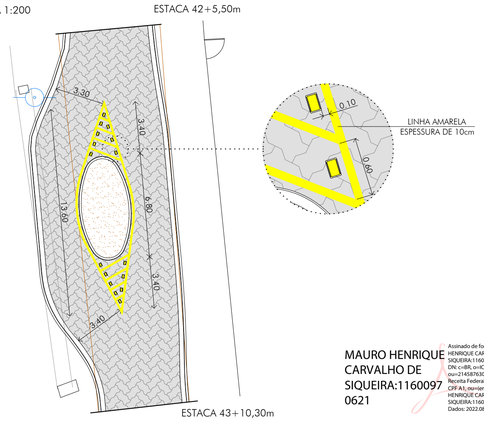

MAURO HENRIQUE CARVALHO DE SIQUEIRA:11600970621

Assinado de forma digital por MAURO HENRIQUE CARVALHO DE SIQUEIRA:11600970621
DN: c=BR, o=ICP-Brasil, ou=Presencial, ou=21457870000155, ou=Secretaria da Receita Federal do Brasil - RFB, ou=RFB e-CPF A1, ou=(em branco), cn=MAURO HENRIQUE CARVALHO DE SIQUEIRA:11600970621
Dados: 2022.08.02 09:31:42 -03'00'

DETALHES EXECUTIVOS:

07 DETALHE TÍPICO - VAGAS DE ESTACIONAMENTO
ESCALA 1:100

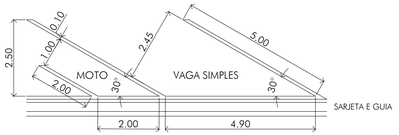

OBSERVAÇÕES:

1- NO TOTAL FORAM DISTRIBUÍDAS 19 VAGAS, SENDO 16 PARA CARRO, DO TIPO VAGA SIMPLES , 3 PARA MOTOS;

2- PARA PINTURA DAS FAIXAS DE CANALIZAÇÃO FORAM CONSIDERADOS 18,34 m². PARA PINTURA DE SÍMBOLOS E TEXTOS CONSIDEROU-SE 1,00 m² E PARA LOMBADAS 15,00 m²;

3- ALÉM DISSO, PARA QUANTIDADE DE VAGAS, SENDO ELAS 17 DE CARRO E 3 DE MOTOS, CONSIDEROU-SE 143,80 m.

QUADRO REVISÕES:

REVISÃO	REFERÊNCIA	DESCRIÇÃO	DATA	APROVAÇÃO

LEGENDA:

PREFEITURA DE CAMANDUCAIA
Trabalhando para Você
1831-1924

OBRA: AVENIDA DA FAZENDA - PICO DO SELADO / FASE 1			FOLHA: 02/02
TÍTULO: PROJETO DE SINALIZAÇÃO VIÁRIA SETORIZAÇÃO E DETALHAMENTOS VAGAS DE ESTACIONAMENTO DETALHE ROTATÓRIA E CANTEIRO			ESCALA: indicada UNIDADE: metro REVISÃO Nº: emissão
PREFEITO MUNICIPAL: RODRIGO ALVES DE OLIVEIRA	CPF: 800.117.996-68	COORDENADOR: RODRIGO ALVES DE OLIVEIRA:80011799068 Dados: 2022.08.02 14:43:43 -03'00'	DATA: fev.2022
AUTOR DO PROJETO: CARLOS H. A. ROSSI	VISTO R.T.: CARLOS HENRIQUE AMARAL ROSSI:47143207691	Assinado de forma digital por CARLOS HENRIQUE AMARAL ROSSI:47143207691 Dados: 2022.08.02 16:00:50 -03'00'	REVISOR: CRossi
A.R.T. Nº: MG20220927571	CREA: 46.052/D	CREA Pj: 51.236/MG	DES: BMS/EAN/TFS	DESENHO Nº: CMD-H/SIN/00-02	PROJETO: CMD-L-SIN-00.dwg

ESTE DESENHO É DE PROPRIEDADE DO ENGº CIVIL E DE SEG. TRAB. CARLOS HENRIQUE AMARAL ROSSI
NÃO PODERÁ SER COPIADO PARCIAL OU TOTALMENTE, NEM CEDIDO A TERCEIROS SEM A PRÉVIA
AUTORIZAÇÃO, PROJETO PROTEGIDO POR LEI E DIREITOS AUTORAIS, LEI Nº 9.610/98 E LEI 9.279/96

A2.1