


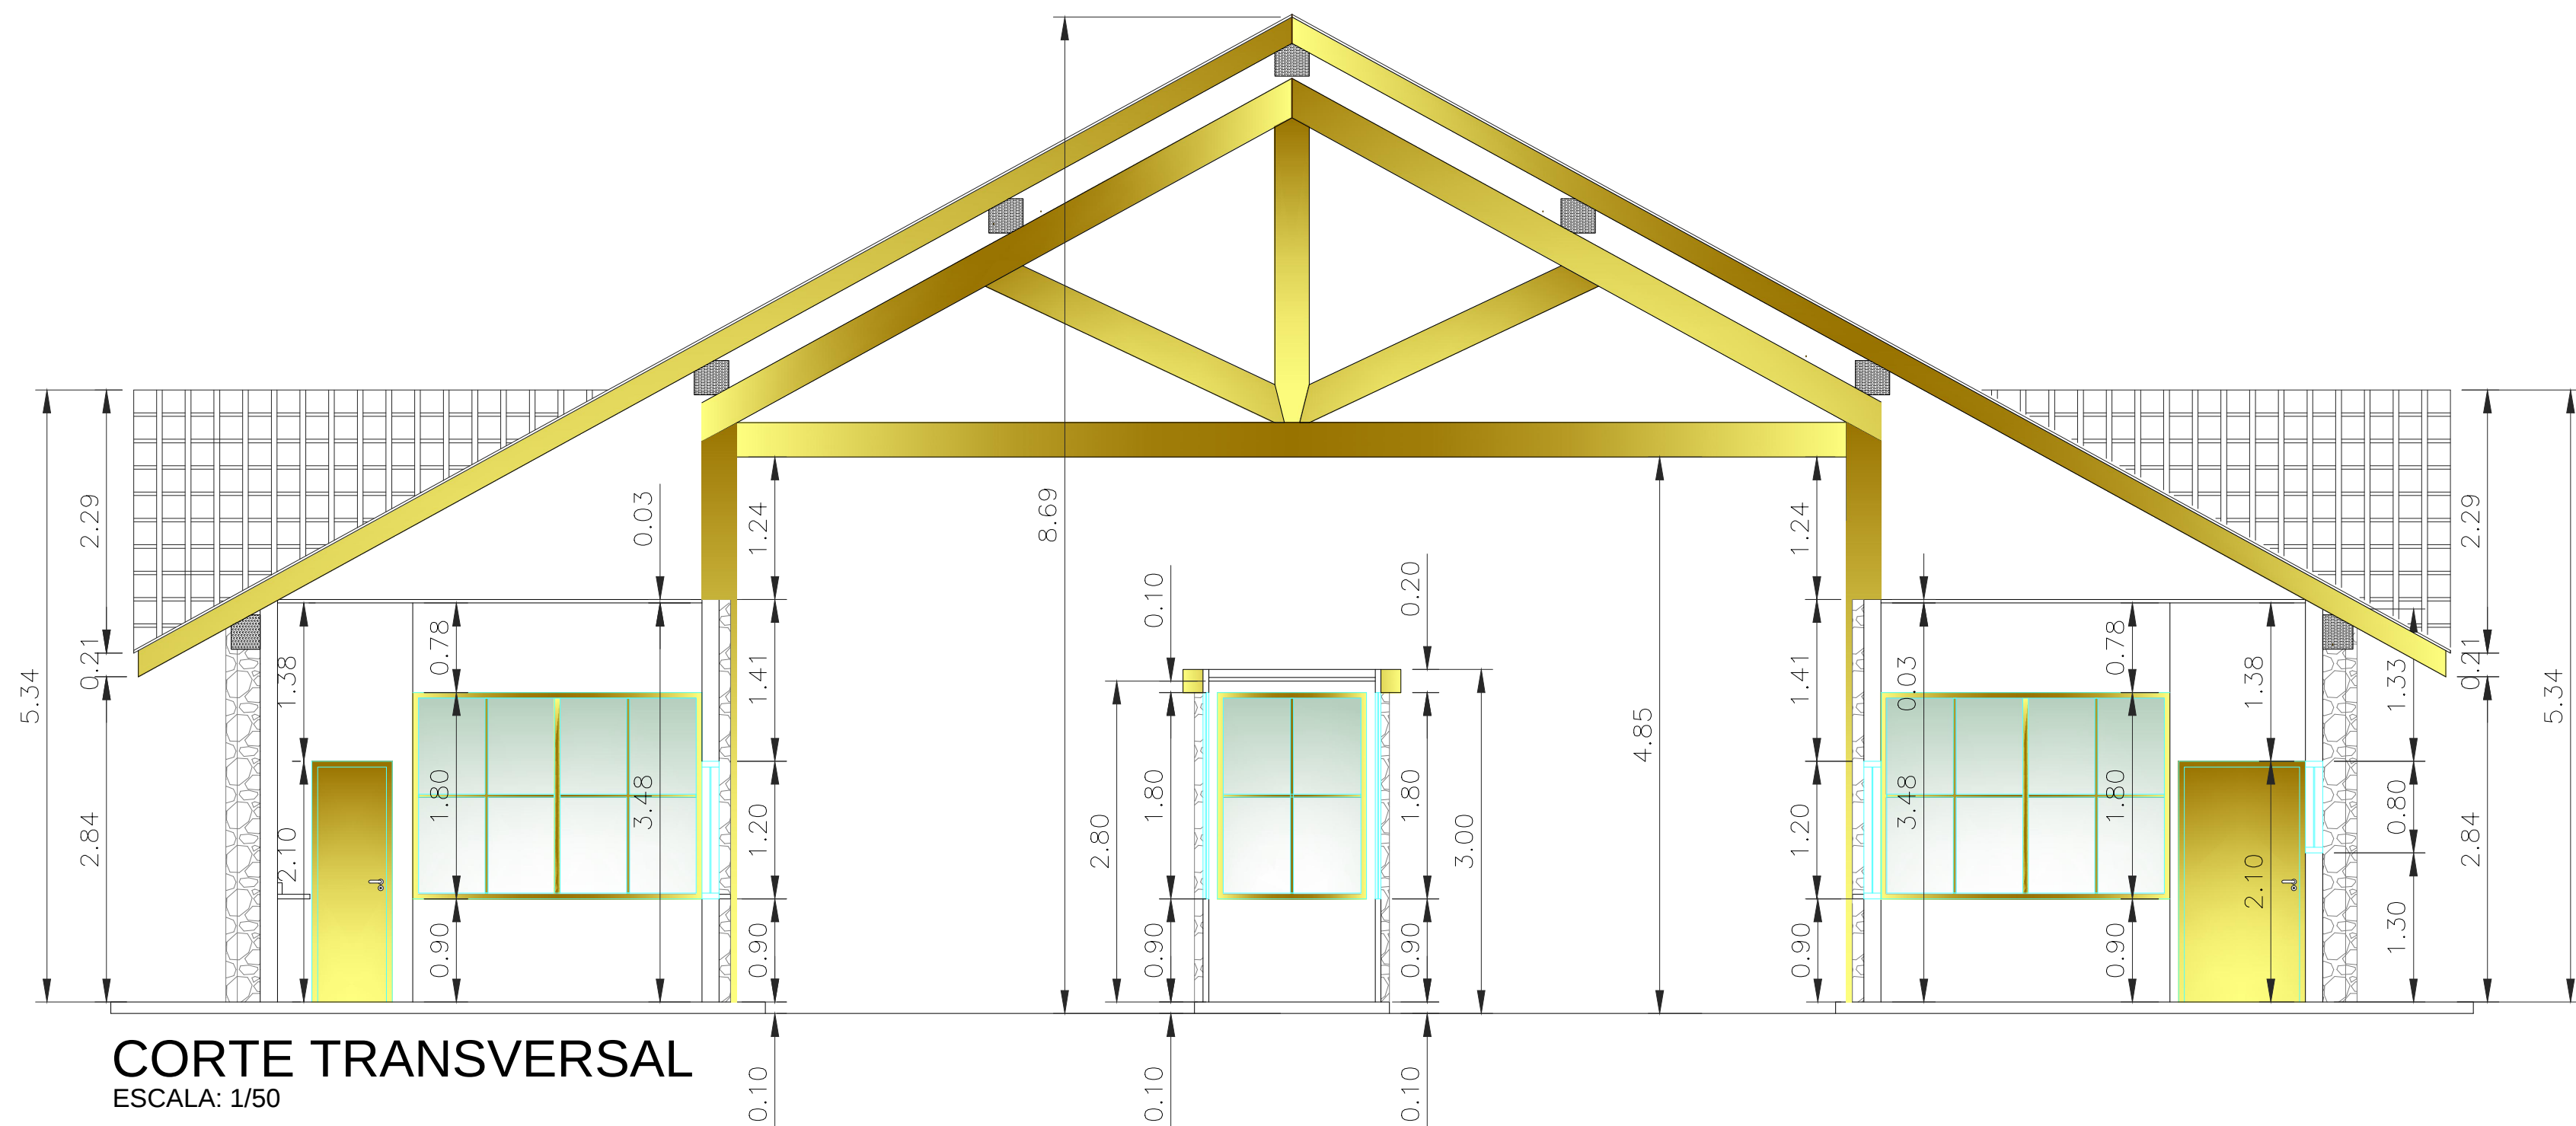

CORTE TRANSVERSAL
ESCALA: 1/50



PORTAL DE MONTE VERDE
SITUAÇÃO REQUERIDA - CORTE

RESPONSÁVEL TÉCNICO:

ENG. CIVIL MAURO HENRIQUE CARVALHO DE SIQUEIRA
CREA: 5070120856/D

ÁREAS:
CONFORME INDICADO

DESENHISTA:
WALDIR DO AMARAL

INTERESSADO:

PREFEITURA MUNICIPAL DE CAMANDUCAIA-MG

RODRIGO ALVES DE OLIVEIRA
PREFEITO MUNICIPAL
CPF 800.117.996/68

DATA:
11/04/2022

ESCALA:
INDICADA

FOLHA:
4/15