

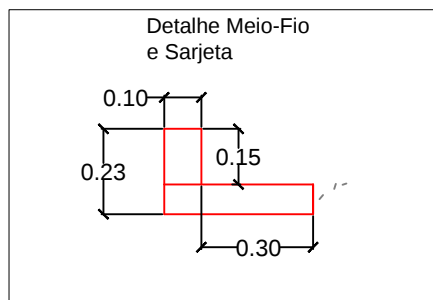


CALÇAMENTO COM BLOQUETE RUA BEM-TE-VI

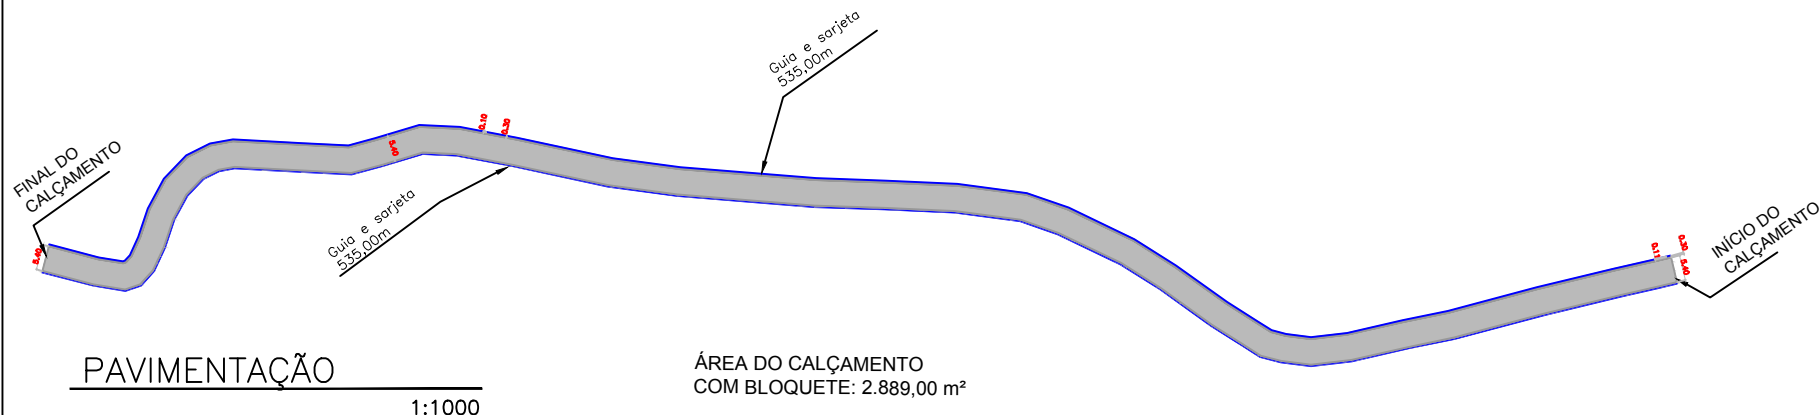


DETALHES MEIO-FIO E SARJETA
SEM ESCALA

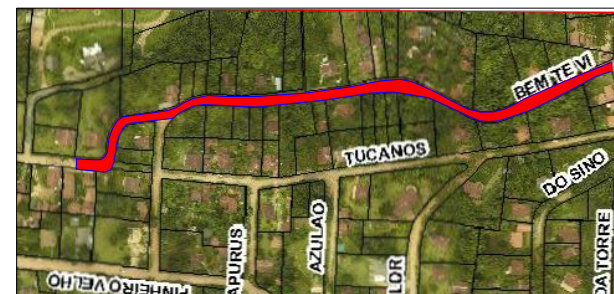

LOCALIZAÇÃO

SEM ESCALA

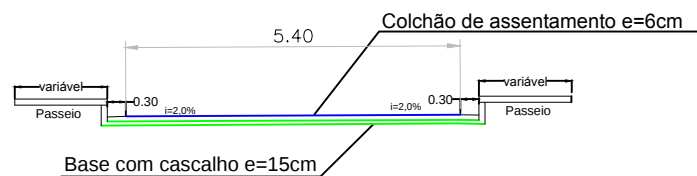

CORTE TRANSVERSAL

SEM ESCALA



PROJETO DE CALÇAMENTO

DESCRIÇÃO: PROJETO DE CALÇAMENTO COM BLOQUETE NO TRECHO
DA RUA BEM-TE-VI

RESPONSÁVEL TÉCNICO:

ENG. CIVIL MAURO HENRIQUE CARVALHO DE SIQUEIRA
CREA: 5070120856/D

ÁREAS:

CONFORME INDICADO

DESENHISTA:

JAKELINE DA ROSA FARIA

LOCALIZAÇÃO:
DISTRITO DE MONTE VERDE - CAMANDUCAIA / MG

INTERESSADO:
PREFEITURA MUNICIPAL DE CAMANDUCAIA-MG

RODRIGO ALVES DE OLIVEIRA
PREFEITO MUNICIPAL
CPF 800.117.996-68

DATA:

06/10/2021

ESCALA:

INDICADA

FOLHA:

UNICA