




ELEVAÇÃO 01
ESCALA: 1/100

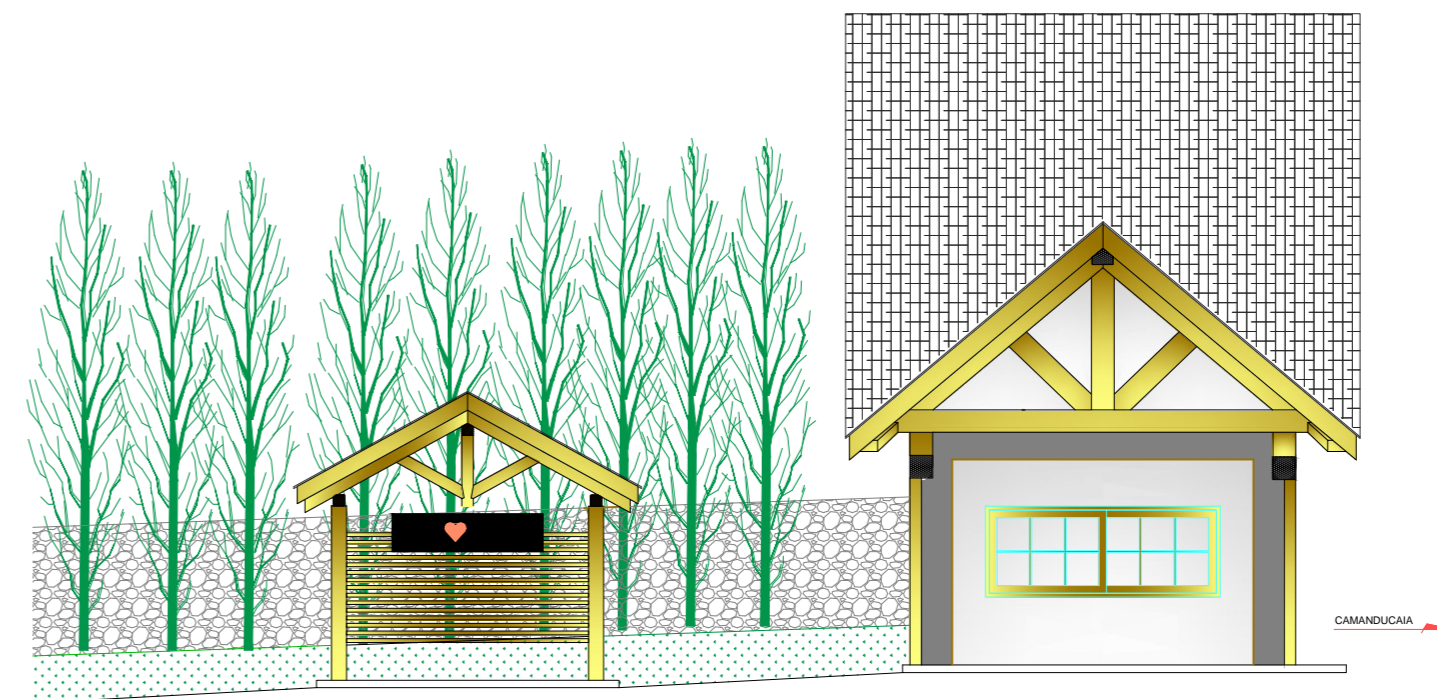


ELEVAÇÃO 05
ESCALA: 1/100

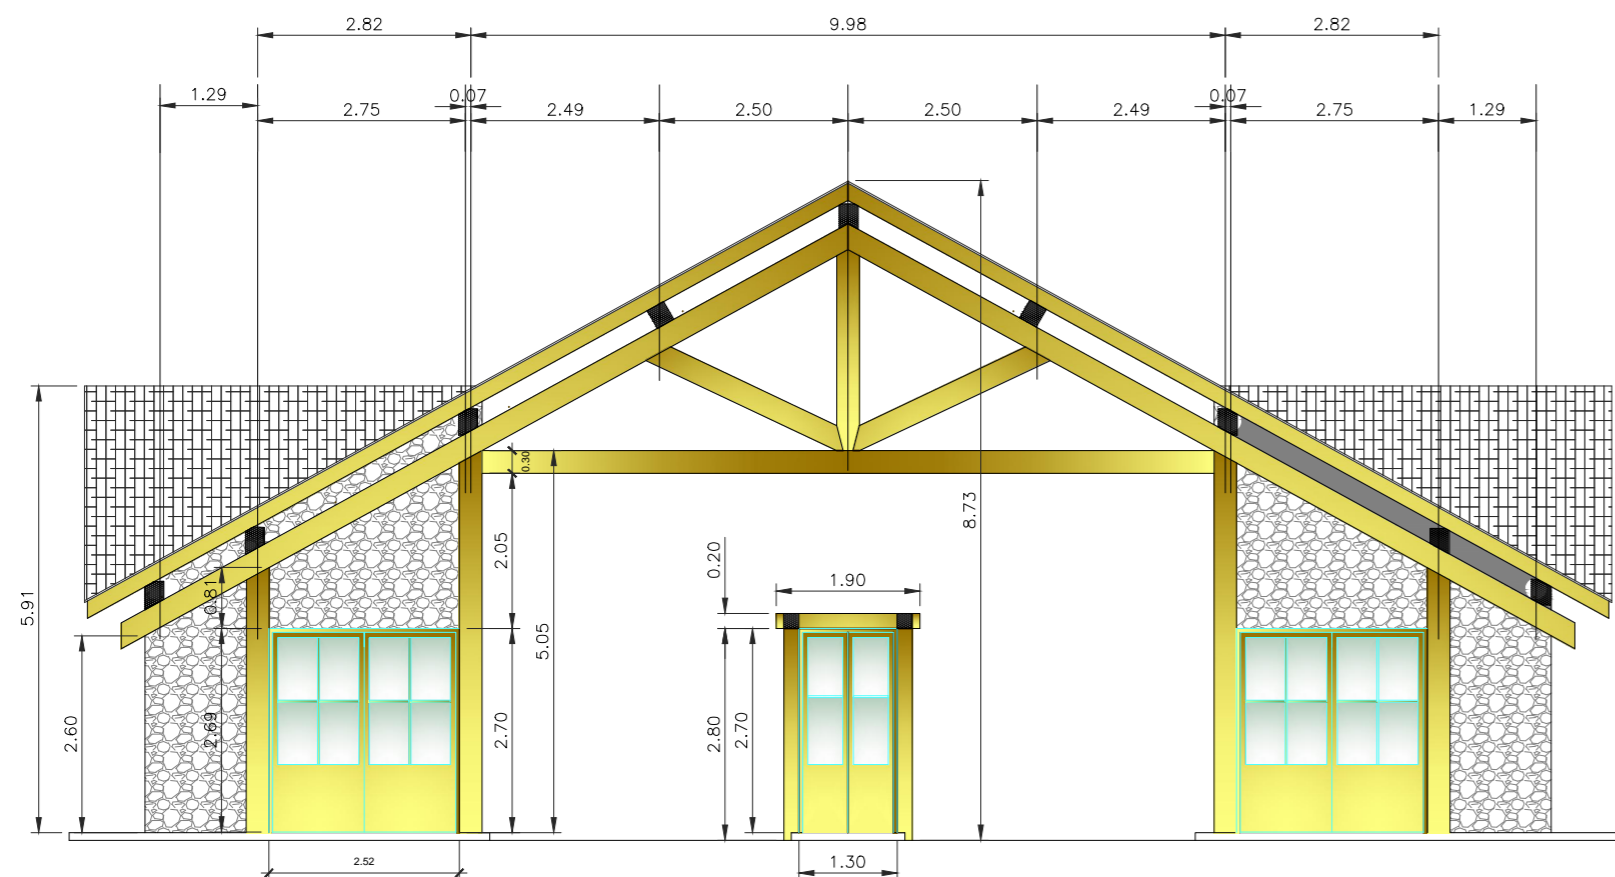


ELEVAÇÃO 02
ESCALA: 1/100

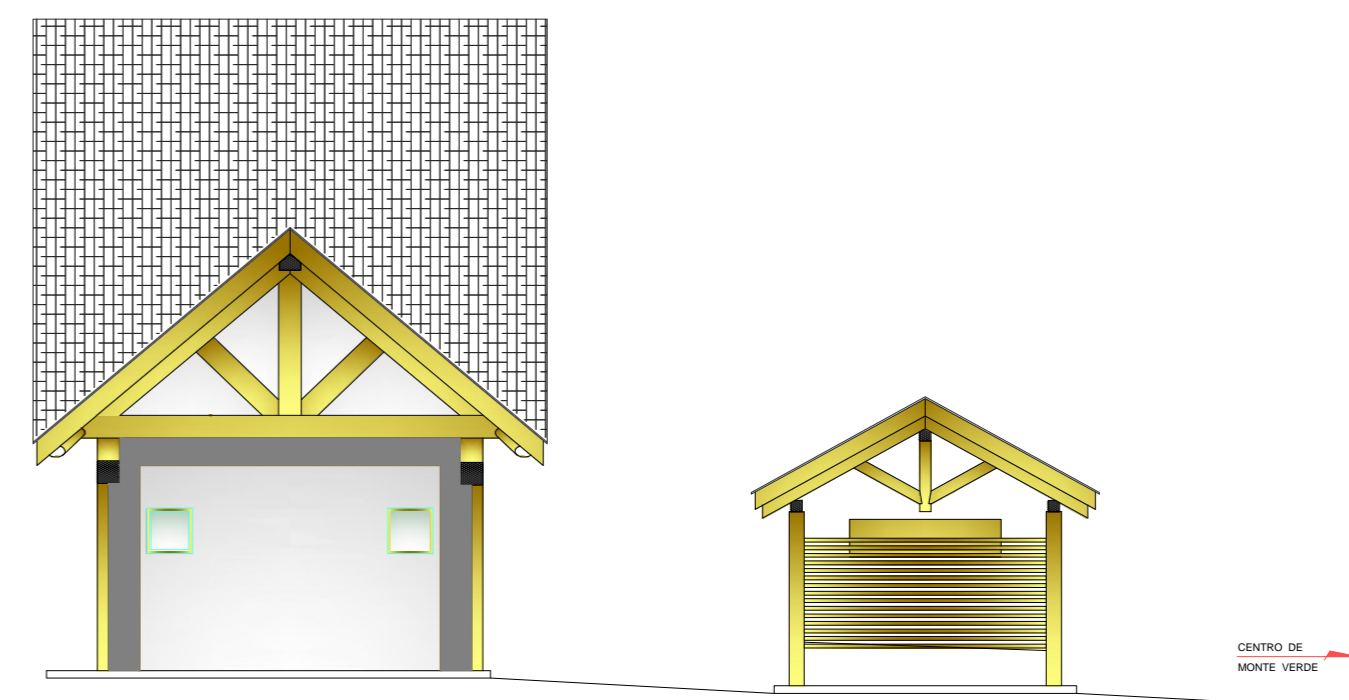


ELEVAÇÃO 06
ESCALA: 1/100

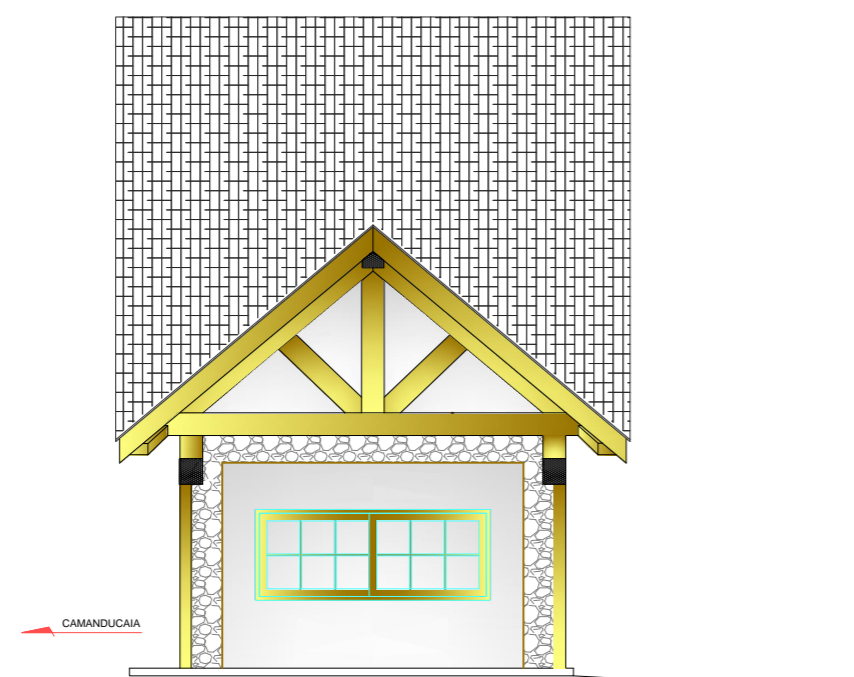

ELEVAÇÃO 03
ESCALA: 1/100

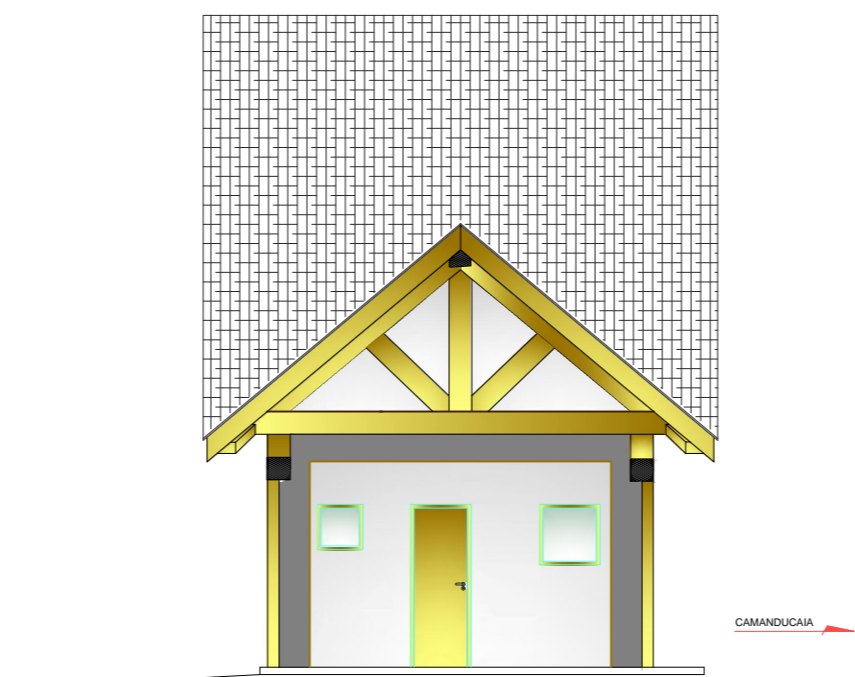

ELEVAÇÃO 04
ESCALA: 1/100

		<p align="center">PORTAL DE MONTE VERDE SITUAÇÃO REQUERIDA - ELEVAÇÃO</p>	
<p>RESPONSÁVEL TÉCNICO:</p> <p align="center">ENG. CIVIL MAURO HENRIQUE CARVALHO DE SIQUEIRA CREA: 5070120856/D</p>		<p>INTERESSADO:</p> <p align="center">PREFEITURA MUNICIPAL DE CAMANDUCAIA-MG</p>	
<p>ÁREAS:</p> <p>CONFORME INDICADO</p>		<p>DESENHISTA:</p> <p>WALDIR DO AMARAL</p>	
<p>DATA:</p> <p>11/04/2022</p>		<p>ESCALA:</p> <p>INDICADA</p>	
		<p>FOLHA:</p> <p>05/15</p>	