



PROJETO DE CALÇAMENTO AVENIDA JOSÉ BENEDITO MIRANDA

OBSERVAÇÃO: AS ESTACAS FORAM INSERIDAS A CADA 20,00 METROS

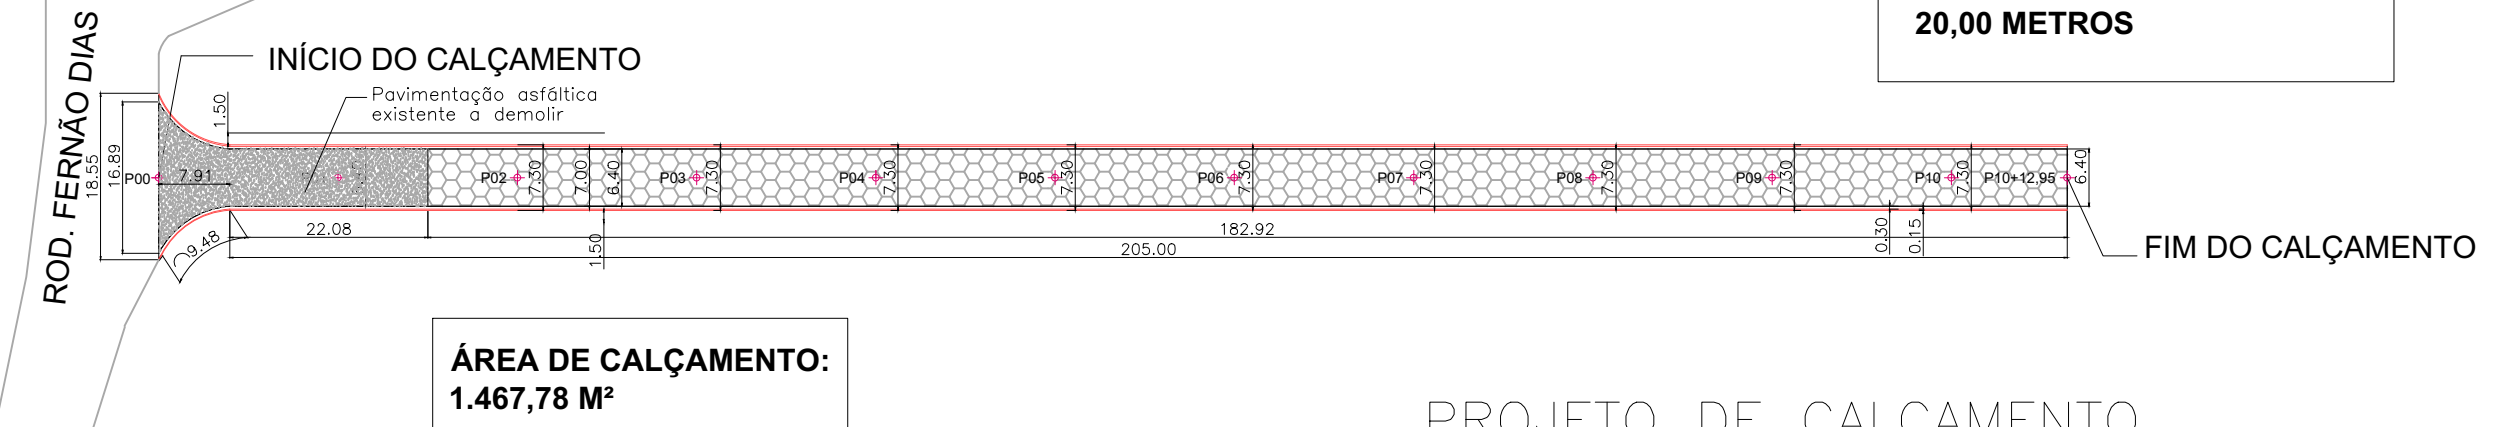


PROJETO DE CALÇAMENTO
ESC.: 1/800

PROJETO DE CALÇADA AVENIDA JOSÉ BENEDITO MIRANDA

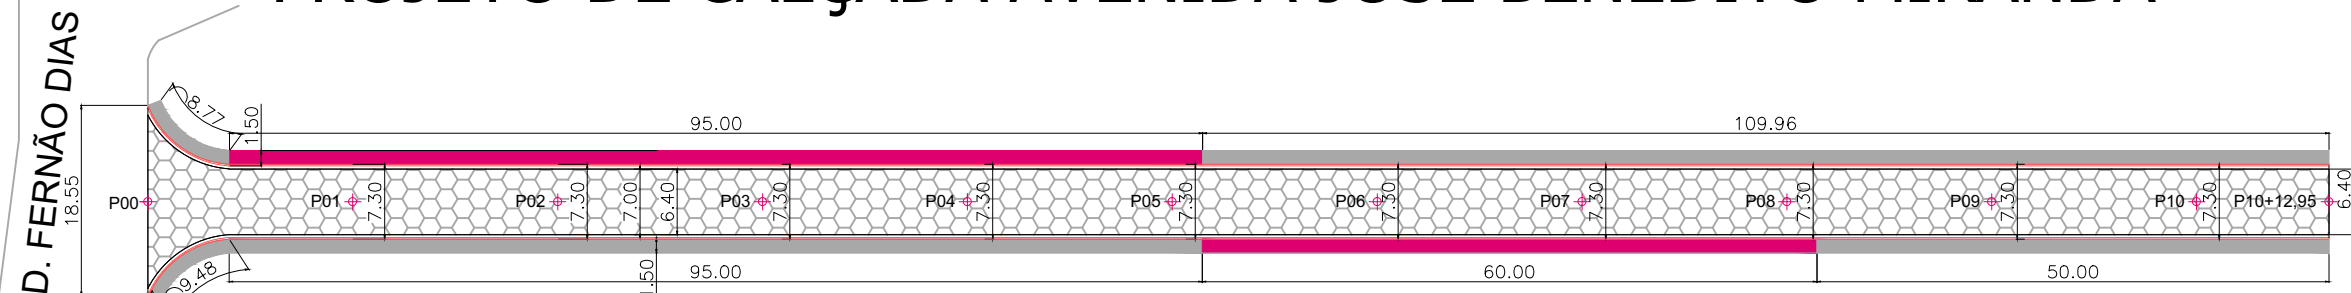


ITEM	DESCRIÇÃO	UNIDADE DE MEDIDA	TOTAL
1	Calçada a executar	metros quadrado	409,81m²
2	Calçada existente	metros quadrado	232,50m²

PROJETO DE CALÇADA
ESC.: 1/700

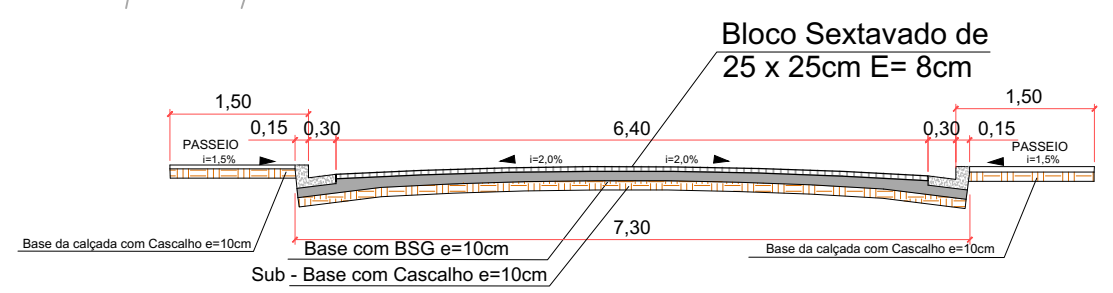

CORTE ESQUEMÁTICO DO CALÇAMENTO
ESC.: SEM ESCALA

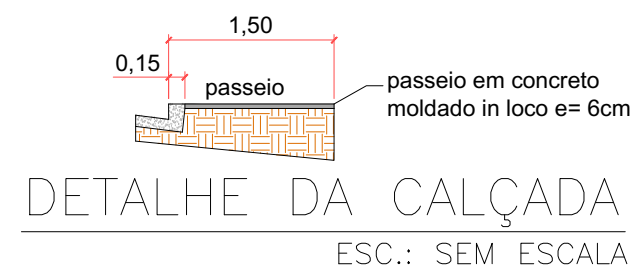

PREFEITURA DE CAMANDUCAIA
Trabalhando por você!

PROJETO DE CALÇAMENTO AVENIDA JOSÉ BENEDITO MIRANDA

<p>RESPONSÁVEL TÉCNICO:</p> <p style="text-align: center;">ENG. CIVIL MAURO HENRIQUE C. DE SIQUEIRA CREA: 5070120856-D MG</p>	<p>INTERESSADO:</p> <p style="text-align: center;">PREFEITURA MUNICIPAL DE CAMANDUCAIA-MG</p> <p style="text-align: center;">RODRIGO ALVES DE OLIVEIRA PREFEITO MUNICIPAL CPF 800.117.996/68</p>
<p>ÁREAS: CONFORME INDICADO</p>	<p>DESENHISTA: EVELYN NUNES BASTOS</p>
<p>DATA: 30/06/2022</p>	<p>ESCALA: INDICADA</p>
<p>FOLHA: 01/02</p>	