


PROJETO DE DRENAGEM SUPERFICIAL AVENIDA JOSÉ BENEDITO MIRANDA


ROD. FERNÃO DIAS

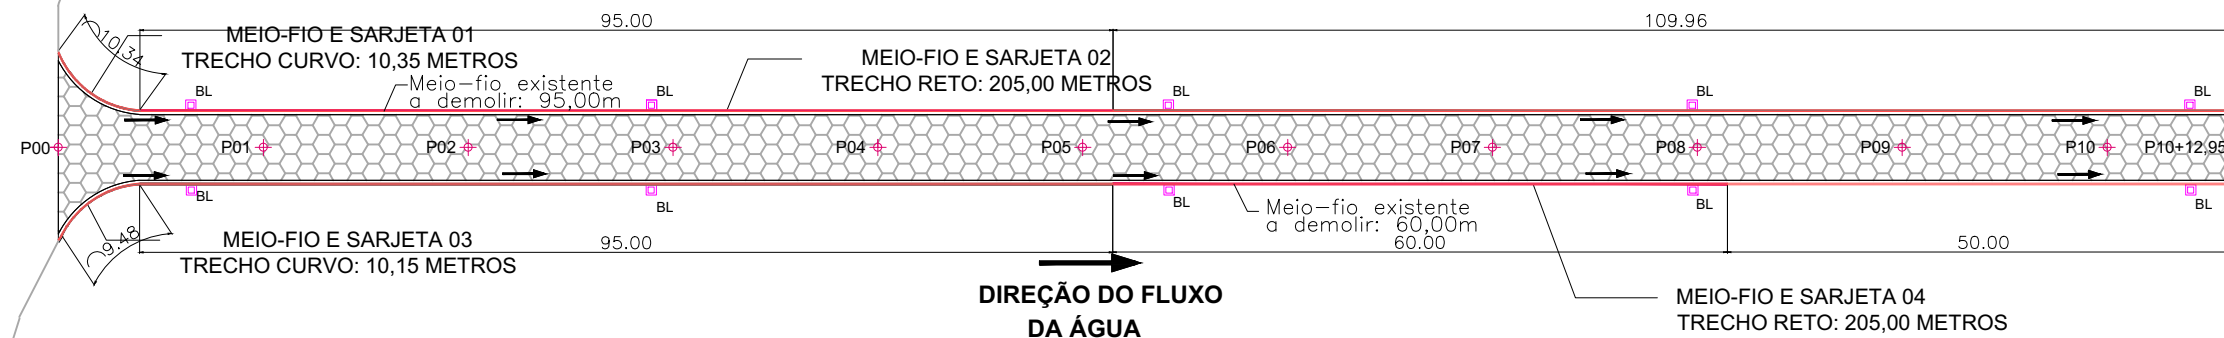

PROJETO DE DRENAGEM SUPERFICIAL


ESC.: 1/700

PROJETO DE SINALIZAÇÃO AVENIDA JOSÉ BENEDITO MIRANDA

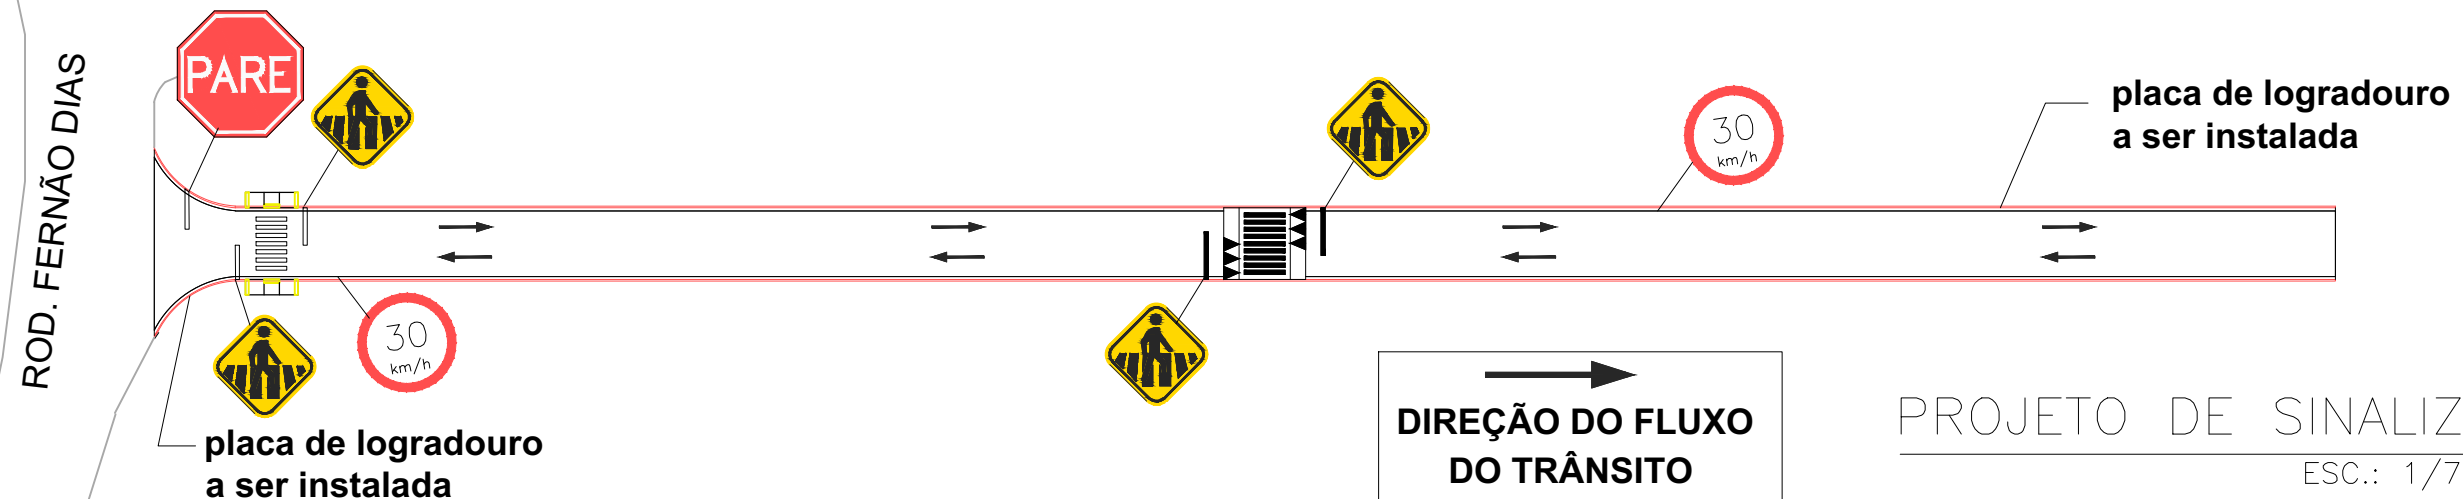


PROJETO DE SINALIZAÇÃO

ESC.: 1/700

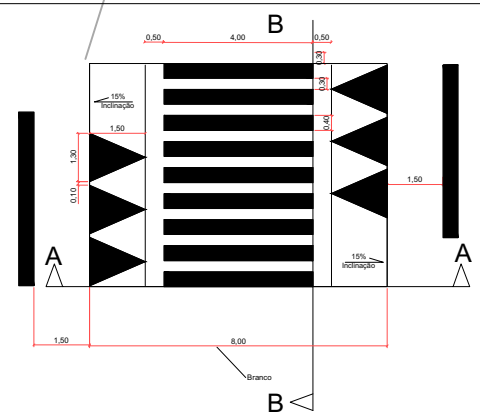


Corte A-A

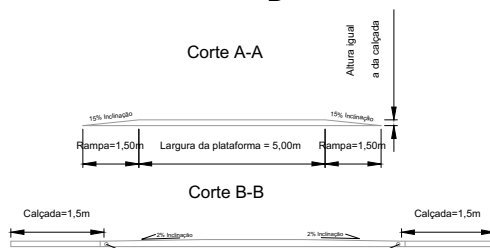

Corte B-B


DETALHE RAMPA CONFORME NBR 9050 SEM ESCALA

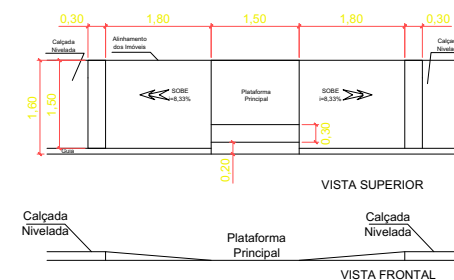


VISTA SUPERIOR

VISTA FRONTAL

DETALHE FAIXA DE PEDESTRE SEM ESCALA

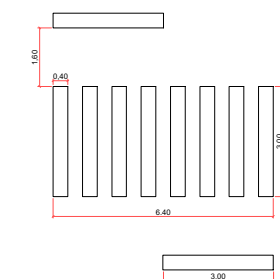

DETALHE SINALIZAÇÃO DA PASSAGEM DE PEDESTRE SEM ESCALA

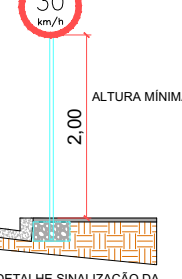

DETALHE PASSAGEM ELEVADA

ESC.: SEM ESCALA



PROJETO DE CALÇAMENTO AVENIDA JOSÉ BENEDITO MIRANDA

RESPONSÁVEL TÉCNICO:

ENG. CIVIL MAURO HENRIQUE C. DE SIQUEIRA
CREA: 5070120856-D MG

ÁREAS:
CONFORME INDICADO

DESENHISTA:
EVELYN NUNES BASTOS

INTERESSADO:

PREFEITURA MUNICIPAL DE CAMANDUCAIA-MG

RODRIGO ALVES DE OLIVEIRA
PREFEITO MUNICIPAL
CPF 800.117.996/68

DATA:
30/06/2022

ESCALA:
INDICADA

FOLHA:
02/02