



PLANTA
ESCALA: 1/75

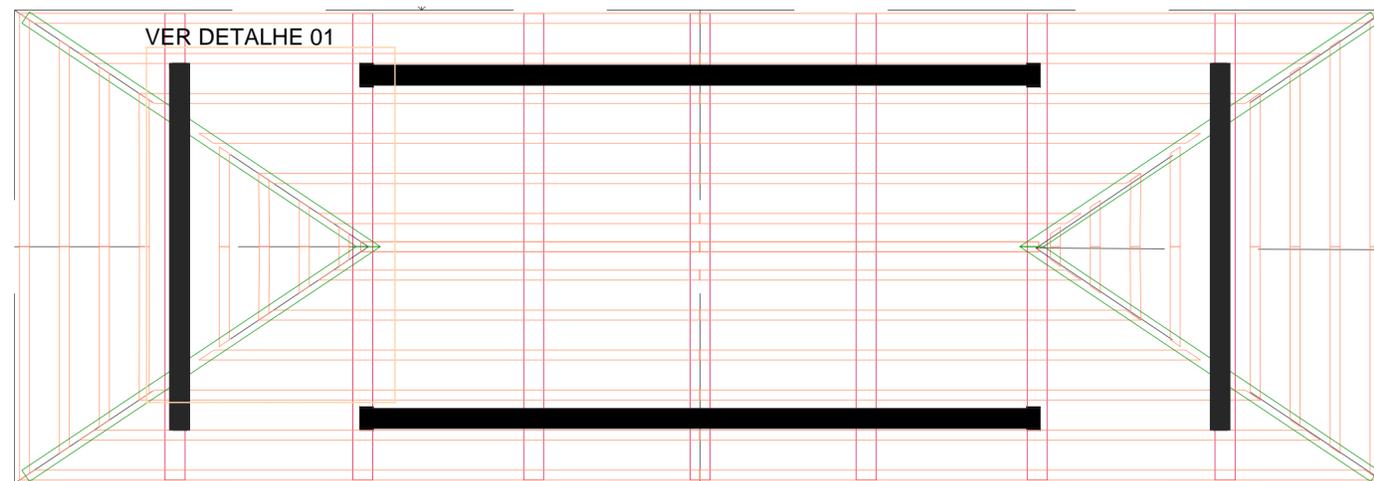

PLANTA ESTRUTURA
ESCALA: 1/75

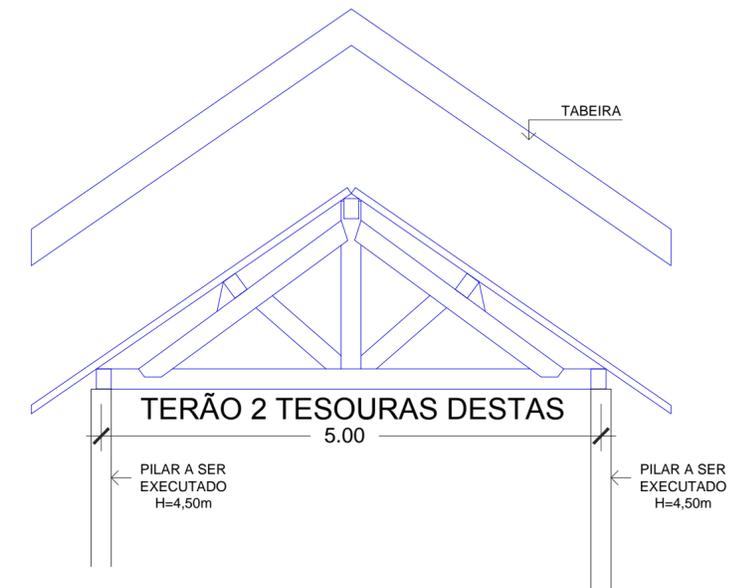


DETALHE 01
ESCALA: 1/50

TESOURA COM 10,00 METROS DE VÃO



TESOURA COM 5,00 METROS DE VÃO

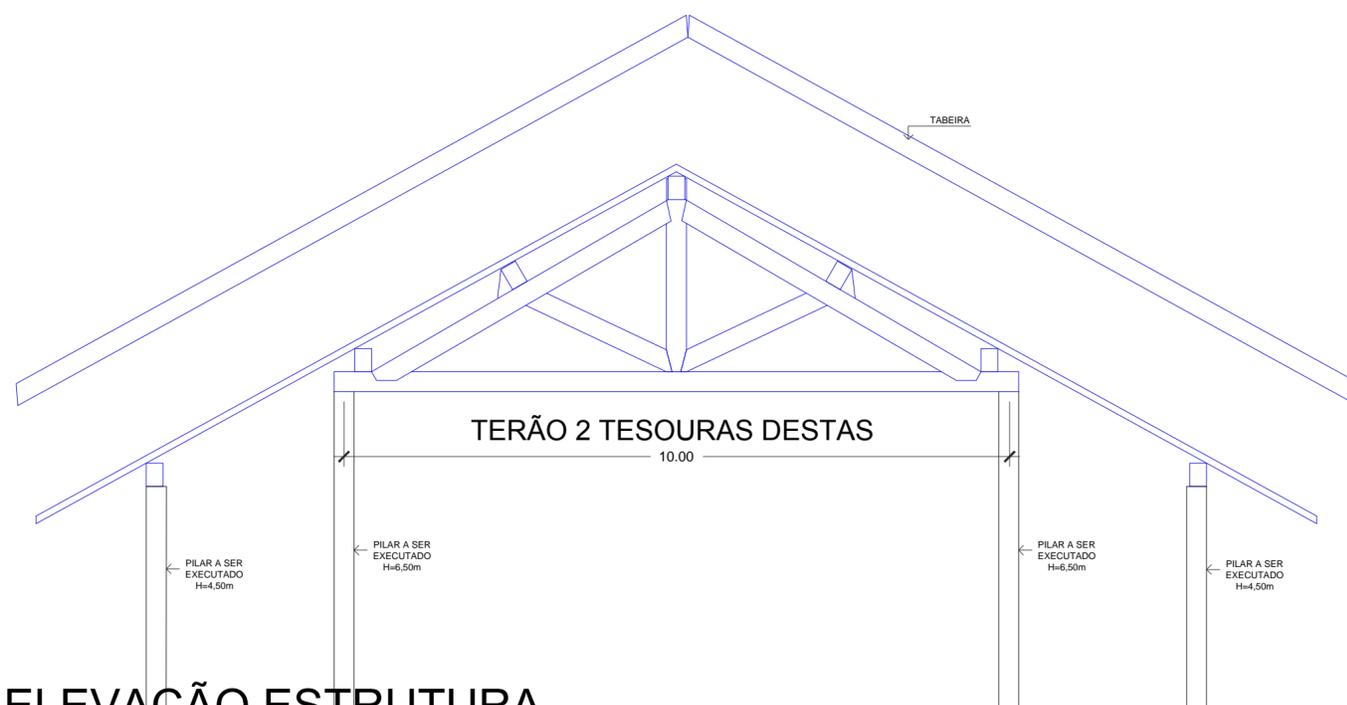

ELEVAÇÃO ESTRUTURA
ESCALA: 1/75

		PORTAL DE MONTE VERDE SITUAÇÃO REQUERIDA - COBERTURA	
RESPONSÁVEL TÉCNICO: ENG. CIVIL MAURO HENRIQUE CARVALHO DE SIQUEIRA CREA: 5070120856/D		INTERESSADO: PREFEITURA MUNICIPAL DE CAMANDUCAIA-MG RODRIGO ALVES DE OLIVEIRA PREFEITO MUNICIPAL CPF 800.117.996/68	
ÁREAS: CONFORME INDICADO	DESENHISTA: WALDIR DO AMARAL	DATA: 11/04/2022	ESCALA: INDICADA
		FOLHA: 07/15	