


IMPLANTAÇÃO - SITUAÇÃO ATUAL  
ESCALA:1/150

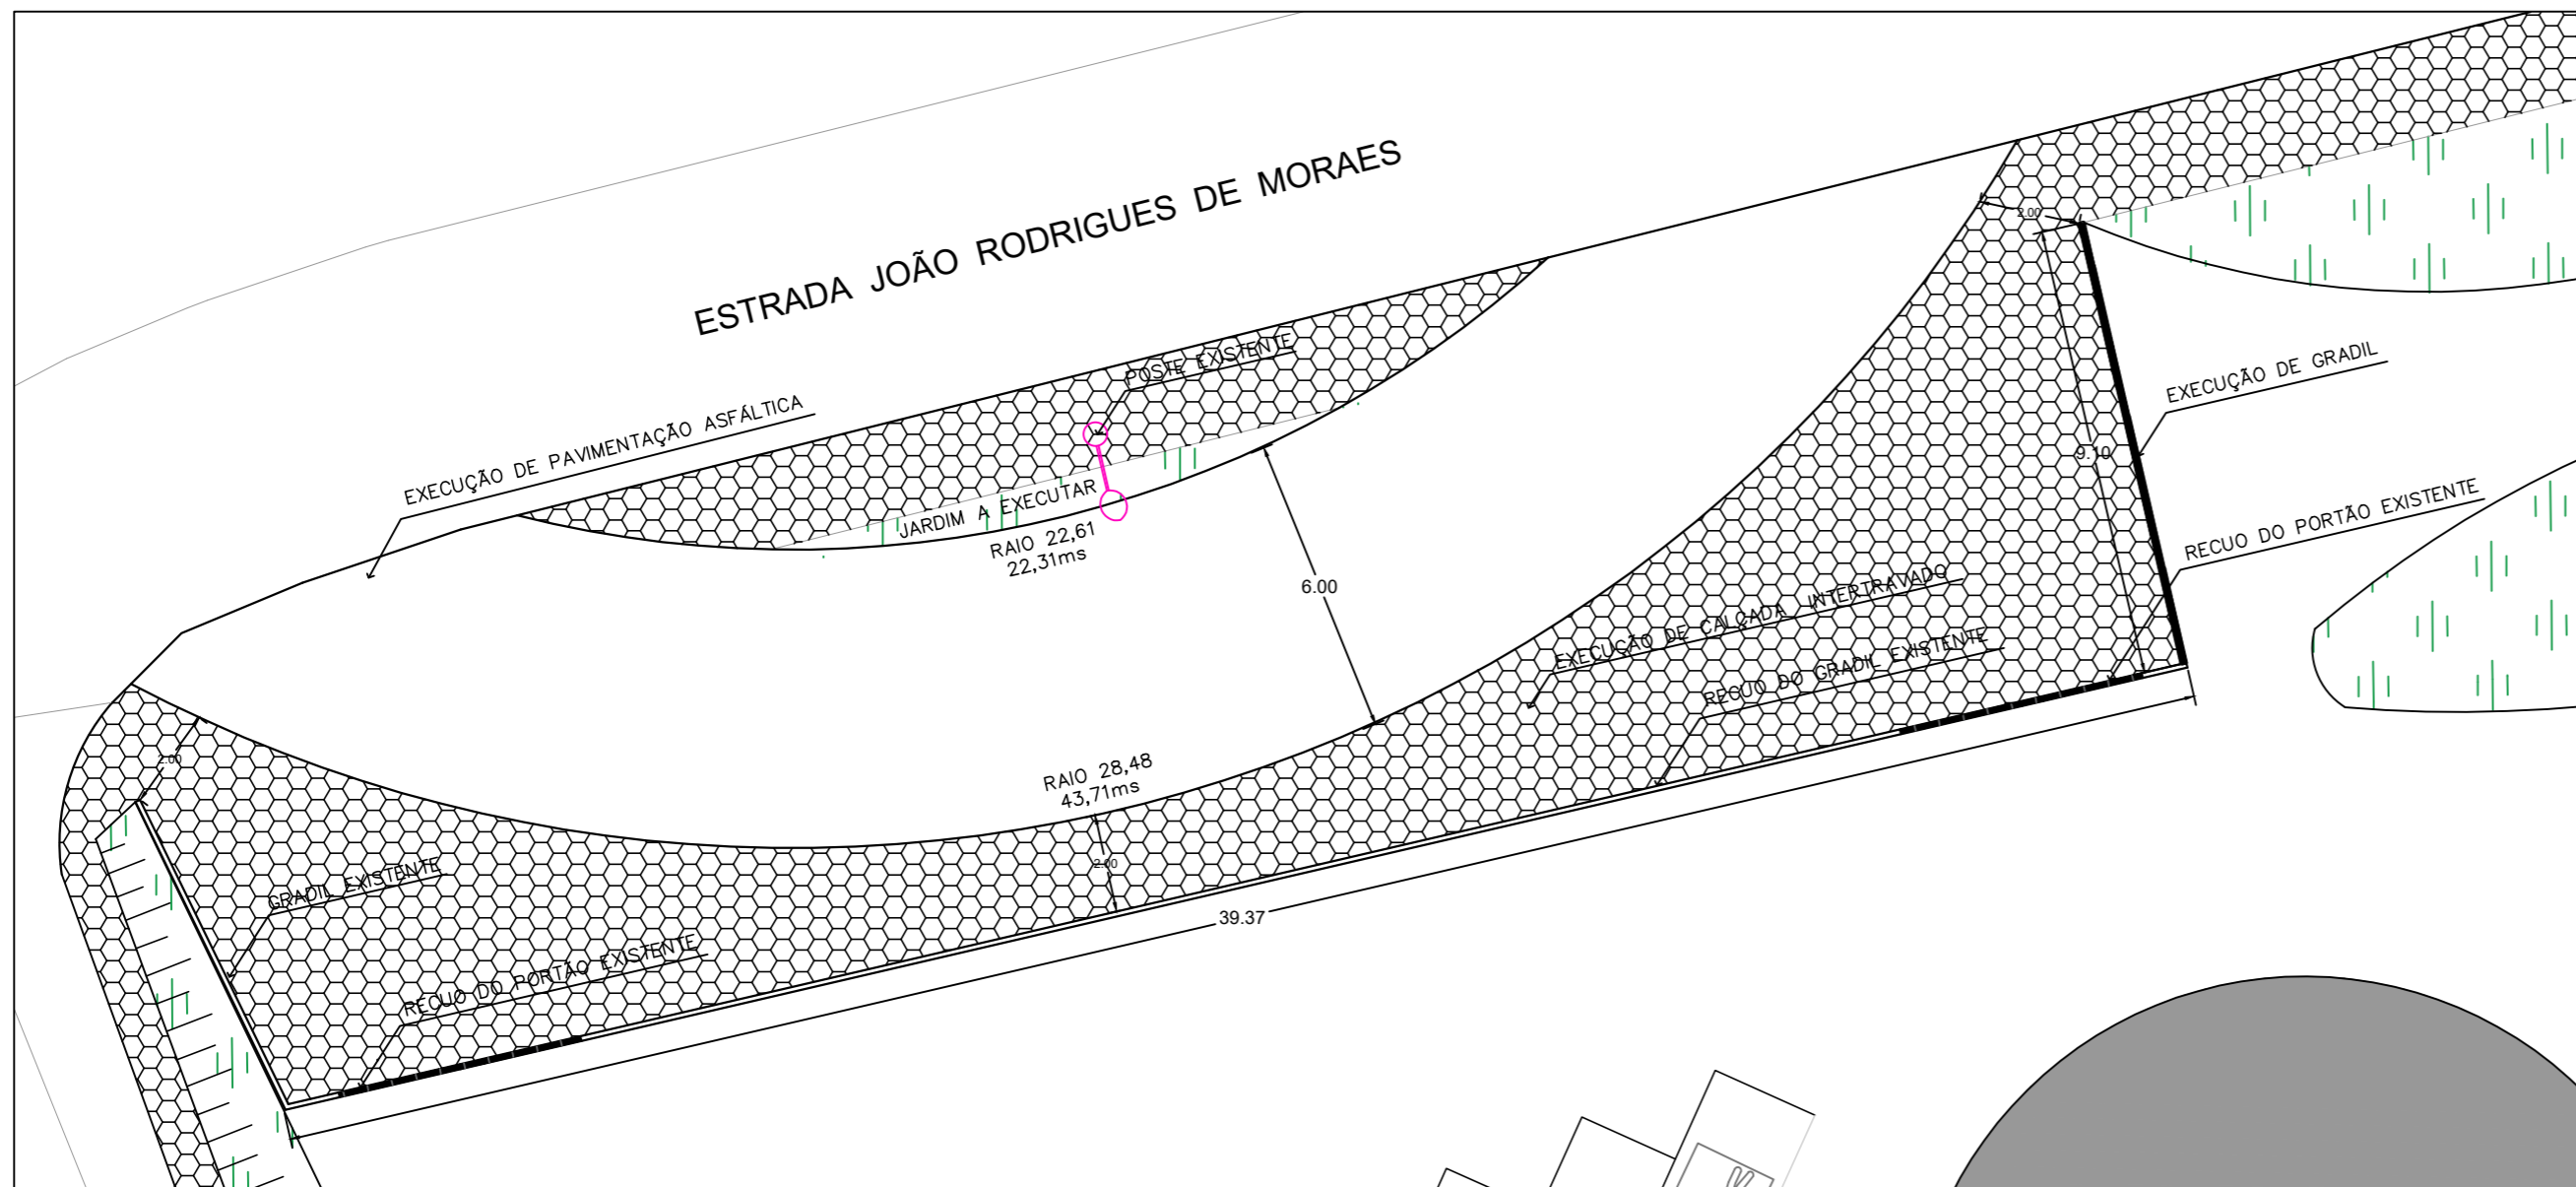

IMPLANTAÇÃO - SITUAÇÃO PRETENDIDA  
ESCALA:1/150

LEGENDA DO PROJETO		
	EXISTENTE A DEMOLIR	
	EXISTENTE A MANTER	
		A CONSTRUIR

CROQUI DE REFORMA	FOLHA 00
-------------------	----------

Assunto: Bolsão de Acesso

Local: E.M. PREFEITO ALVARO RODRIGUES PEREIRA  
ESTR JOÃO RODRIGUES DE MORAES, 3.818

Bairro: LAGOA

Município de Itapecerica da Serra - SP

Proprietário: Prefeitura Municipal de Itapecerica da Serra - SP

QUADRO DE ÁREAS

DECLARO QUE A APROVAÇÃO DO PROJETO NÃO IMPLICA NO RECONHECIMENTO POR PARTE DA PREFEITURA QUANTO AO DIREITO DE PROPRIEDADE DO IMÓVEL.

Responsável Técnico pelo Croqui  
Arqª ALICE NEILANE

DATA:

ESCALA:

REVISÃO: