



DETALHE 02 – SEÇÃO TÍPICA DA PAVIMENTAÇÃO
ESPESSURAS DAS CAMADAS VARIAM DE ACORDO O TRECHO E A PROFUNDIDADE DA CAIXA EM PROJETO

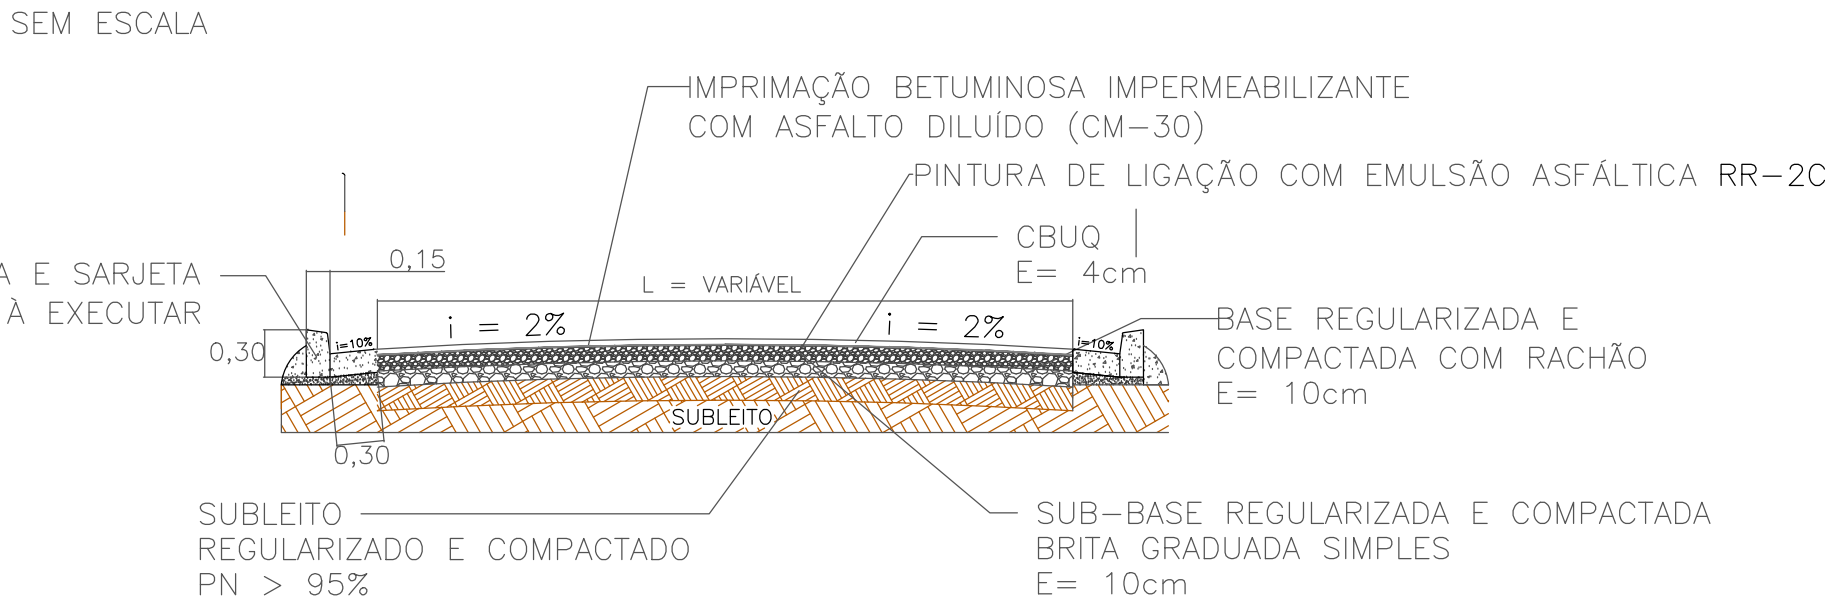

NOTAS:
O projeto de sinalização foi elaborado de acordo com os manuais de "Sinalização Vertical de Regulamentação" - Volume I, CONTRAM/DENATRAN, publicado por meio da Resolução Nº 180, de 26 de Agosto de 2005, e de "Sinalização Horizontal" - Volume IV, CONTRAM/DENATRAN, publicado por meio da Resolução Nº 236, de 11 de maio de 2007.

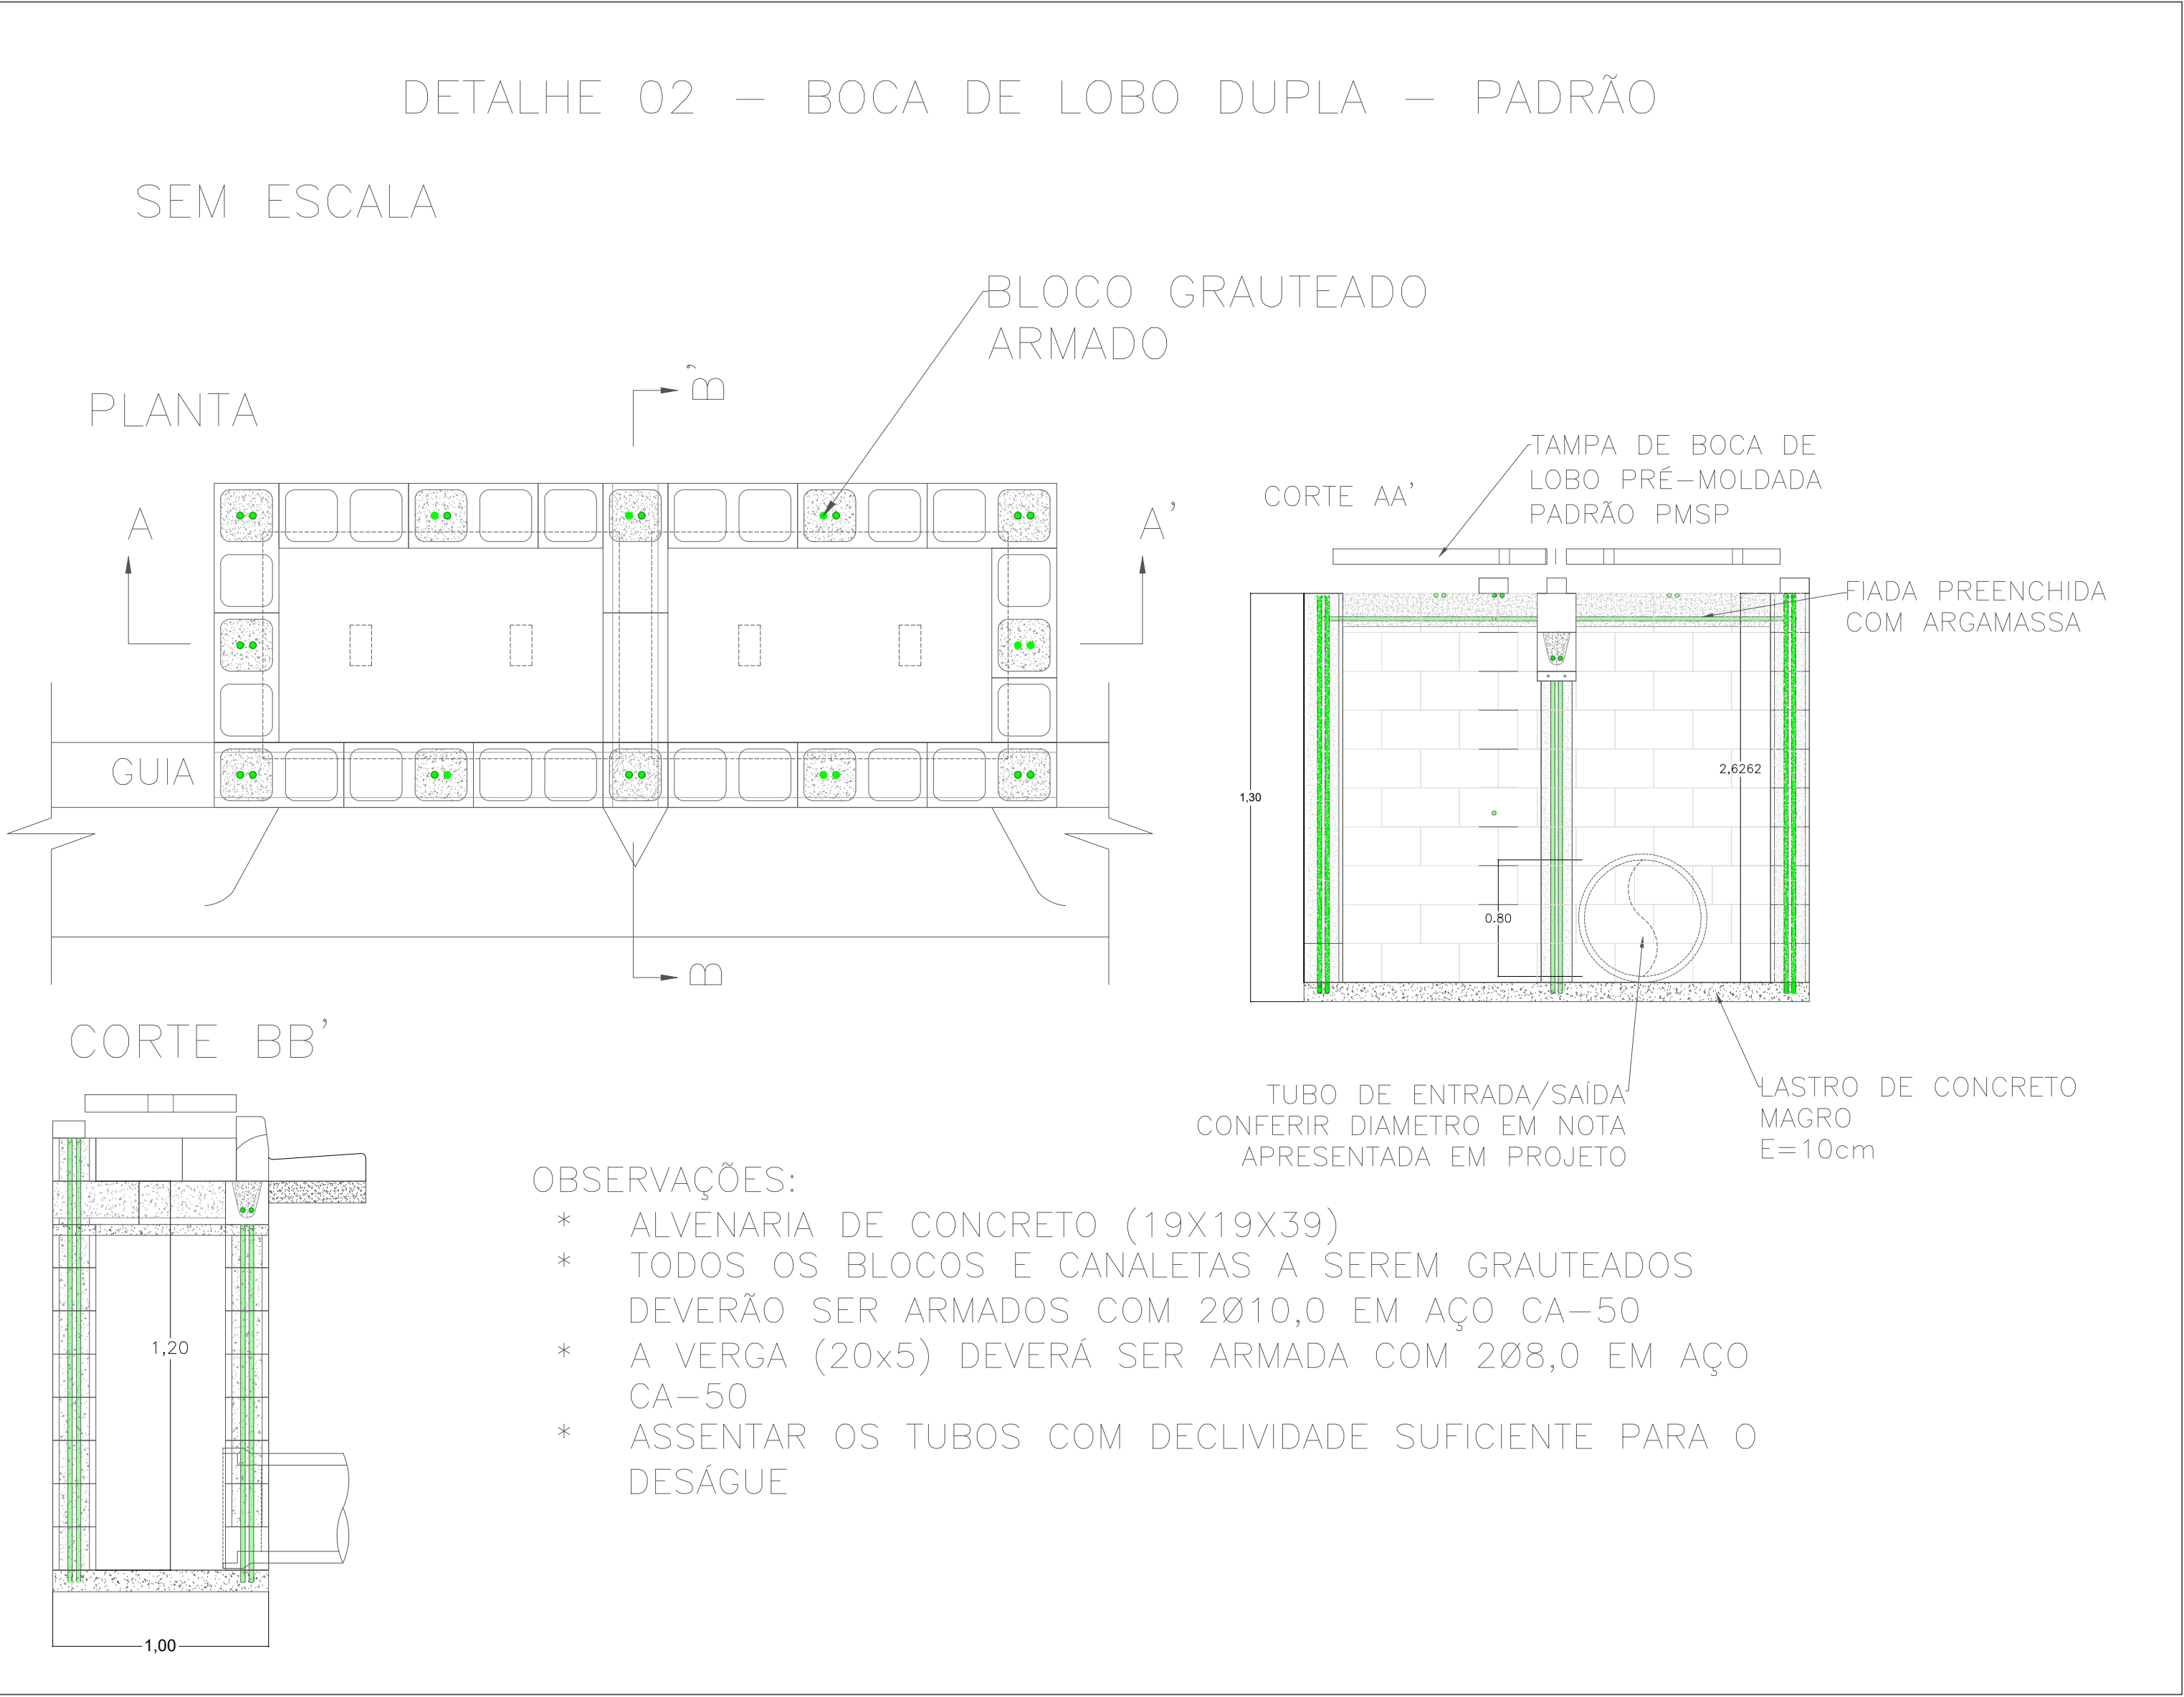

- LEGENDA
- FRESAGEM DE PAVIMENTO EXISTENTE
 - LINHA DE BORDO (LBO)
 - LINHA SIMPLES CONTÍNUA (LFO-1)
 - EXECUÇÃO DE PAVIMENTAÇÃO (NOVO)
 - ESTACAS
 - GUIA E SARJETA A EXECUTAR
 - REFORMA DE BLD - BOCA DE LOBO DUPLA

PROJETO DE INFRAESTRUTURA URBANA		FOLHA ÚNICA
Assunto: Pavimentação Asfáltica		
Local: Rua Maria Sayeg		
Bairro: Jardim das Oliveiras		
Município de Itapeperica da Serra - SP		
Proprietário: Prefeitura Municipal de Itapeperica da Serra - SP		
QUADRO DE ÁREAS	DECLARAÇÃO DE APROVAÇÃO DO PROJETO NÃO SEPLICA NO RECONHECIMENTO POR PARTE DA PREFEITURA QUANTO AO DIREITO DE PROPRIEDADE DO IMÓVEL.	
	Prefeitura de Itapeperica da Serra Pref. Ramon Pires Corsini	
	Responsável Técnico pelo Projeto	
DATA	ESCALA	REVISÃO
25/02/2026	2:1	01