


3D

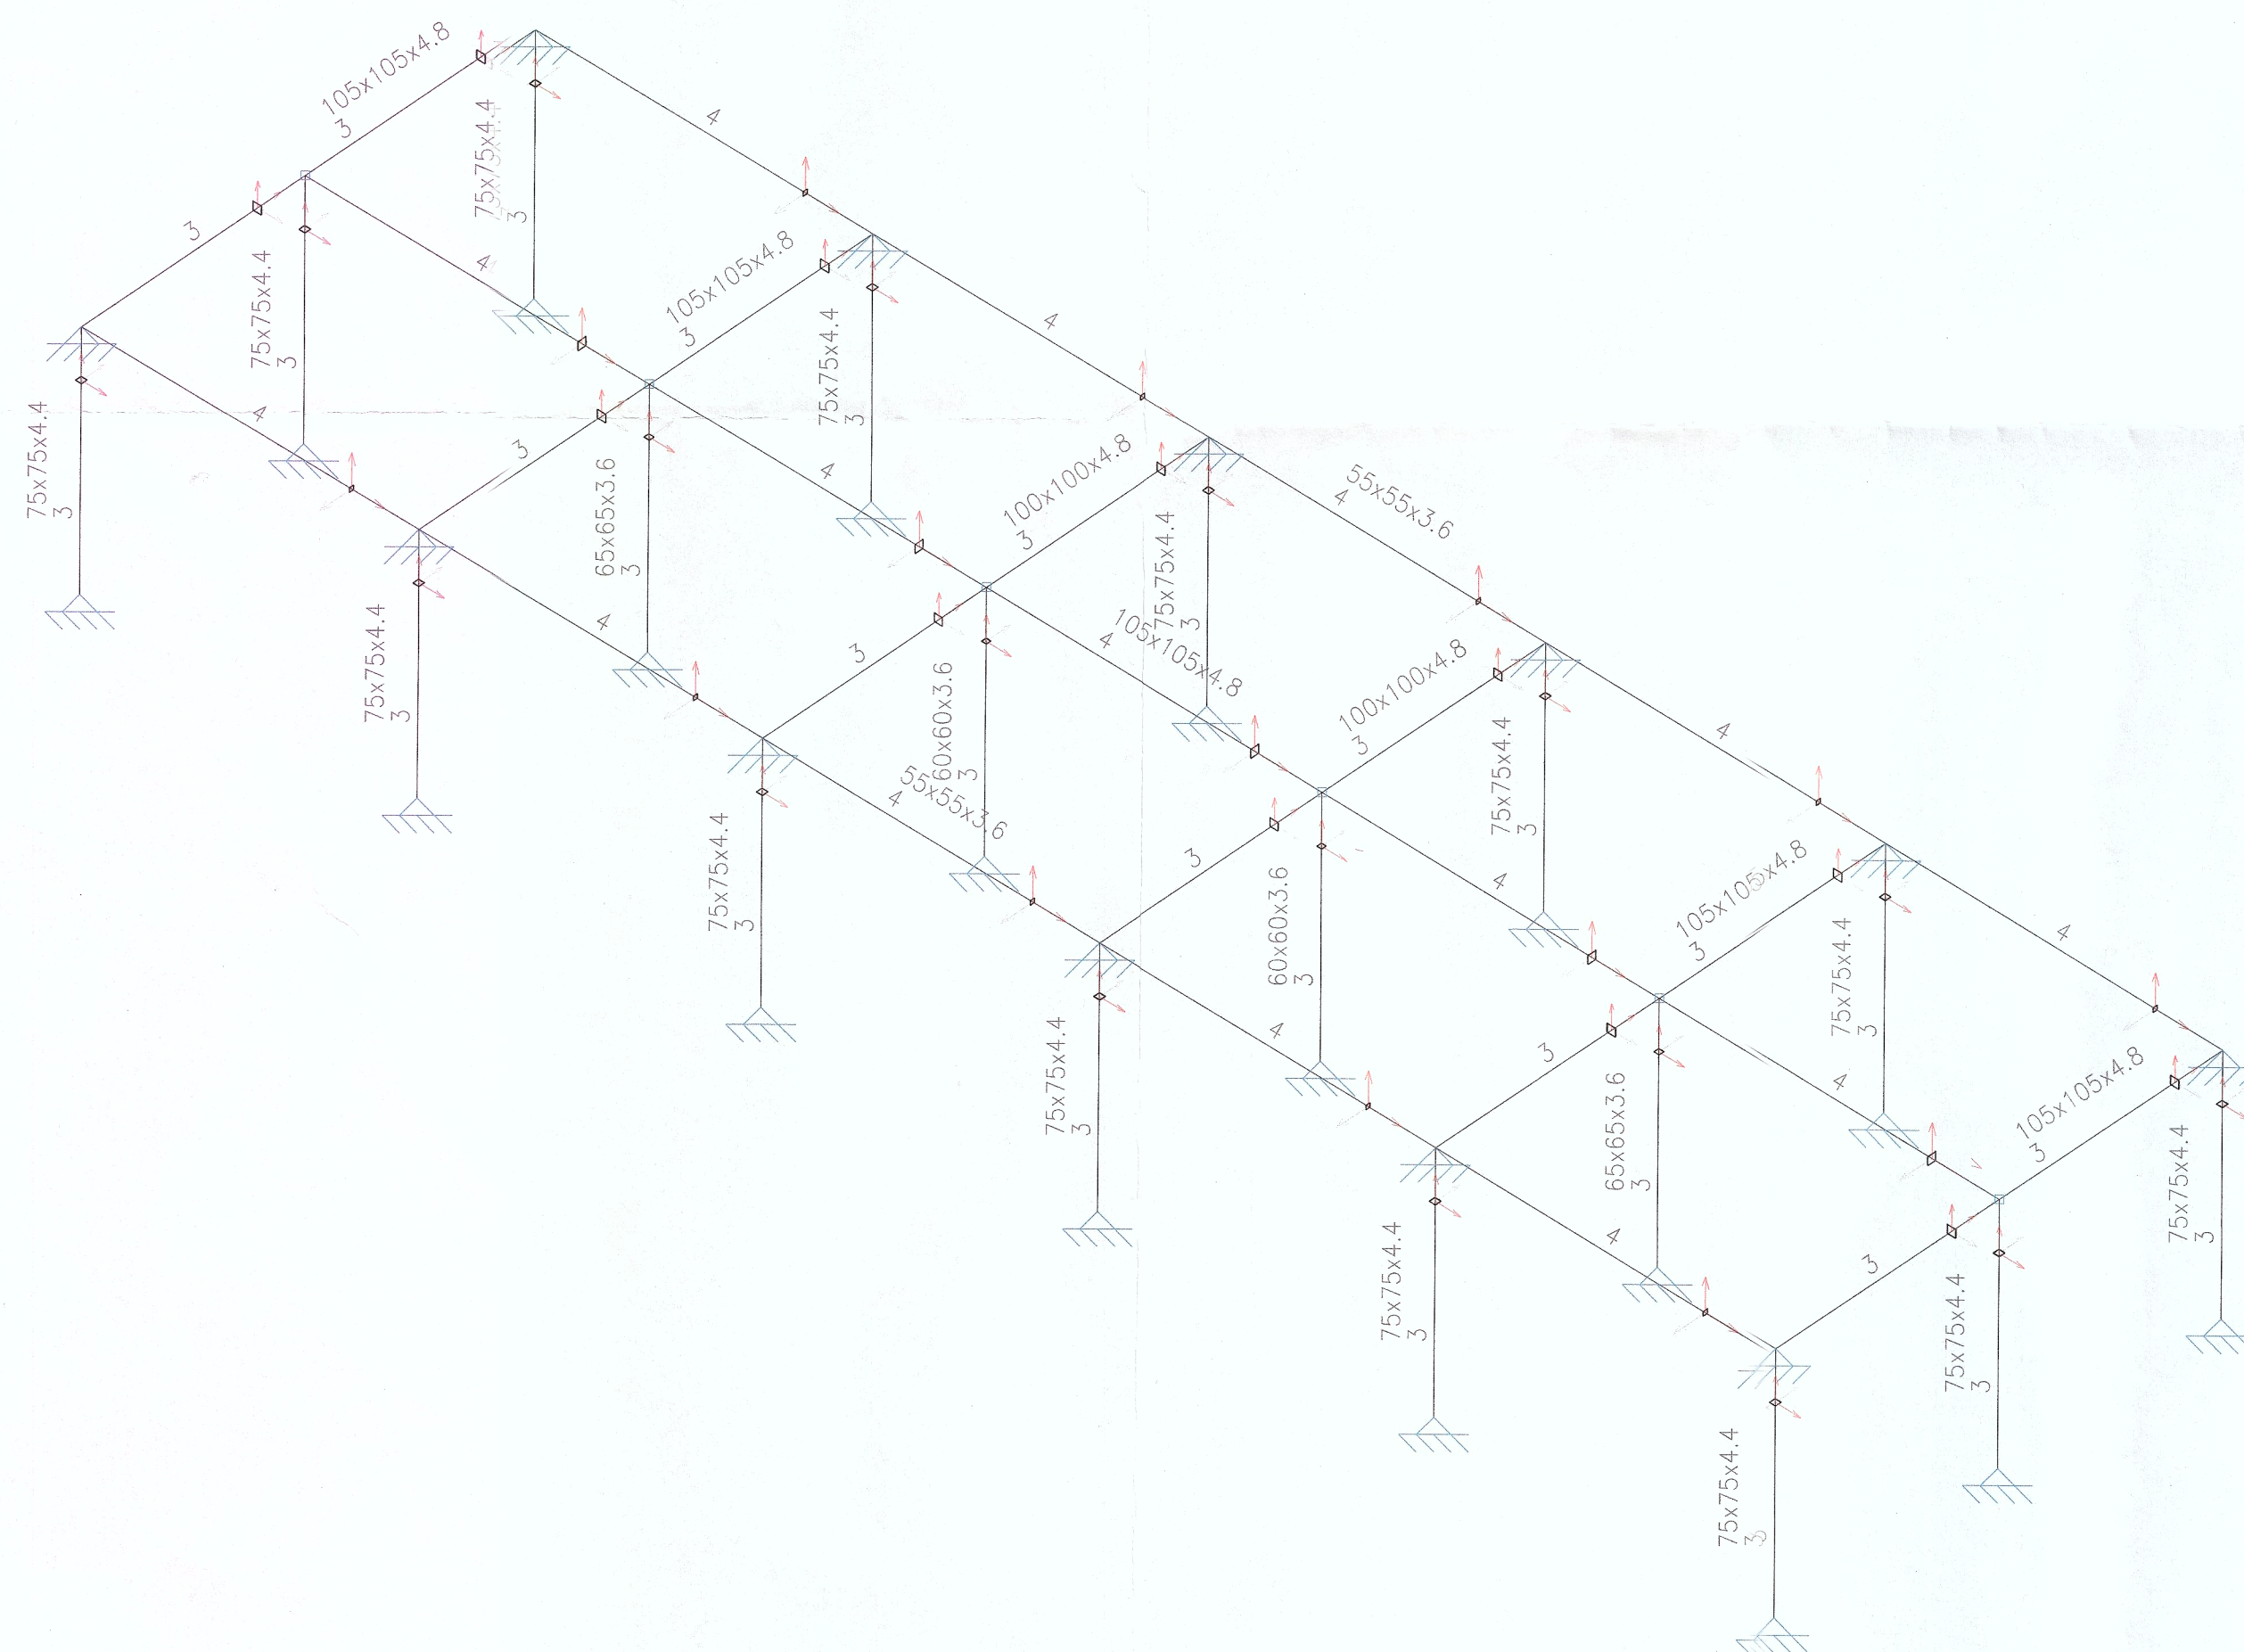

Almoxarifado (TELHADO)
 Norma de aço laminado: ABNT NBR 8800:2008
 Aço laminado: A-36 250Mpa
 Escala: 1:75

PROJETO COMPLETO

FOLHA
 01/01

ASSUNTO: Telhado Almoxarifado

LOCAL: RUA ZORAIDE EVA DAS DORES, 456.


BAIRRO: JARDIM MARILÚ

PROPRIETARIO: PREFEITURA MUNICIPAL DE ITAPECERICA DA SERRA

INSC. CADASTRAL:

ESCALA: 1:75

SITUAÇÃO SEM ESCALA

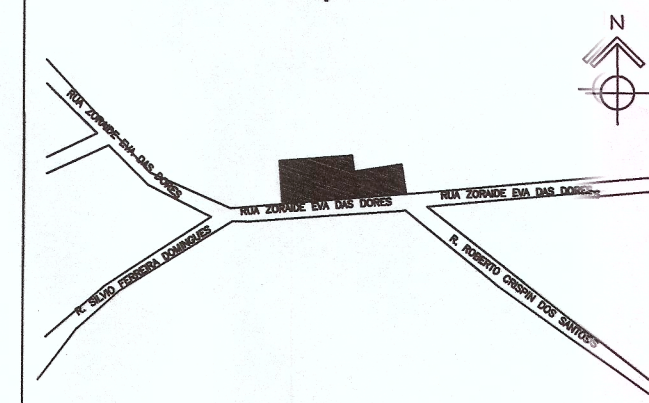

Prefeitura de Itapeçerica da Serra
 Pref. Dr. Francisco Tadao Nakano

Secretário de Obras e Serviços
 Carlos R.G. Tinoco

Responsável Técnico pelo Projeto
 Engenheiro Civil
 Carlos Vinicius Porto Kimura