



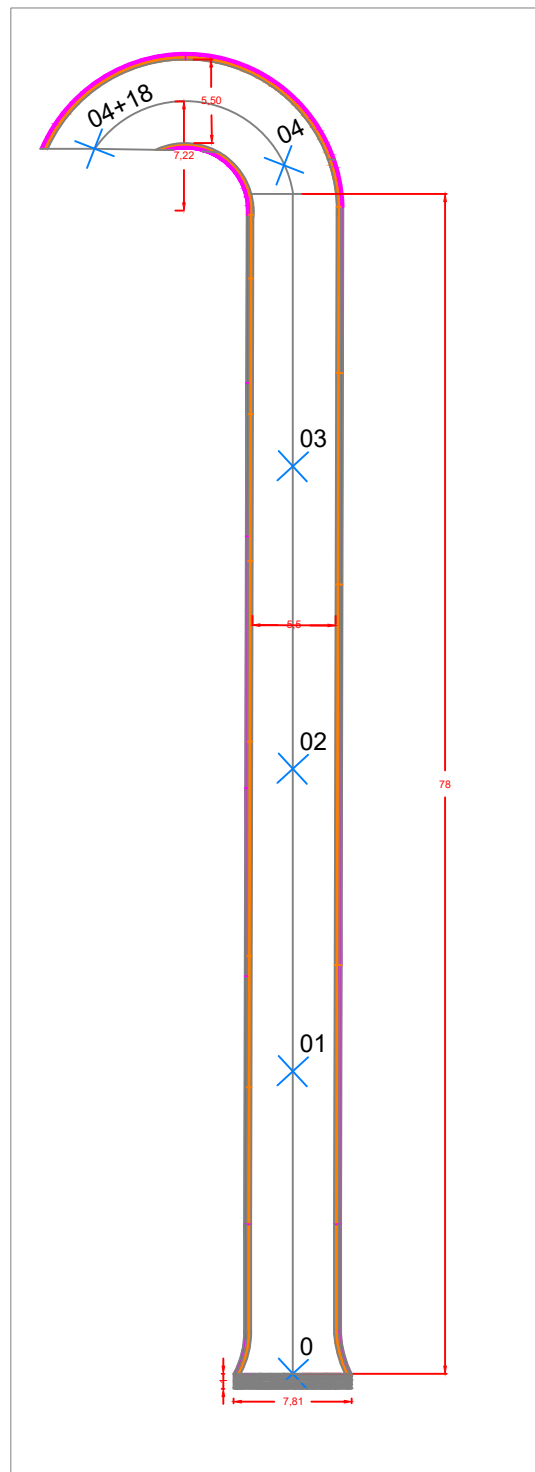

LEGENDA	
	GUIA E SARJETA NOVAS
	PAVIMENTAÇÃO EM ASFÁLTO
00	ESTACAS
	RETIRADA E RECOLOCAÇÃO DE GUIA
	REFORMA DE SARJETA
	EIXO

DETALHE 1 - GUIA E SARJETA CONJUGADA DE CONCRETO
PERFIL GS-450 / C = 0,055m²

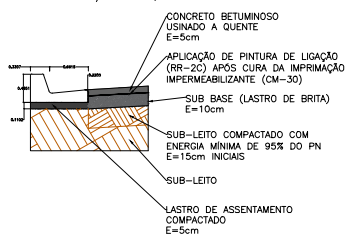

PROJETO DE PAVIMENTAÇÃO ASFÁLTICA

FOLHA
01/02

Assunto: Pavimentação Asfáltica

Local: Rua Antônio Vieira da Silva

Bairro: Jd. Pelúcio

Município de Itapecerica da Serra - SP

Proprietário: Prefeitura Municipal de Itapecerica da Serra - SP

QUADRO DE ÁREAS

DECLARO QUE A APROVAÇÃO DO PROJETO NÃO IMPLICA NO RECONHECIMENTO POR PARTE DA PREFEITURA QUANTO AO DIREITO DE PROPRIEDADE DO IMÓVEL.

Responsável Técnico pelo Projeto
Engº Wilson dos Santos

DATA:
23/06/2021

ESCALA:
2:1

REVISÃO:
00