


LEGENDA:

	A CONSTRUIR
	A MANTER

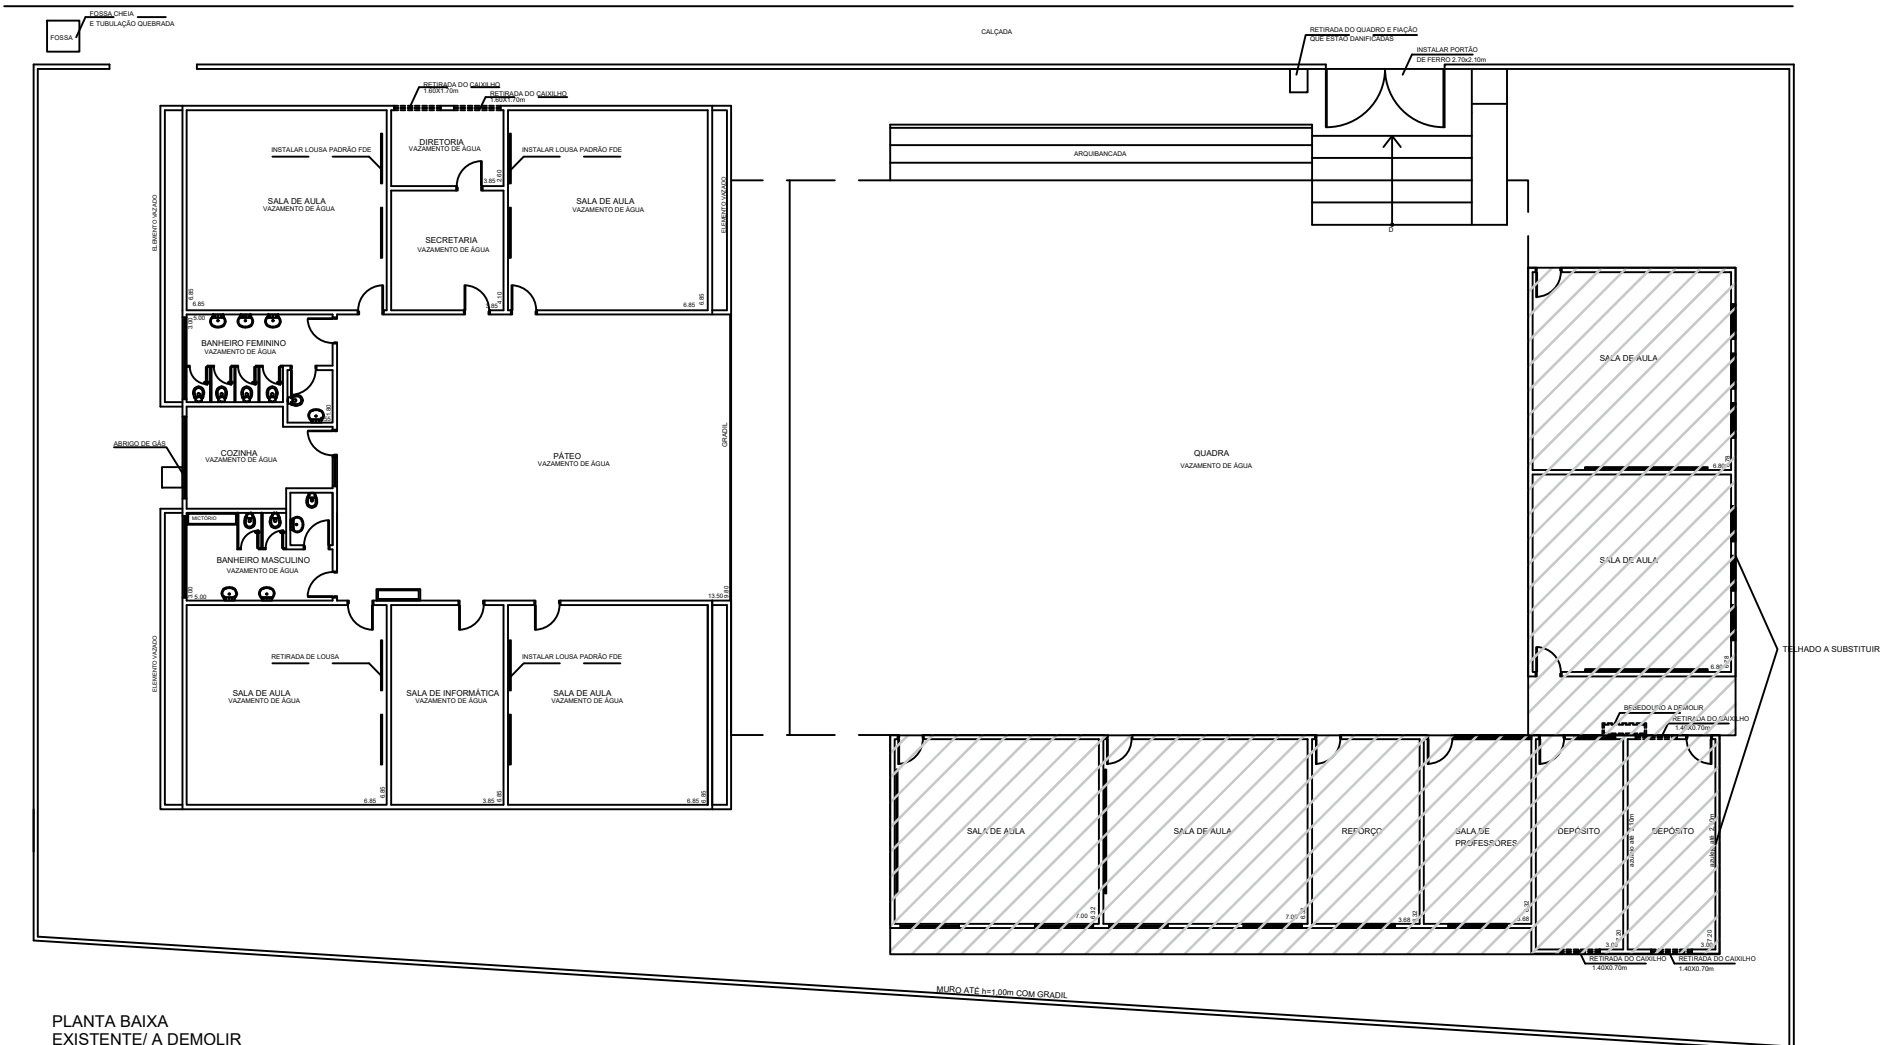

PLANTA BAIXA
EXISTENTE/ A DEMOLIR

LEGENDA:
 A DEMOLIR
 A MANTER